Droga serwisowa Cs1 - Ds4 /po stronie wschodniej obwodnicy DW975/ skala 1:500/50

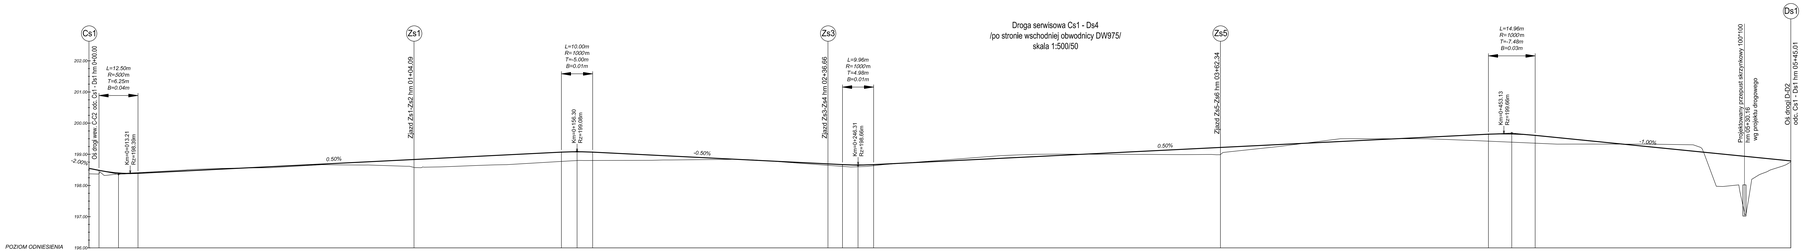

Zjazdy z drogi serwisowej Cs1 - Ds4 /po stronie wschodniej obwodnicy DW975/ skala 1:500/50

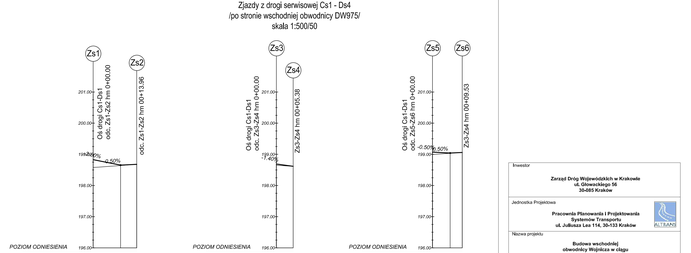

Inwestor	**Zarząd Dróg Wojewódzkich w Krakowie ul. Głowackiego 56 30-085 Kraków**
Jednostka Projektowa	**Pracownia Planowania i Projektowania Systemów Transportu ul. Juliusza Lea 114, 30-133 Kraków**
Nazwa projektu	**Budowa wschodniej obwodnicy Wójcicza w ciągu drogi wojewódzkiej 975**
Tytuł rysunku	**Przekrój podłużne Cs1 - Ds1: Zs1 - Zs2; Zs3 - Zs4; Zs5 - Zs6 Drogi serwisowe. Wariant B wschodni - Zadanie I**

Projektował	Nr uprawnień	Podpis
mgr inż. Ewa Dutek	Rp.upr. 94/93	
Opracował		
mgr inż. Mariusz Miśkowiec		
Sprawdził		
mgr inż. Stanisława Albricht	nr ewid. 145/2001	

Branża	Skala	Data
Drogowa	**1:500/50**	marzec 2011
Fazа: **Projekt wstępny**	Nr rys. **D-Z1/04,VIII**	Teczka: nr umowy 7/1/2008/ZDW

PRZY JEDYCZNOWYCH PRAWACH AUTORSKICH ZASTRZEGA SIĘ PRAWO DO WYKORZYSTANIA PRZEDMIOTU OPRACOWANIA W CAŁOŚCI LUB W CZĘŚCI BEZ ZGODY AUTORÓW.