




Zjazd Z11-Z12  
skala 1:50

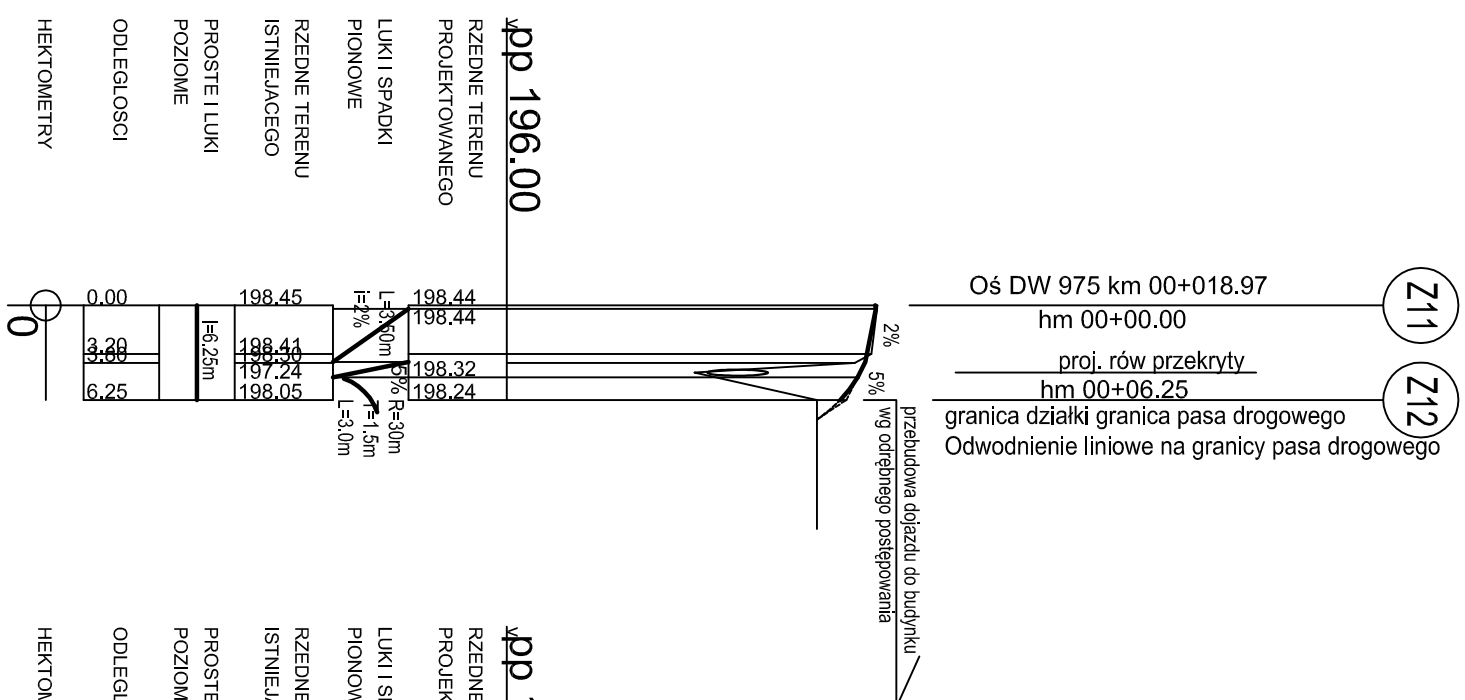


Zjazd Z21-Z22  
skala 1:50

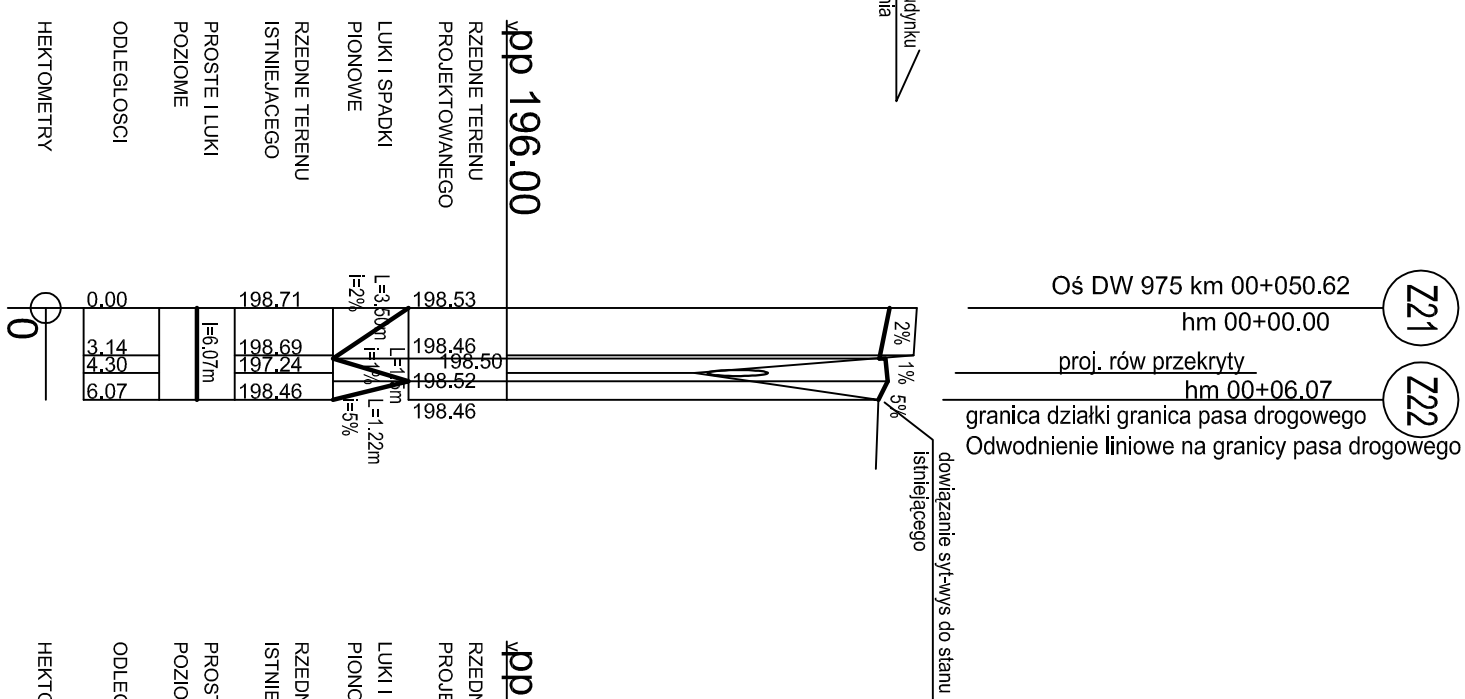


Zjazd Z31-Z32  
skala 1:50

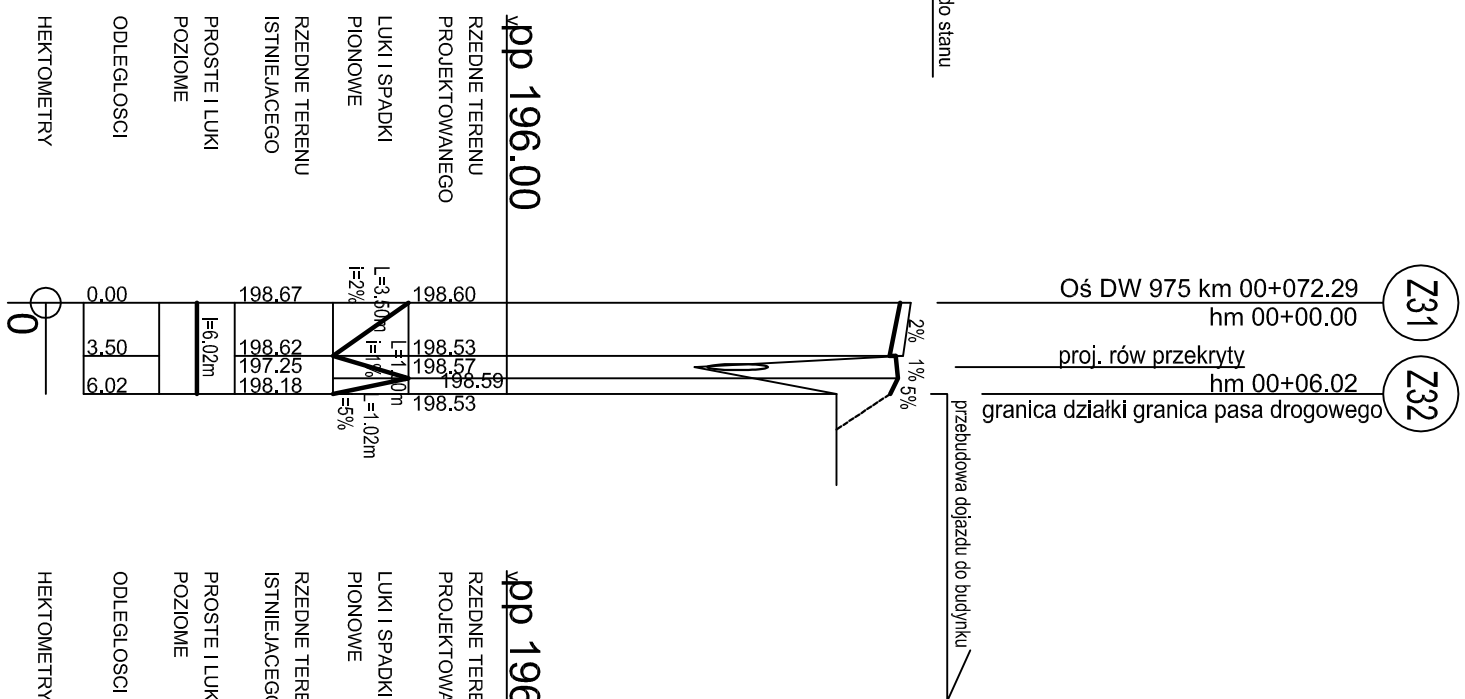


Zjazd Z41-Z42  
skala 1:50

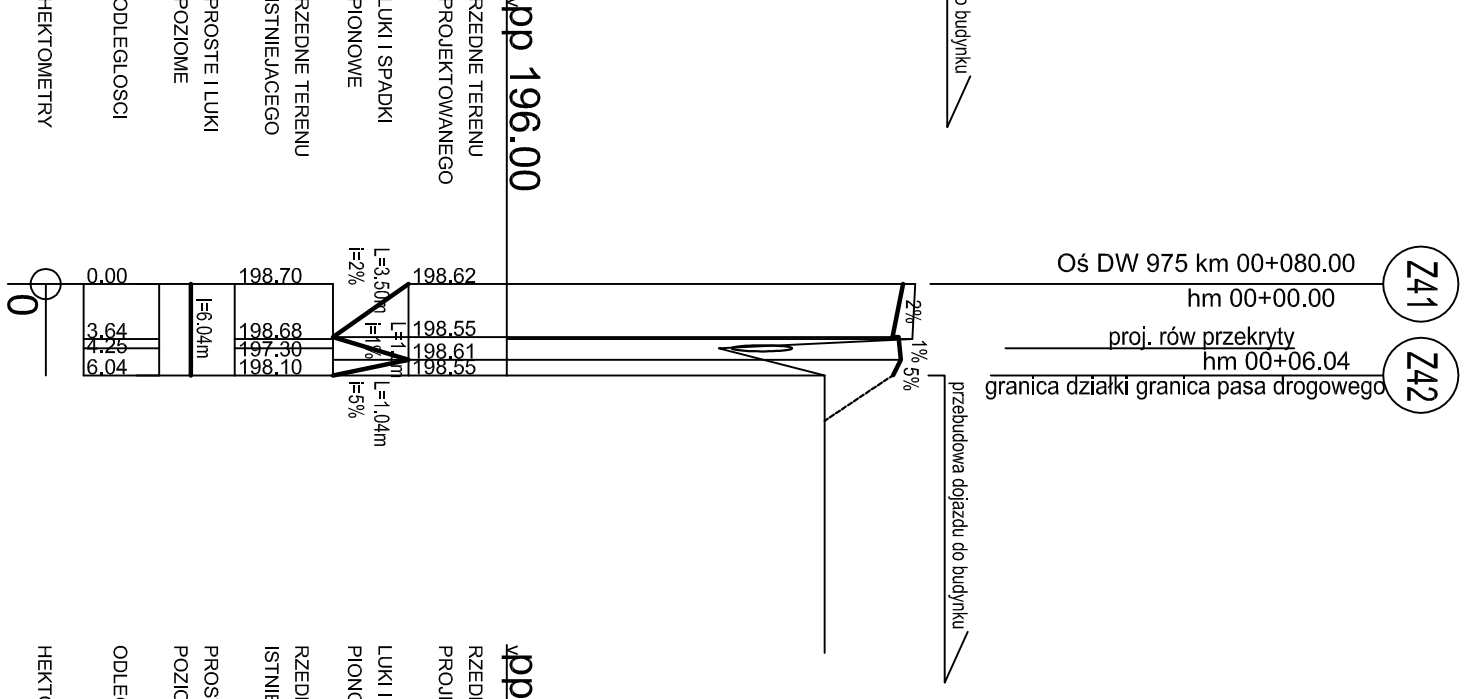

Zjazd Z51-Z52  
skala 1:50

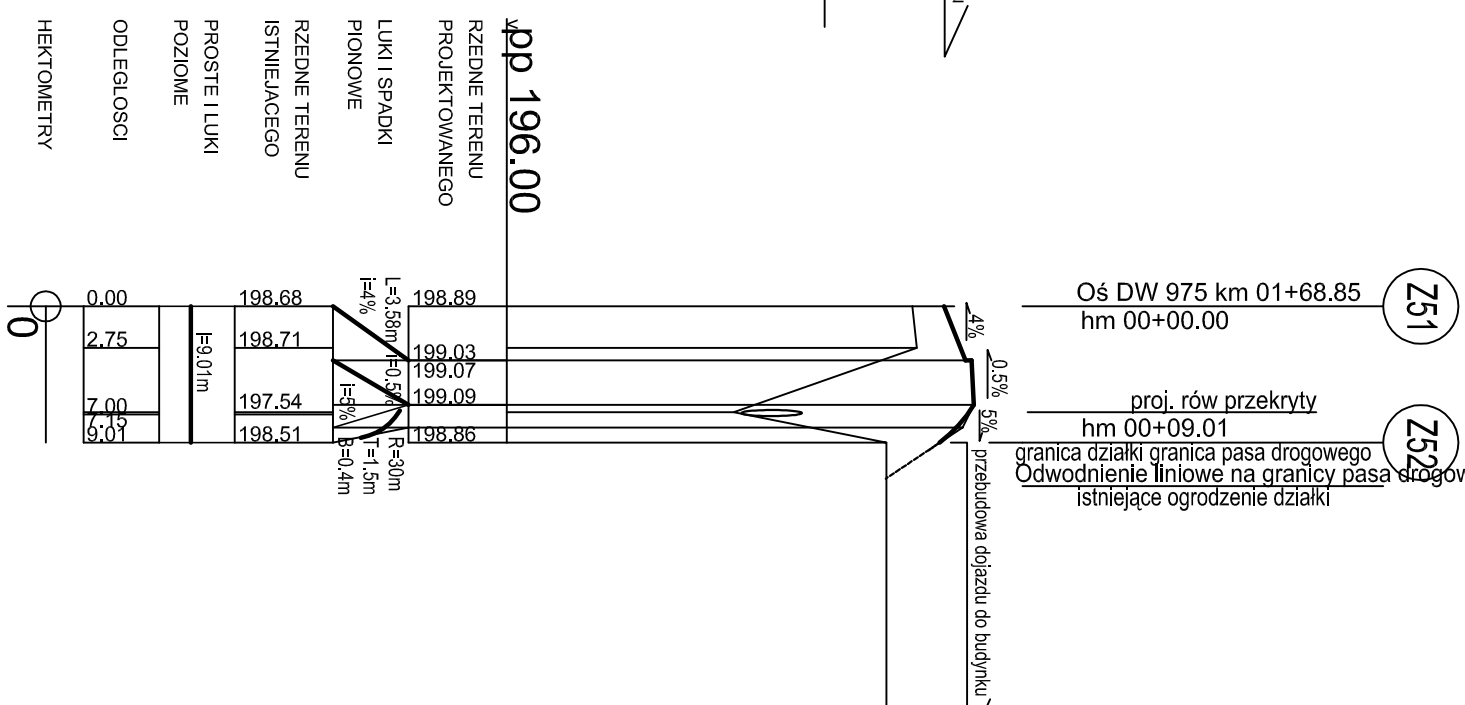

Zjazd Z61-Z62  
skala 1:50

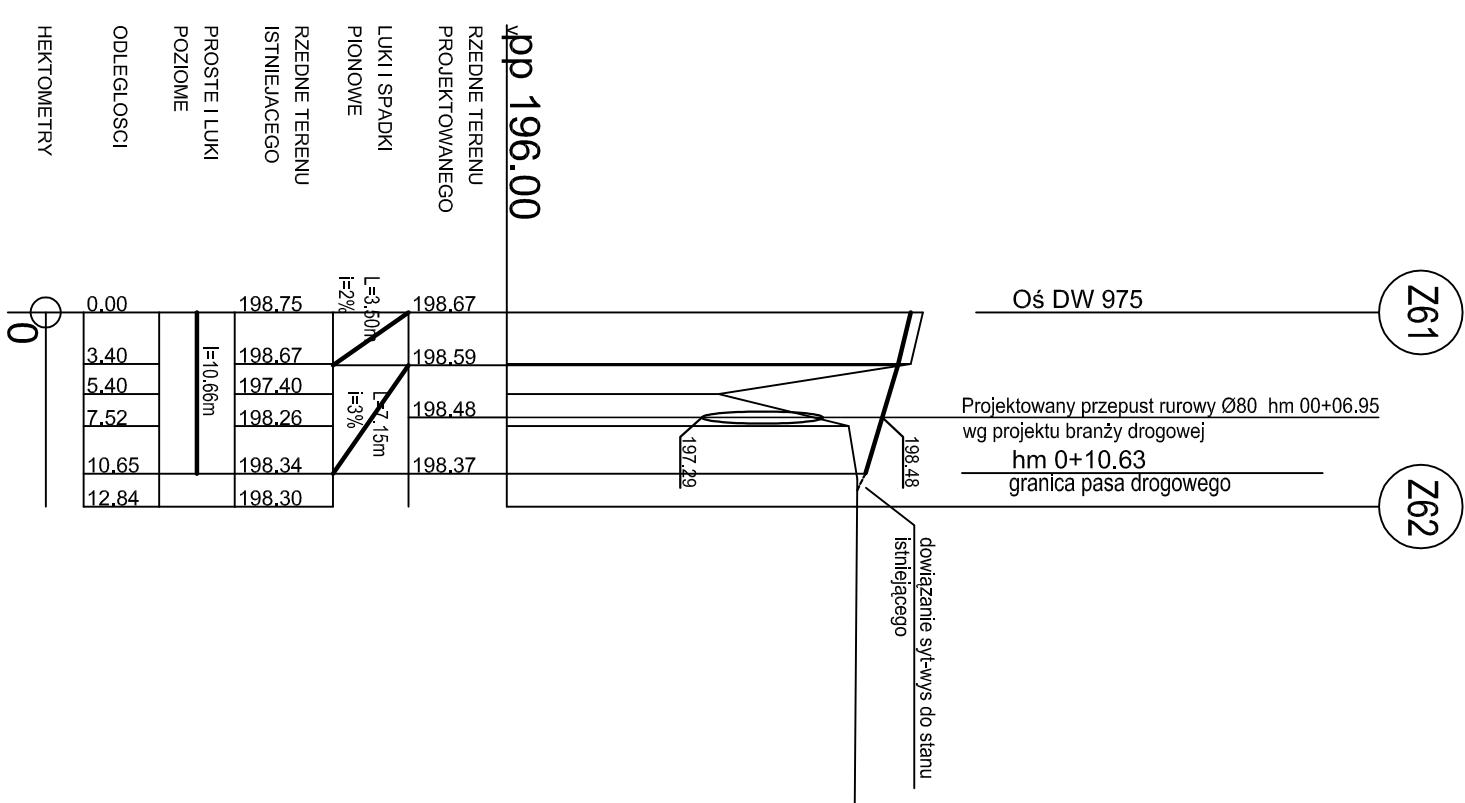

Investor	Zarząd Drog Wojewódzkich w Krakowie ul. Głowackiego 56 30-085 Kraków		
Jednostka Projektowa	Pracownia Planowania i Projektowania Systemów Transportu ul. Juliusza Lea 114, 30-133 Kraków		
Nazwa projektu	Budowa wschodniej obwodnicy Wojniczka w ciągu drogi wojewódzkiej 975		
Tytuł rysunku	Przekroje podłużne Zjazdu Indywidualne (na odc. DW975 km 0+018.97 do km 0+150.00) Wariant II wschodni - Zadanie I		
Projektował	Nr uprawnień	Podpis	
mgr inż. Ewa Dudek	Rp.upr. 94/93		
Opracował	mgr inż. Mariusz Miśkowiec		
Sprawił	mgr inż. Stanisław Albricht		
Branża	Skala	Data	
Drogowa	1:500/50	marzec 2011	
Faza:	Nr rys.	Revizja:	
Projekt wstępny	D-Z1/04.X		
PROJEKT JEST CHRONIONY PRZEMIAŁ AUTORSKIM ZESZCZONIE Z USTAWY Z DNIA 4 LUTEGO 1984 O PRAWIE AUTORSKIM I PRAWACH POINWENTYCH (DZ.U. 00/30/394 Z POZ.21) NIE MOŻE BYĆ KOPIONY BEZ HESJNEJ ZGODY AUTORÓW.			