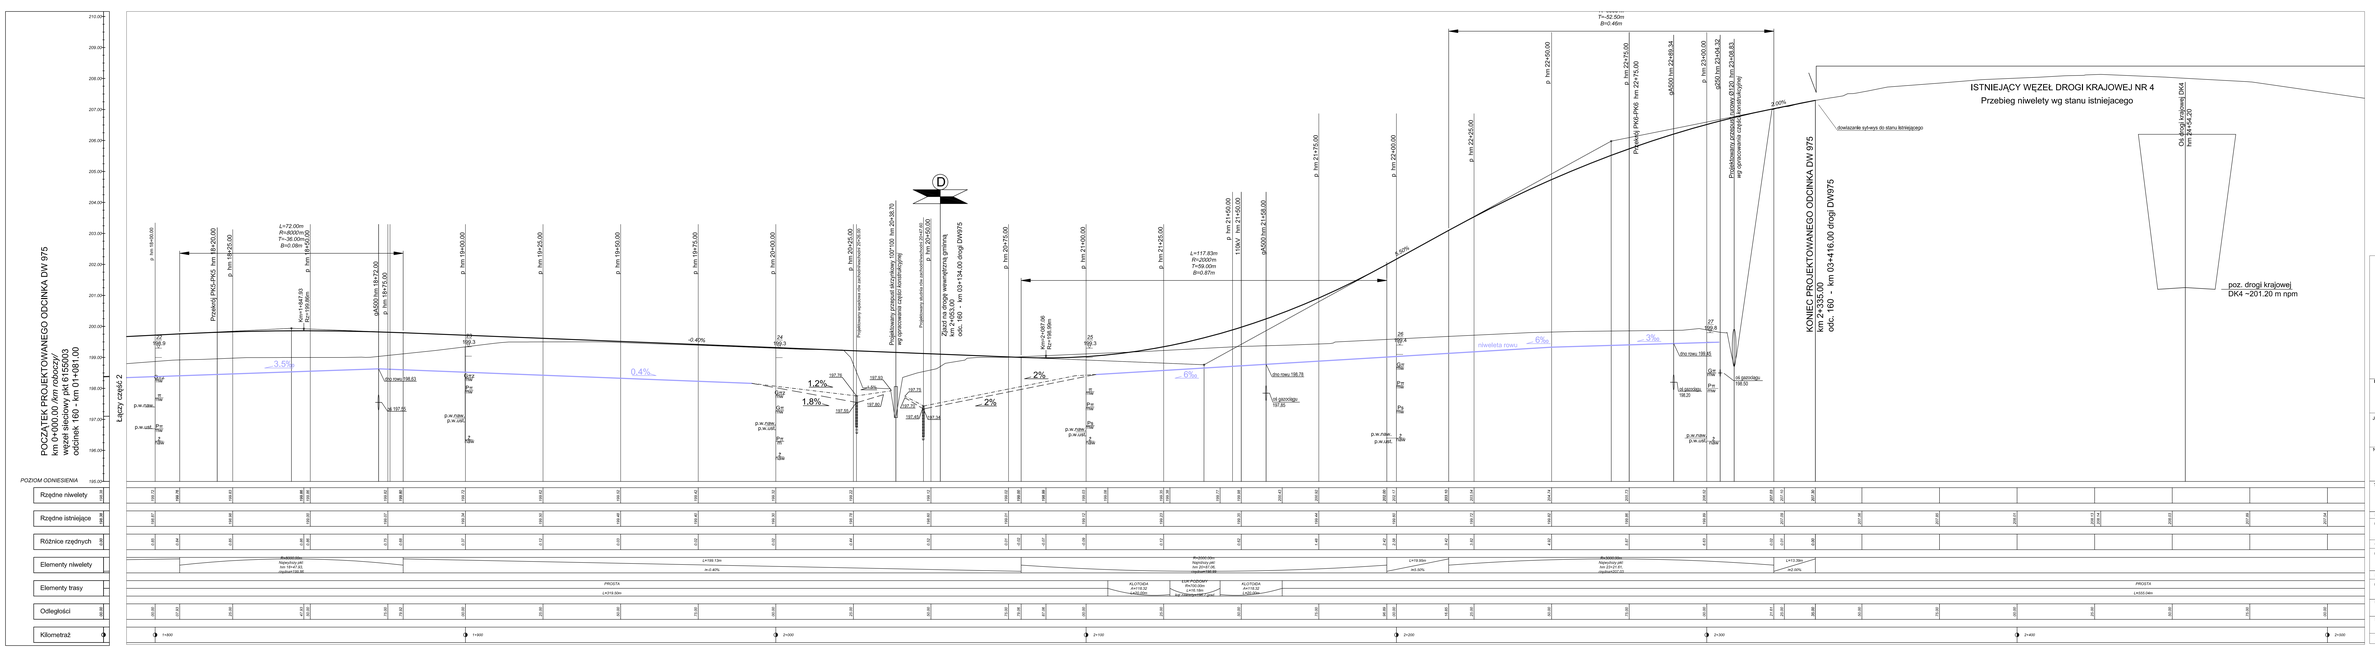

Rowy:

- wschodni
- zachodni
- wschodni i zachodni

Inwestor

Zarząd Dróg Wojewódzkich w Krakowie
ul. Głowackiego 56
30-085 Kraków

Jednostka Projektowa

Pracownia Planowania i Projektowania Systemów Transportu
ul. Juliusza Lea 114, 30-133 Kraków

Nazwa projektu

Budowa wschodniej obwodnicy Wojnicza w ciągu drogi wojewódzkiej 975

Tytuł rysunku

Przekrój podłużny cz.3
km 01+025 - km 02+335
Wariant II wschodni - Zadanie I

Projektował	Nr uprawnień	Podpis
mgr inż. Ewa Dudek	Rp.upr. 94/93	
Opracował		
mgr inż. Mariusz Milkowski		
Sprawdził		
mgr inż. Stanisław Albricht	nr ewid. 145/2001	

Branża	Skala	Data
Drogowa	**1:500/50**	marzec 2011

Faza:	Nr rys.	Rewizja:
Projekt wstępny	**D.rz1/03.03**	Nr arkusza: 71/120/09/ZD/09

PRZEKRÓJ PODŁUŻNY CZ.3 - ZESTAWIENIE I OPIS ELEMENTÓW TRASY I NIWELETY ZAŁĄCZONY DO NINIEJSZEGO PROJEKTU STANOWI WŁASNOŚĆ PRACOWNIA PROJEKTOWANIA SYSTEMÓW TRANSPORTU SP. Z O.O. I NIE MOŻE BYĆ UŻYWANY BEZ PISEMNEJ ZGODY AUTORA.