PRZEKRÓJ CHARAKTERYSTYCZNY B – B

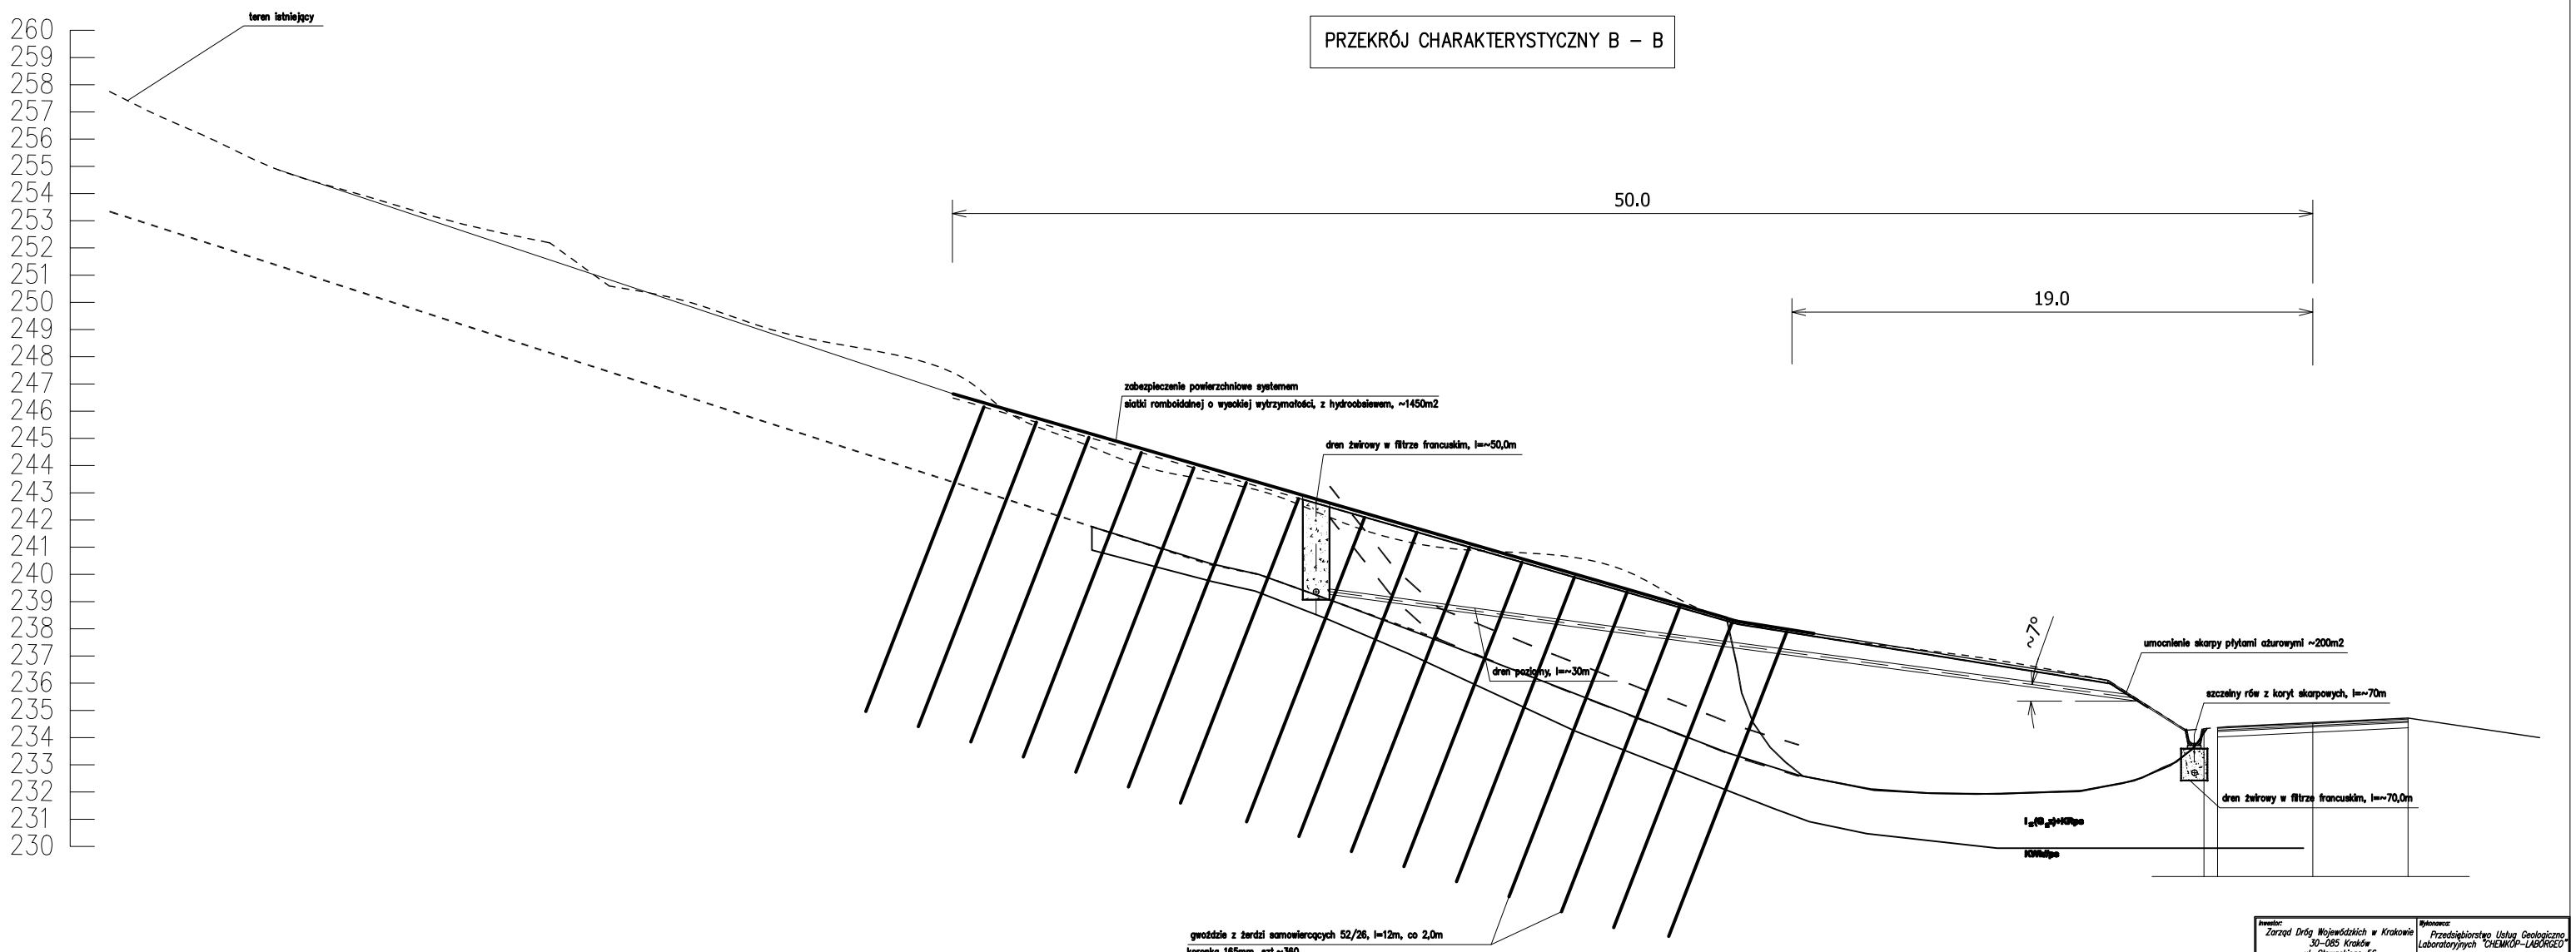

Inwestor: Zarząd Dróg Wojewódzkich w Krakowie 30-085 Kraków ul. Głowackiego 56	Wykonawca: Przedsiębiorstwo Usług Geologiczno Laboratoryjnych "CHEMKOP-LABORGEO" ul. Wybickiego 7, Kraków
Nazwa opracowania: "Koncepcja zabezpieczenia odcinka 230 DW 975 uszkodzonego w czasie powodzi km 0+410 do km 0+476 w m. Bieśnik"	
Projektant: mgr inż. Bożena Trzpis upr. 153/2001	
Nazwa rysunku: Przekrój charakterystyczny B-B	Nr rys. K-04
Listopad 2010r	Skala: 1:100