


PRZEKRÓJ CHARAKTERYSTYCZNY A – A

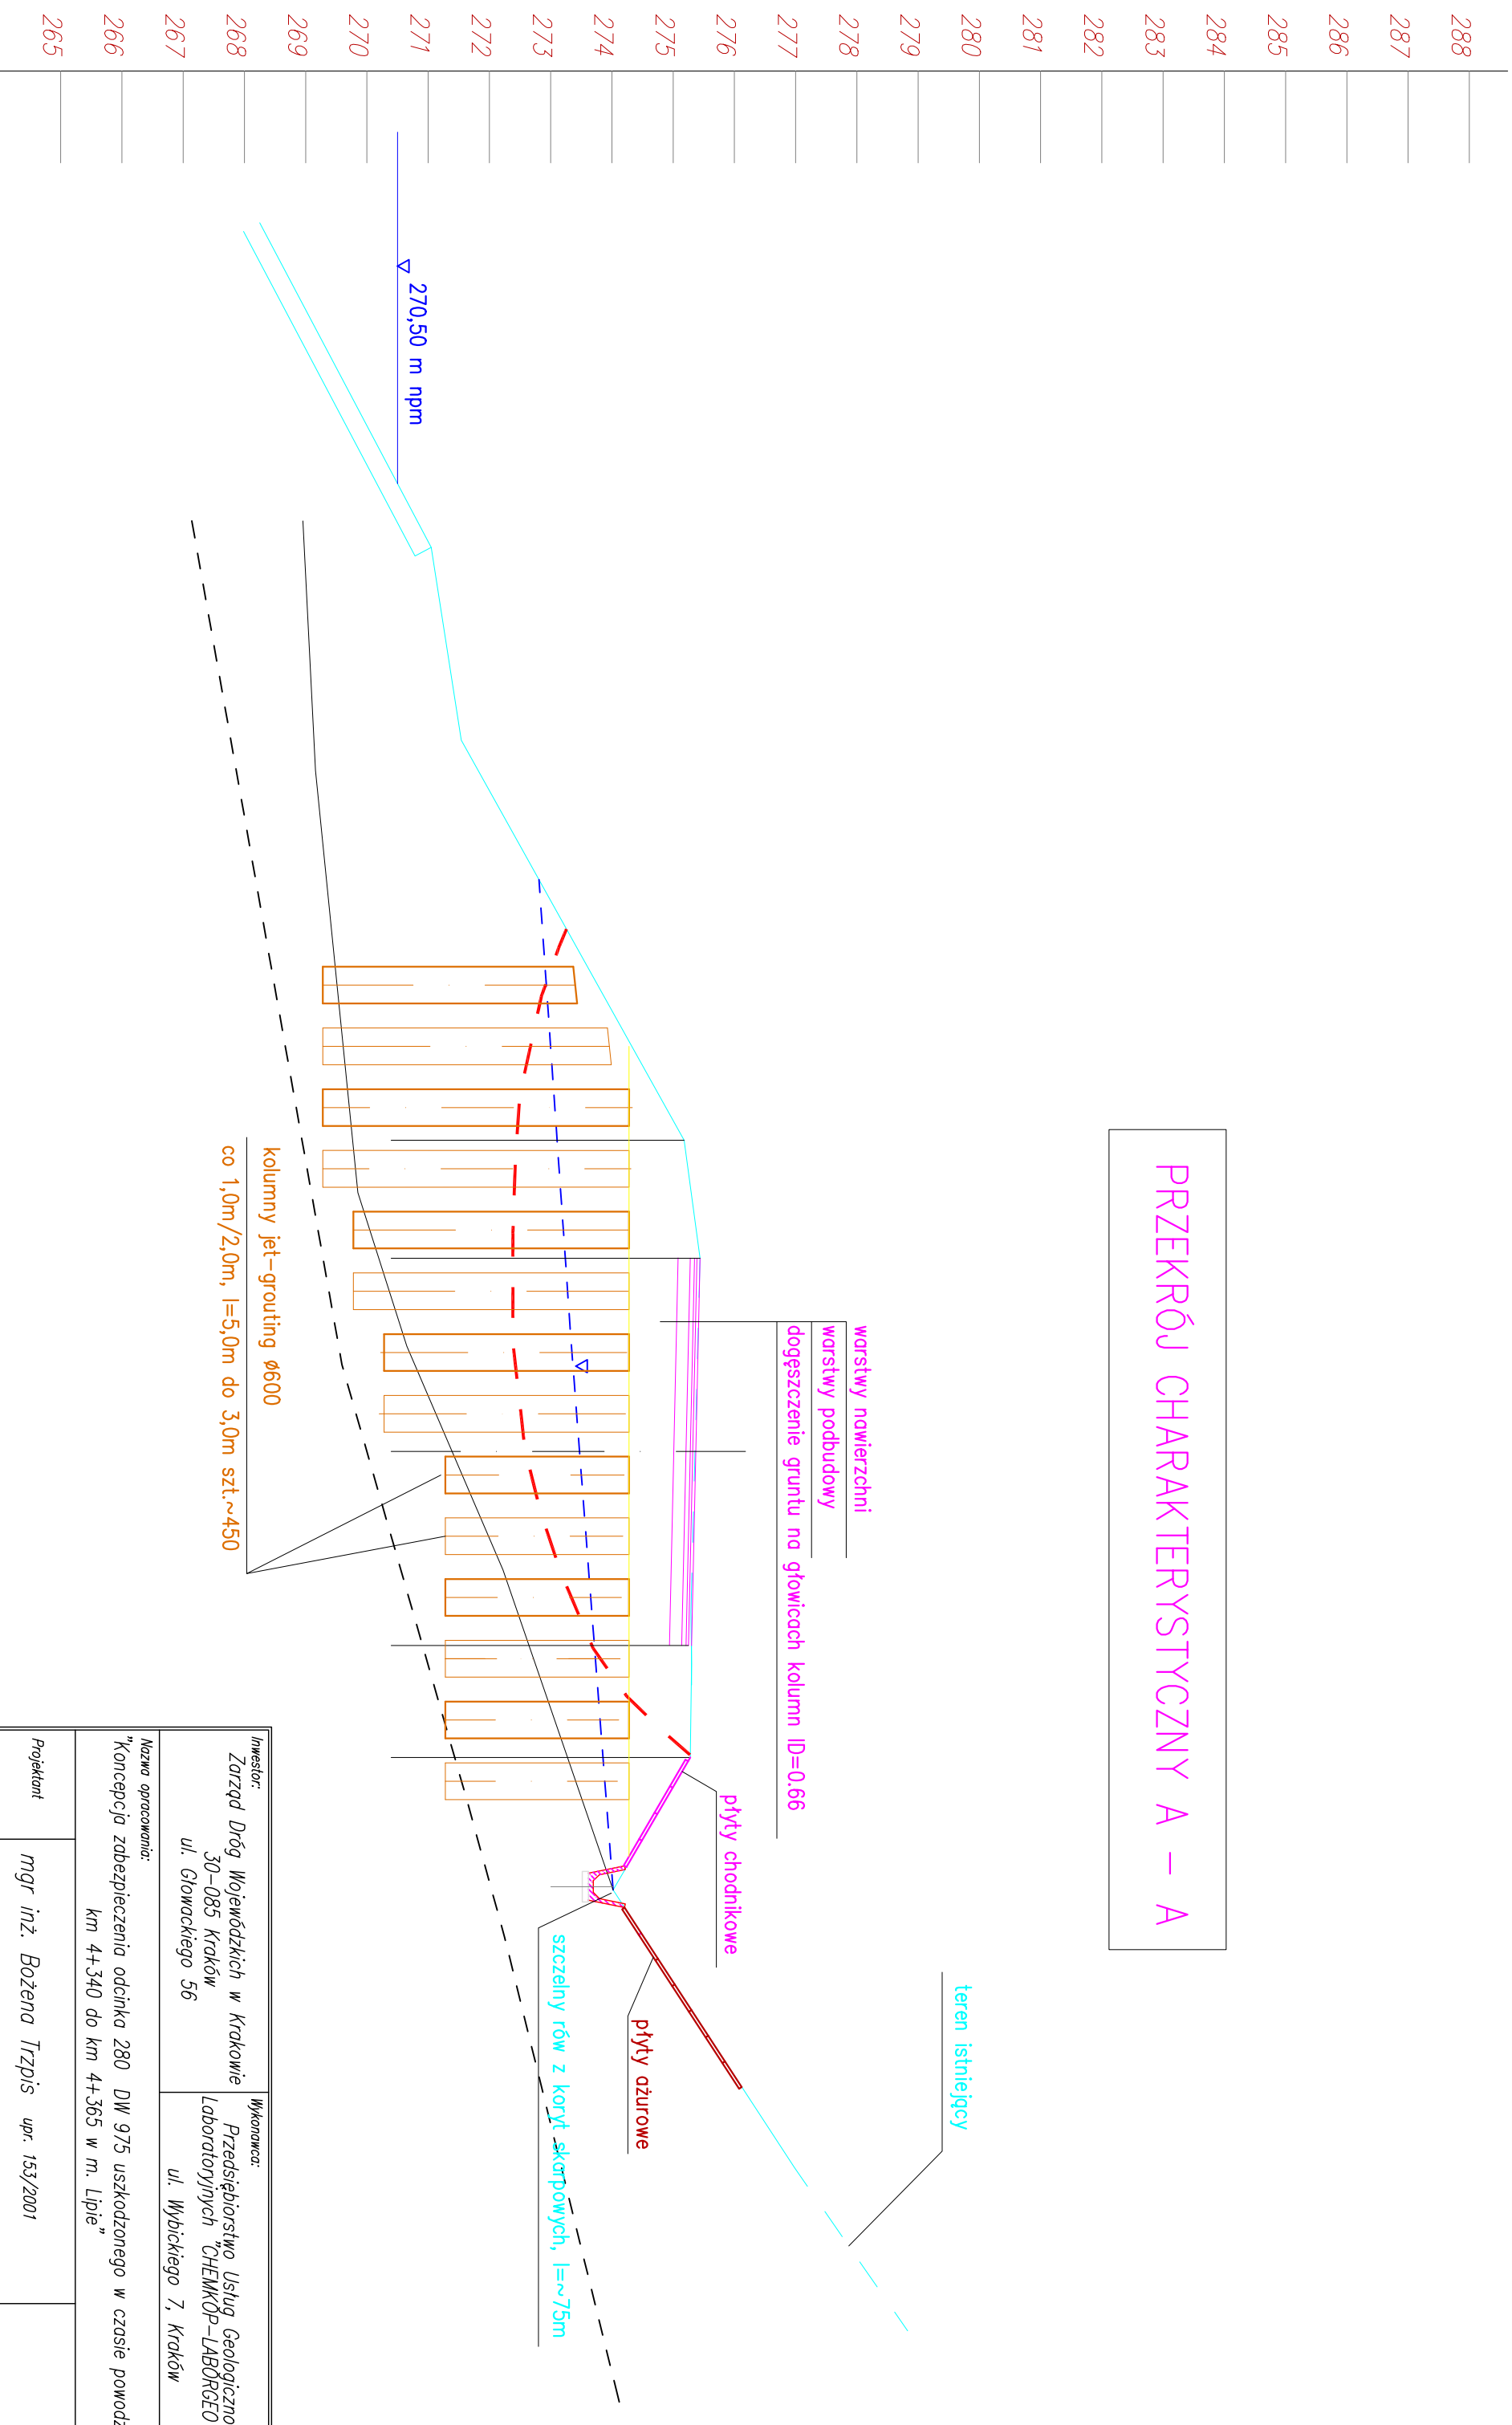

Investor: Zarząd Dróg Wojewódzkich w Krakowie 30-085 Kraków ul. Głowackiego 56		Wykonawca: Przedsiębiorstwo Usług Geologiczno- Laboratoryjnych "CHEMKOP-LABORGEO" ul. Wylickiego 7, Kraków	
Nazwa opracowania: "Konceptcja zabezpieczenia odcinka 280 DW 975 uszkodzonego w czasie powodzi km 4+340 do km 4+365 w m. Lipie"			
Projektant mgr inż. Bożena Trzpis upr. 153/2001			
Nazwa rysunku Przekrój charakterystyczny A-A			Nr rys. K-02 Skala: 1:100
Listopad 2010r.			