


# PRZEKRÓJ CHARAKTERYSTYCZNY B – B

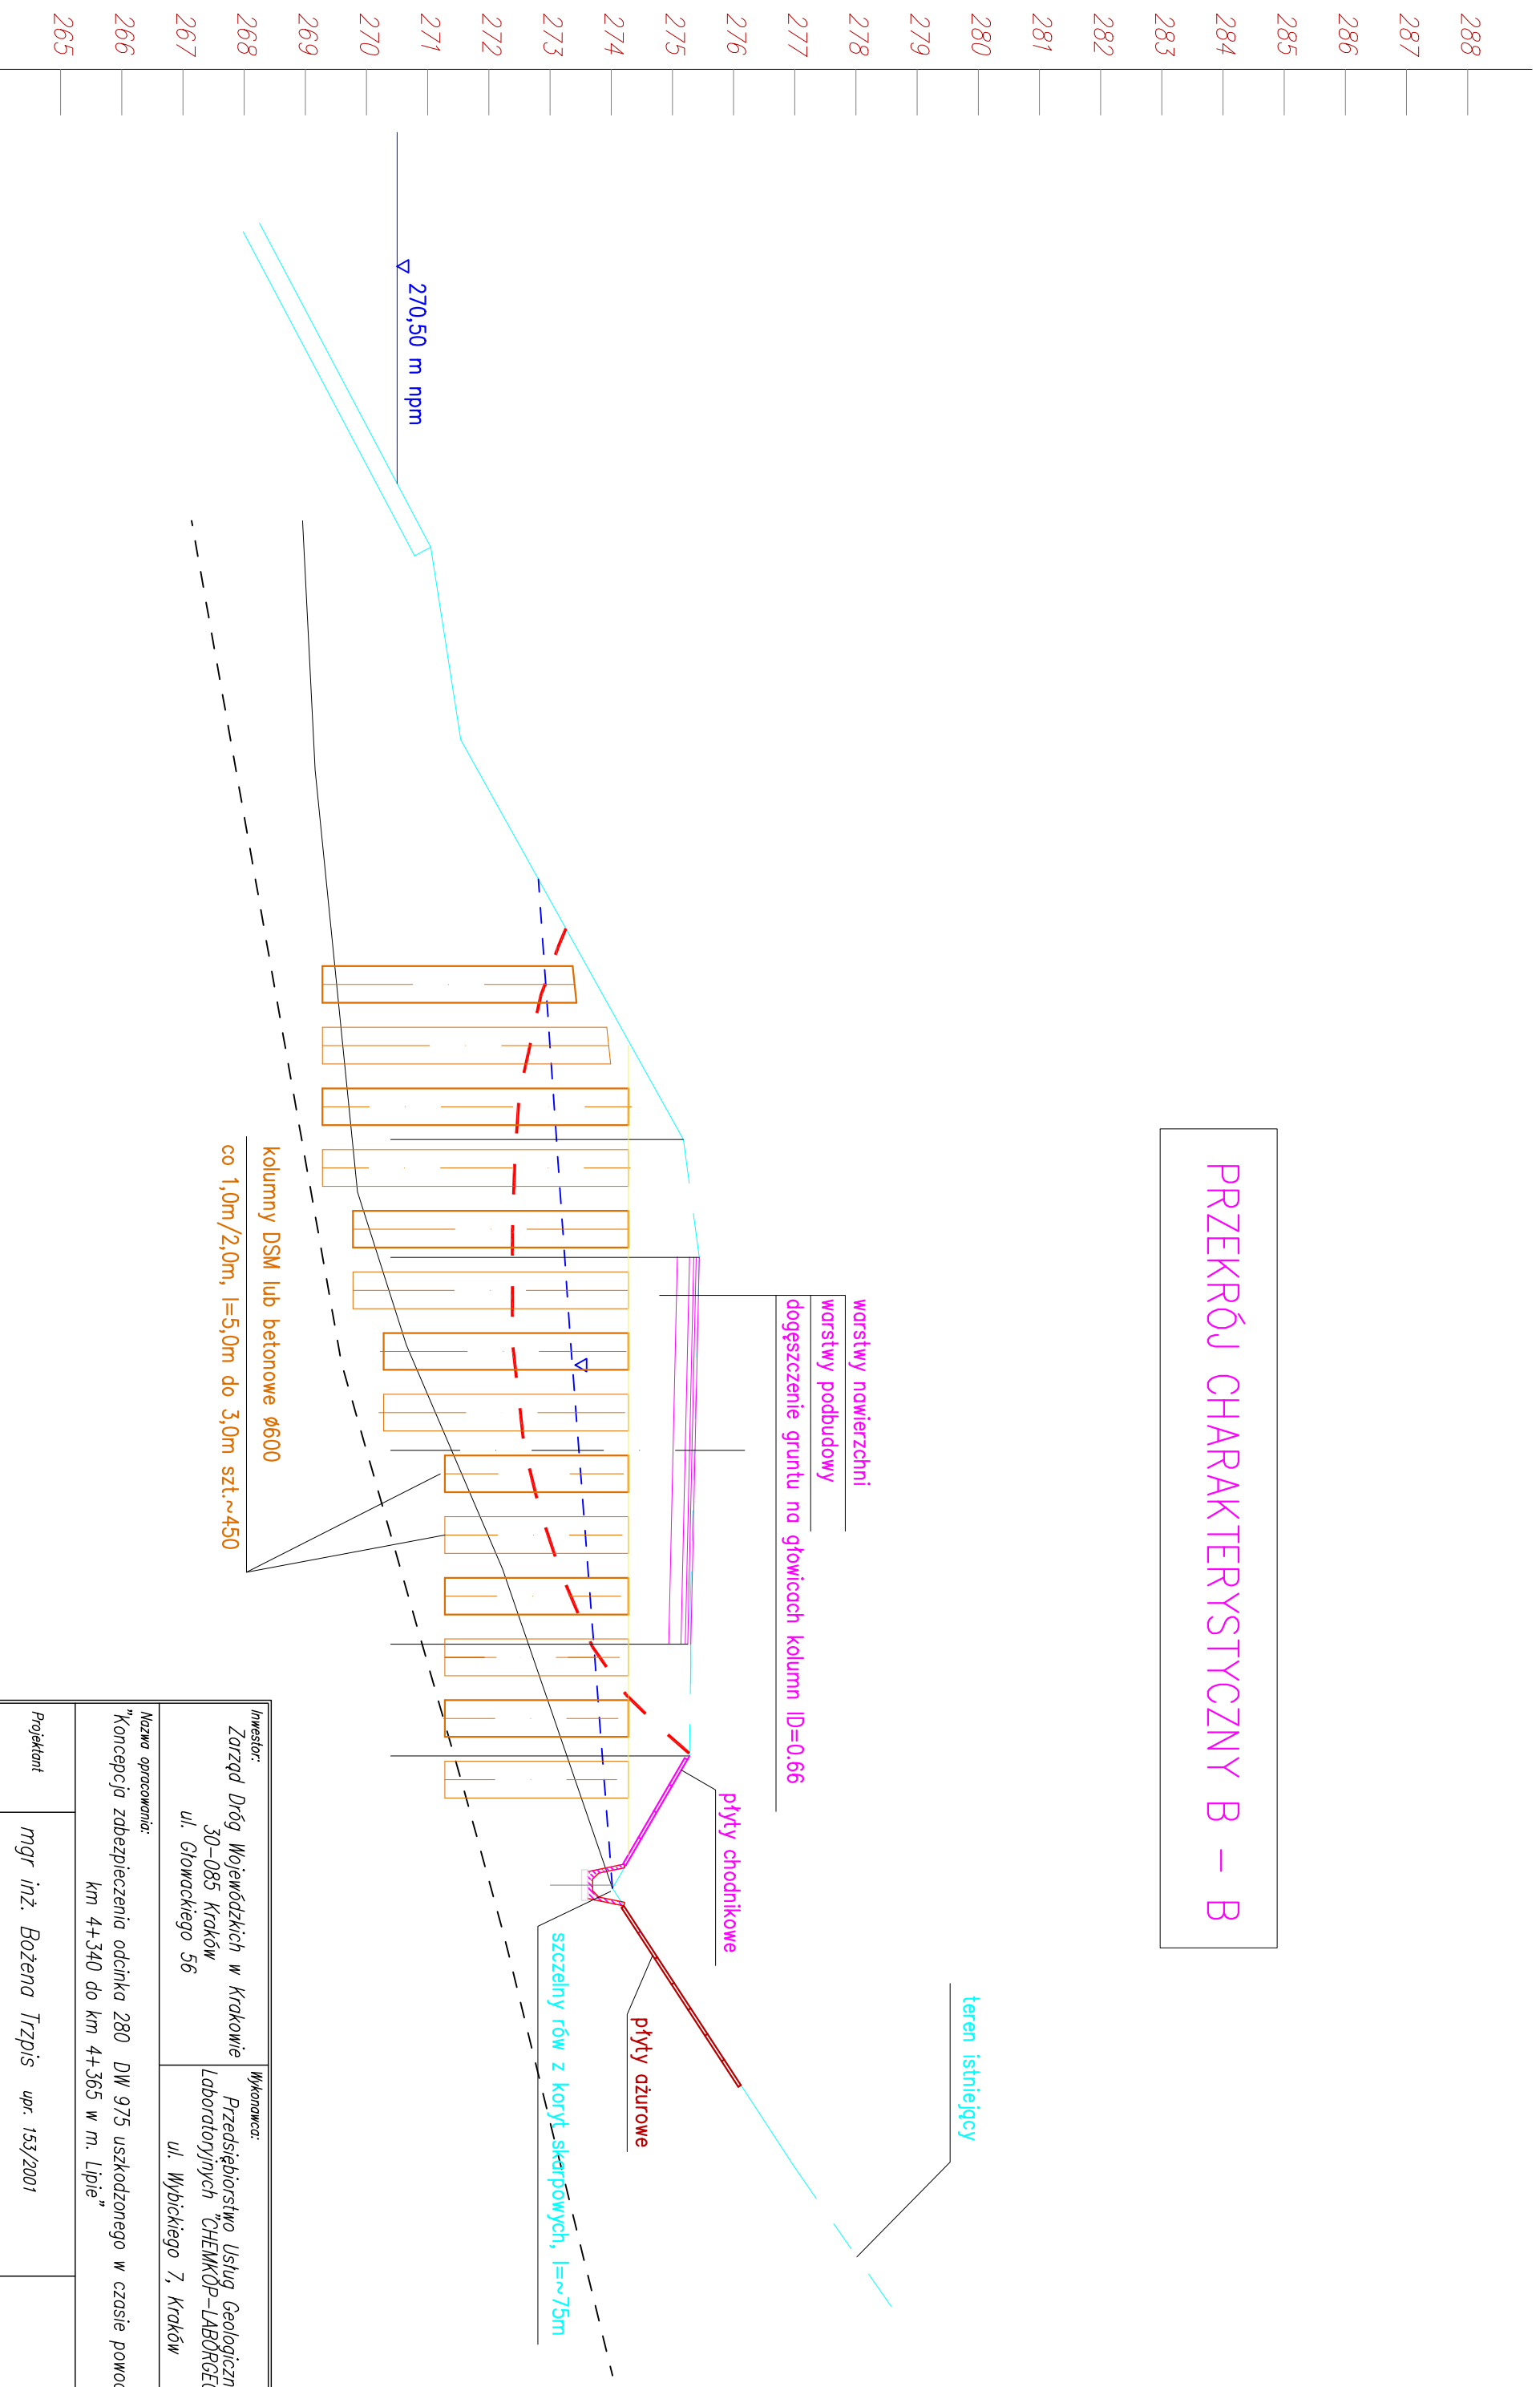

<b>Investor:</b> Zarząd Dróg Wojewódzkich w Krakowie 30-085 Kraków ul. Głowackiego 56		<b>Wykonawca:</b> Przedsiębiorstwo Usług Geologiczno- Laboratoryjnych "CHEMKOP-LABORGEO" ul. Wycickiego 7, Kraków	
<b>Nazwa opracowania:</b> "Konsepcja zabezpieczenia odcinka 280 DW 975 uszkodzonego w czasie powodzi km 4+340 do km 4+365 w m. Lipie"			
<b>Projektant</b> mgr inż. Bożena Trzpis upr. 153/2001			
<b>Nazwa rysunku</b> Przekrój charakterystyczny B-B			Nr. rys. K-04 Skala: 1:100
Listopad 2010r.			