


PRZEKRÓJ POPRZECZNY A-A
 odc.280, km 4+386

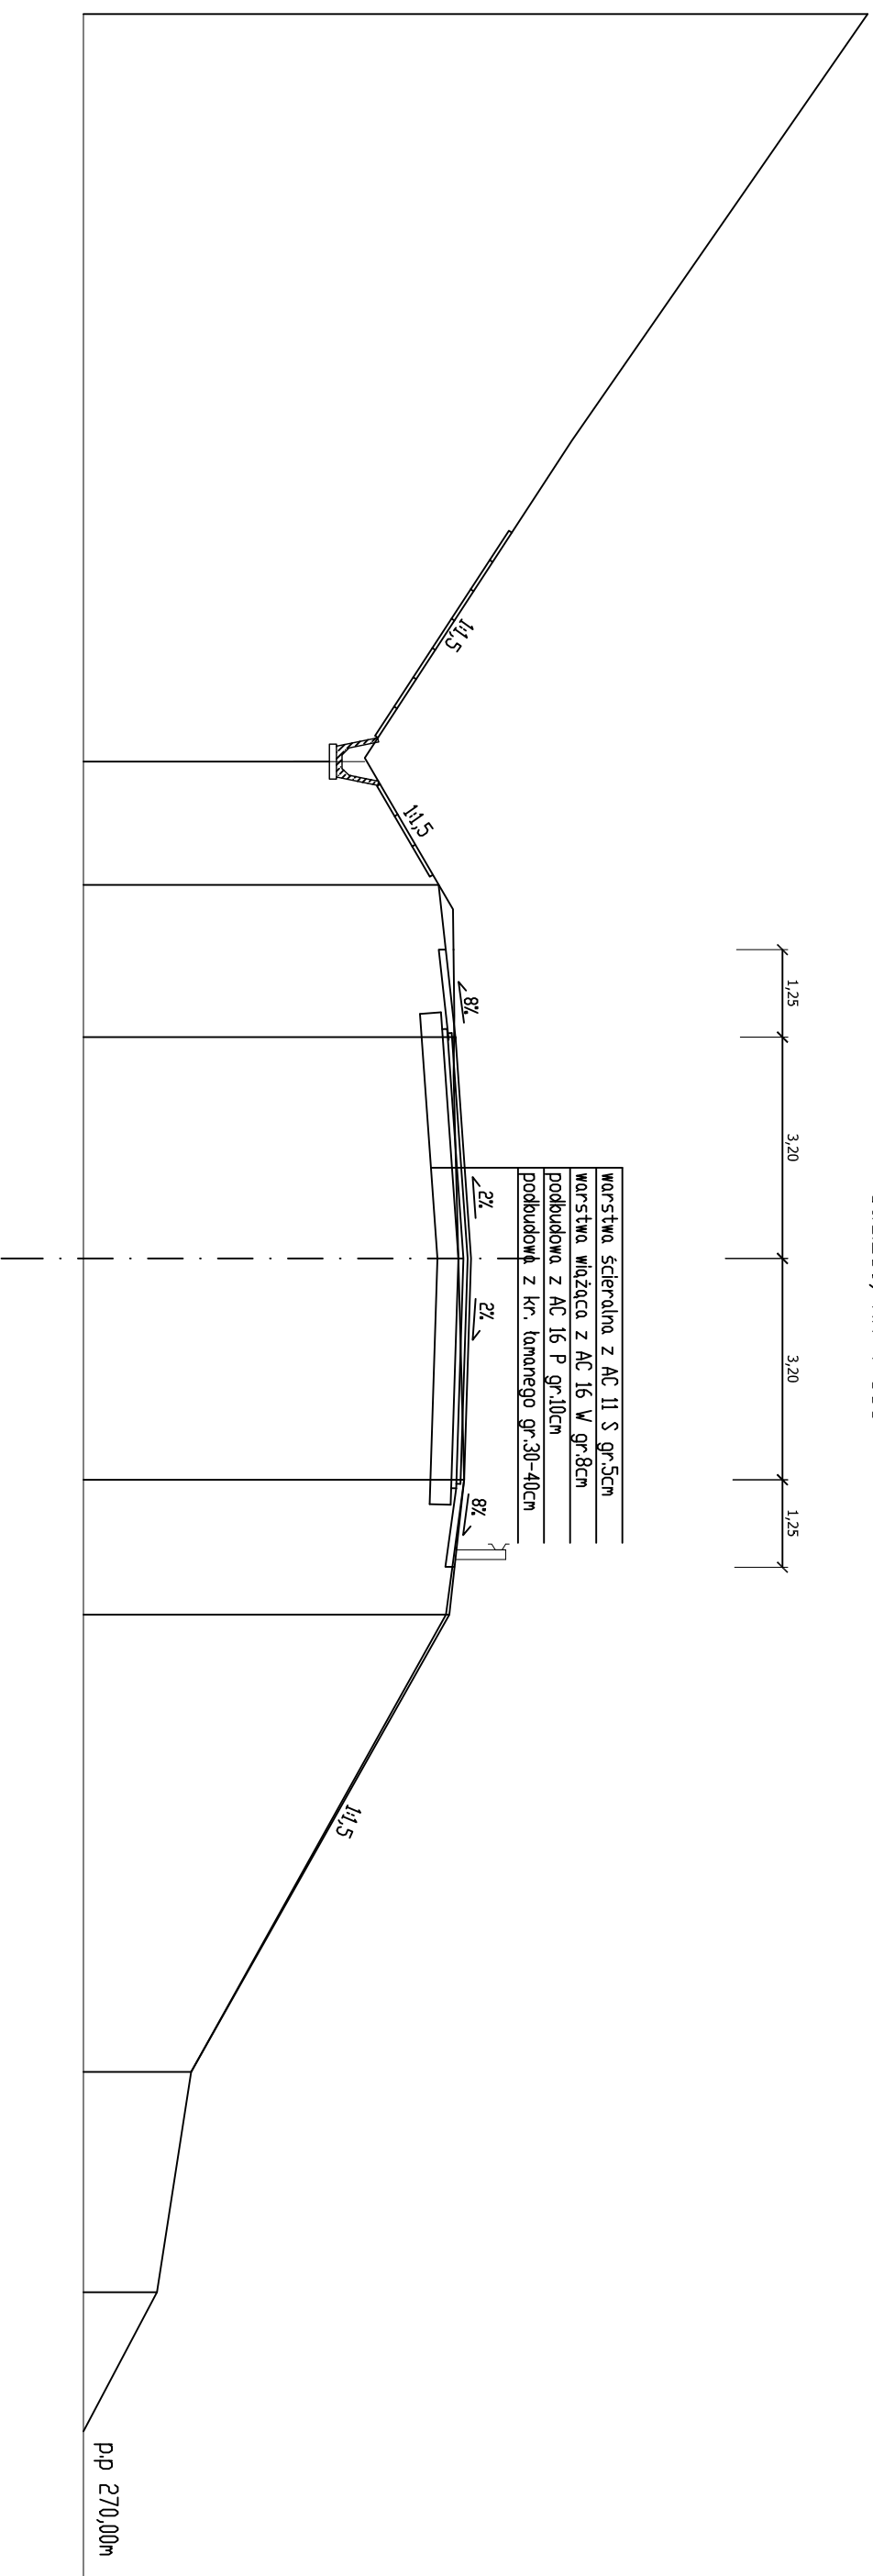

17,80	281,20	7,10	273,70	5,34	275,30	3,16	275,48	0,00	275,54	-3,16	275,48	-5,10	275,30	-11,62	271,54	-14,77	271,05	-16,76	270,00
		Wys. Proj.																	
		odl.																	

17,80	281,20	7,15	274,02	5,34	275,08	3,46	275,30	2,62	275,29	0,00	275,36	-3,16	275,44	-5,10	275,18	-11,62	271,54	-14,77	271,05	-16,76	270,00
		Wys. Ist.																			
		odl.																			

Inwestor: Zarząd Dróg Wojewódzkich w Krakowie 30-085 Kraków ul. Głowackiego 56		Wykonawca: Przedsiębiorstwo Usług Geologiczno Laboratoryjnych "CHEMKOP-LABORGEO" ul. Wybickiego 7, Kraków	
Nazwa opracowania: "Konceptcja zabezpieczenia odcinka 280 DW 975 uszkodzonego w czasie powodzi km 4+340 do km 4+365 w m. Lipie"			
Projektant	mgr inż. Bożena Trzpis upr. 153/2001		
Nazwa rysunku	Przekrój poprzeczny A-A, branża drogowa		Nr rys. K-06
			Skala: 1:100
Lистопад 2010r			