


1:100
1:100

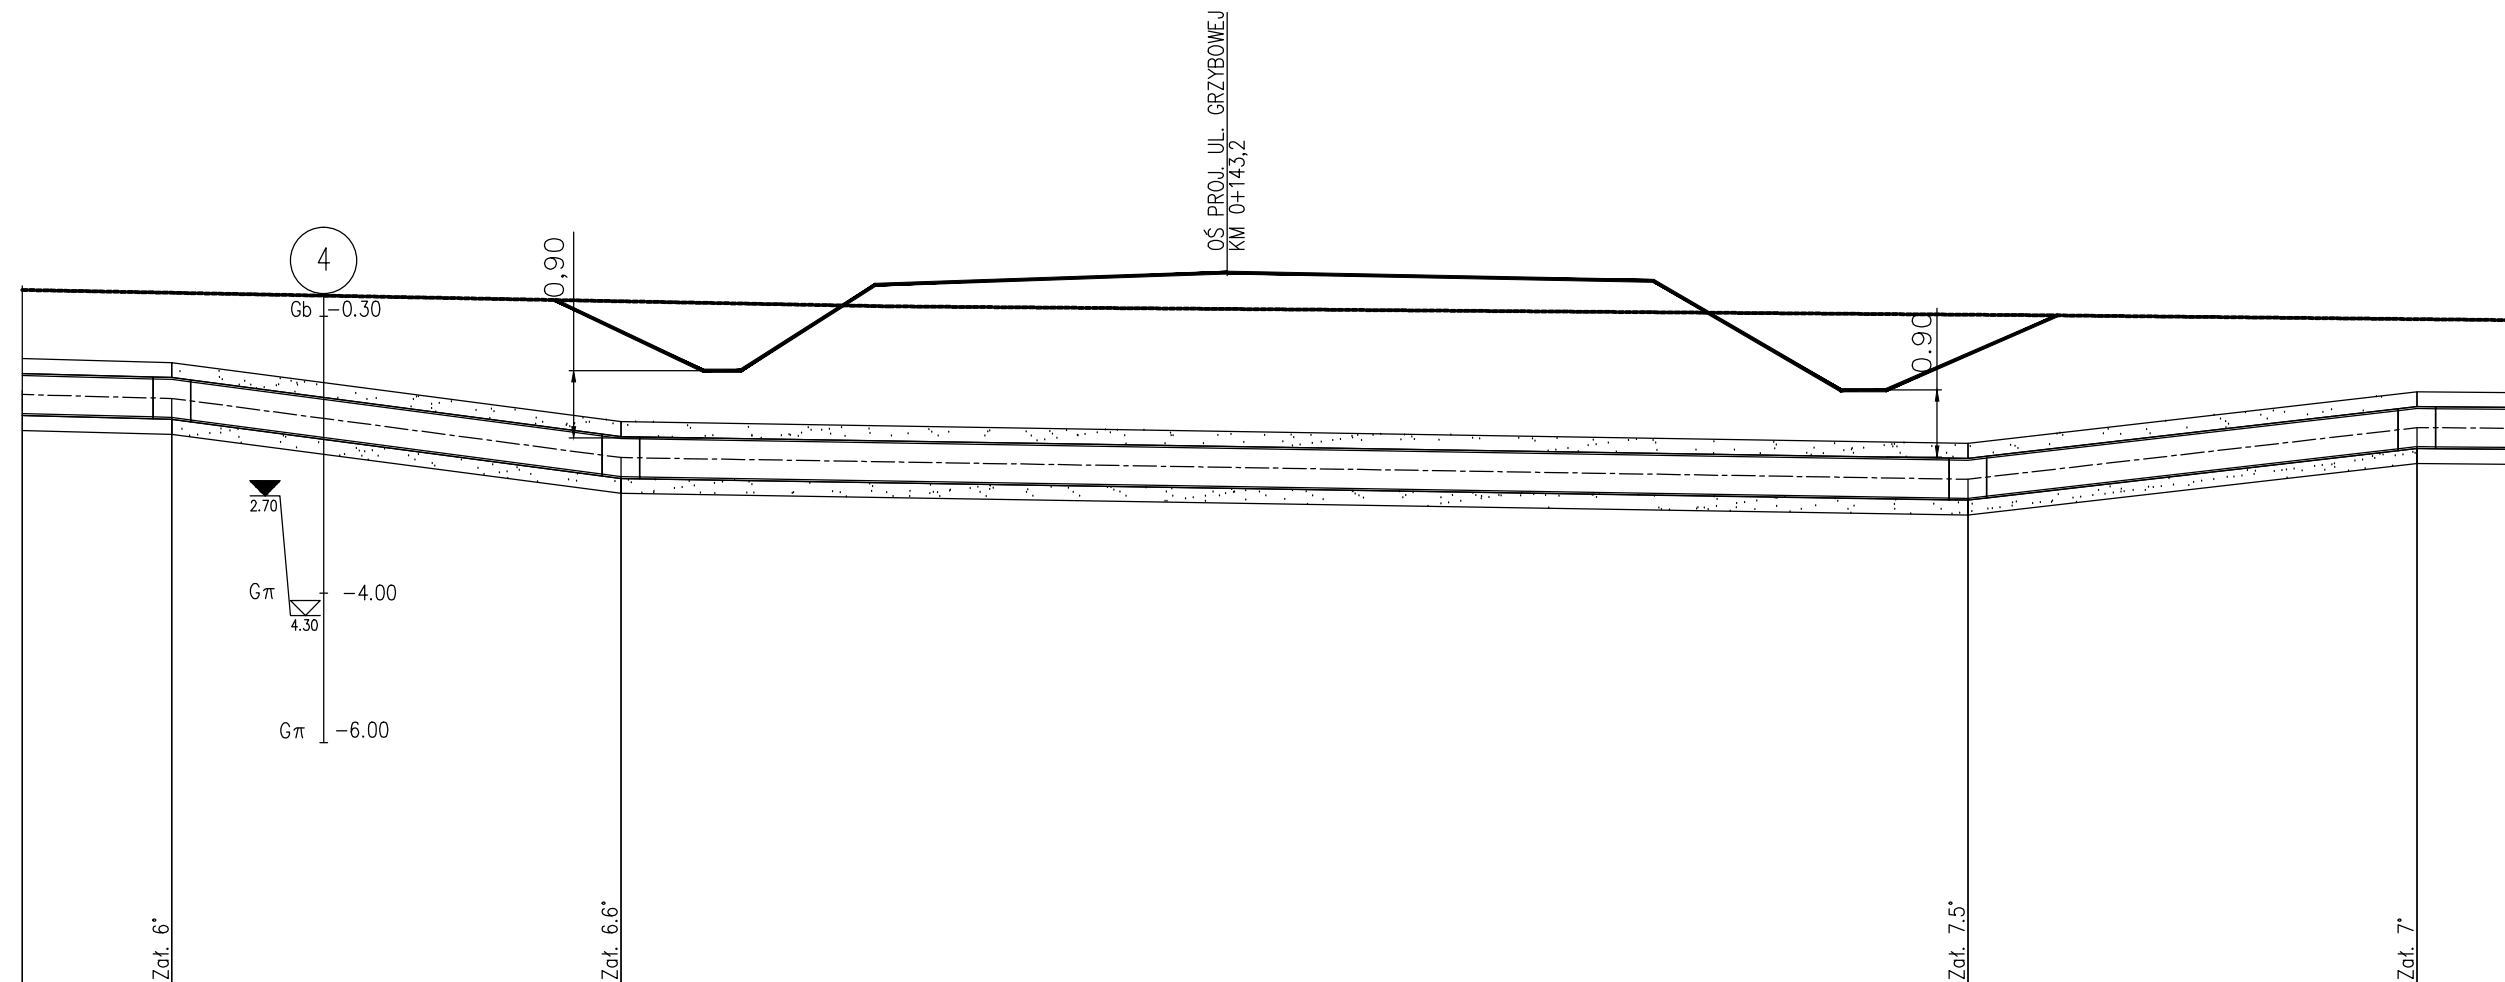

POZIOM PORÓWNAWCZY 228.00 m.n.p.m.

TEREN PROJEKTOWANY			237.17	236.22	236.22	237.37	237.53	237.42	235.96	235.96	236.44	236.96	
RZ?DNA TERENU			237.17	236.22	236.22	237.37	237.53	237.42	235.96	235.96	236.44	236.96	
RZ?DNA OSI RUROCI?GU			237.26	237.15	237.15	237.08	236.97	236.97	236.96	236.96	236.97	236.91	
ZAGŁ?BIENIE OSI RUROCI?GU			1.45	1.68	1.68	1.67	1.67	1.67	1.67	1.67	1.67	1.45	
PODSYPKA			0.20	0.20	0.20	0.20	0.20	0.20	0.20	0.20	0.20	0.20	
GŁ?BOKOŹ DNA WYKOPU			1.90	2.13	2.13	2.12	2.12	2.12	2.12	2.12	2.12	1.90	
SPADKI, DŁUGOŹCI			$i = 2.59\%$	$i = 13.17\%$	$L = 6.0m$	$i = 1.61\%$	$L = 18.0m$	$i = 11.5\%$	$L = 6.0m$	$i = 0.8\%$			
?REDNICA, MATERIAŁ			RURY STAL. SAWL PN-EN 10208-2+AC - L415MB-508x11,0+3LPE/N-v, L=34.0m										
ODLEGŁOŹCI			2.0	13.9	6.0	19.9	18.0	37.9	6.0	43.9	2.0		
OZNACZENIA			Zp1		Zp2			Zp3		Zp4			

Jednostka projektowa: Grontmij Polska ul. Ziębicka 35 60-164 Poznań Tel. (0-61) 864 93 00; Fax. (0-61) 864 93 01		GRONTMIJ POLSKA Sp.z o.o. ul. Ziębicka 35 60-164 Poznań Tel. (0-61) 864 93 00; Fax. (0-61) 864 93 01		Nr strony:
Inwestor: Zarząd Województwa Małopolskiego ul. Basztowa 22 31-156 Kraków		Zamierzenie budowlane: Wykonanie projektów budowlanych i wykonawczych: Budowa obwodnicy Gdowa		
Nr projektu: 275333		Przedmiot opracowania: BUDOWA OBWODNICZY GDOWA - Zadanie 1		
Rodz. oprac.:	PW	Nazwa rysunku:	SZCZEGÓŁ PRZEKROCZENIA UL. GRZYBOWEJ GAZOCIĄGIEM Gw-1	
Branża:	GAZOWA (W. C.)		Nr rys.: 4.00	
Data:	07.2011	Skala:	1:100/100	
Funkcja:	Tytuł, imię i nazwisko	Nr uprawnień, specjalność	Podpis	
Projektant:	mgr inż. Janina Kaczmarek	591/93 UW K-ce, instal. - inżynier.		
Opracował:	mgr inż. Janina Kaczmarek	591/93 UW K-ce, instal. - inżynier.		
Opracował:				
Sprawdził:	mgr inż. Anna Surowiec	79/96 UW K-ce, instalacyjna		