

NW

SE



O-1
357,42

O-6
355,71

O-2
354,68

O-3
354,86

O-11
355,12

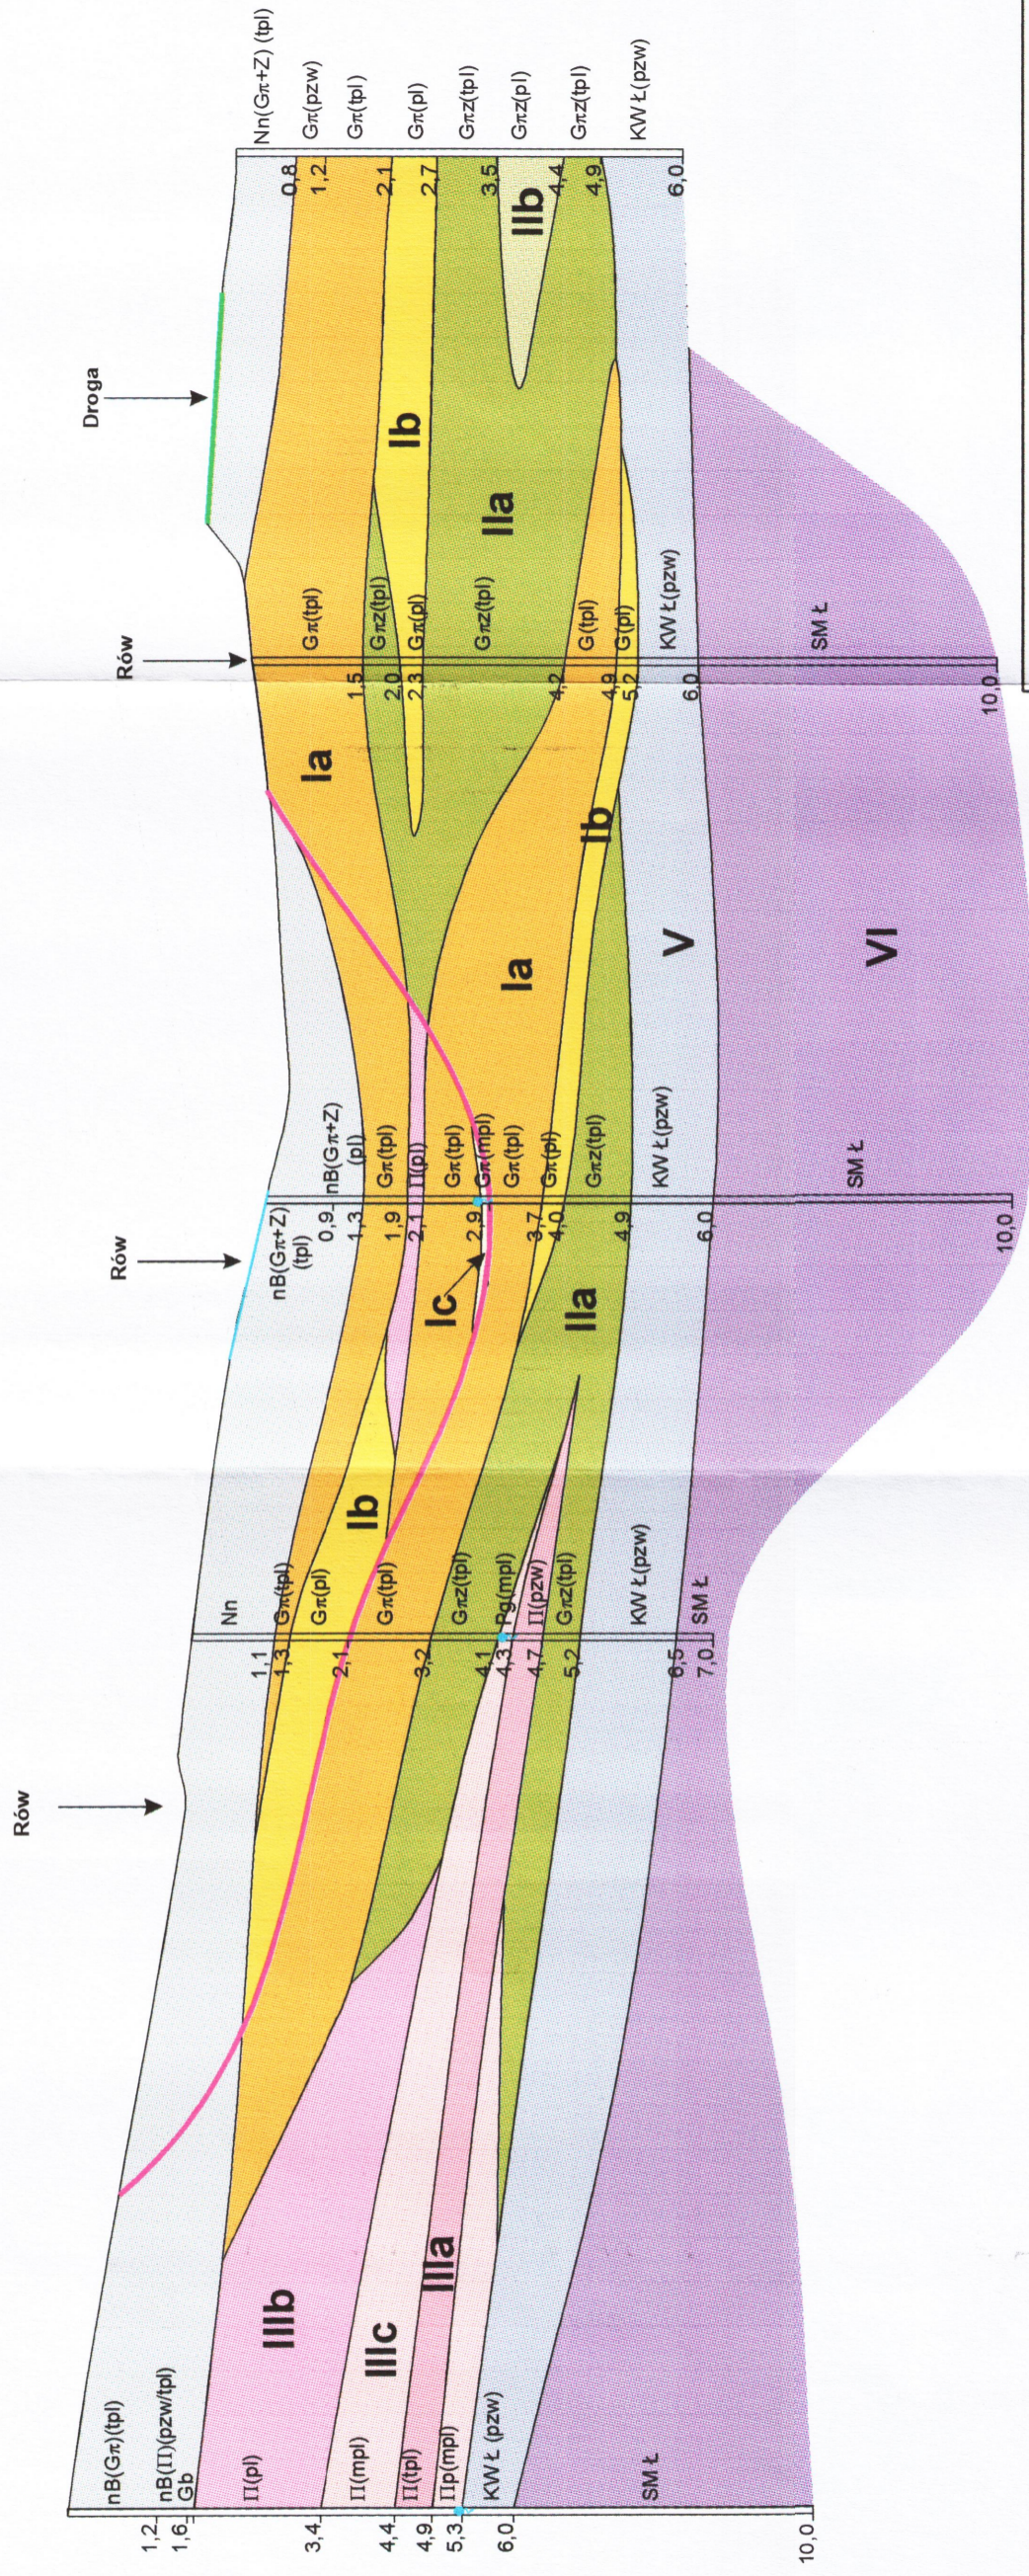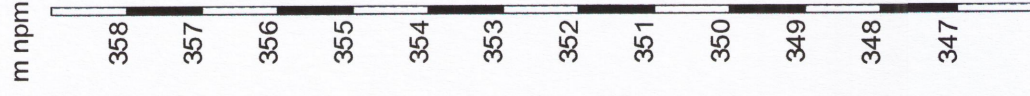

Firma Projektowo-Budowlano-Handlowa "EKO-PROJEKT"			
ZLECENIODAWCA	Zarząd Dróg Wojewódzkich w Krakowie 30-085 Kraków, ul. Głowackiego 56	PODPIS	J. Kos
NAZWA OPRACOWANIA	Dokumentacja geologiczno-inżynierska dla rozpoznania obszaru osuwiska w obrębie korpusu drogowego w ciągu drogi wojewódzkiej nr 977 Tarnów - Moszczenica od km 7+670 do km 7+825 w miejscowości Plotkowice (Łęka)	PODPIS	J. Garecki
NAZWA RYSUNKU	Przekrój geologiczno-inżynierski II-II'	SKALA	1:100
OPRACOWAŁ	J. Kos	DATA	LUTY 2006
SPRAWDZIŁ	J. Garecki	ZAŁ NR	0.2