


**27427\_MOSTOSTAL\_Wojnicz\_P50**  
**pompy ABS XFP 250J-CB2.368 PE185/6-J**

**ZP164986**

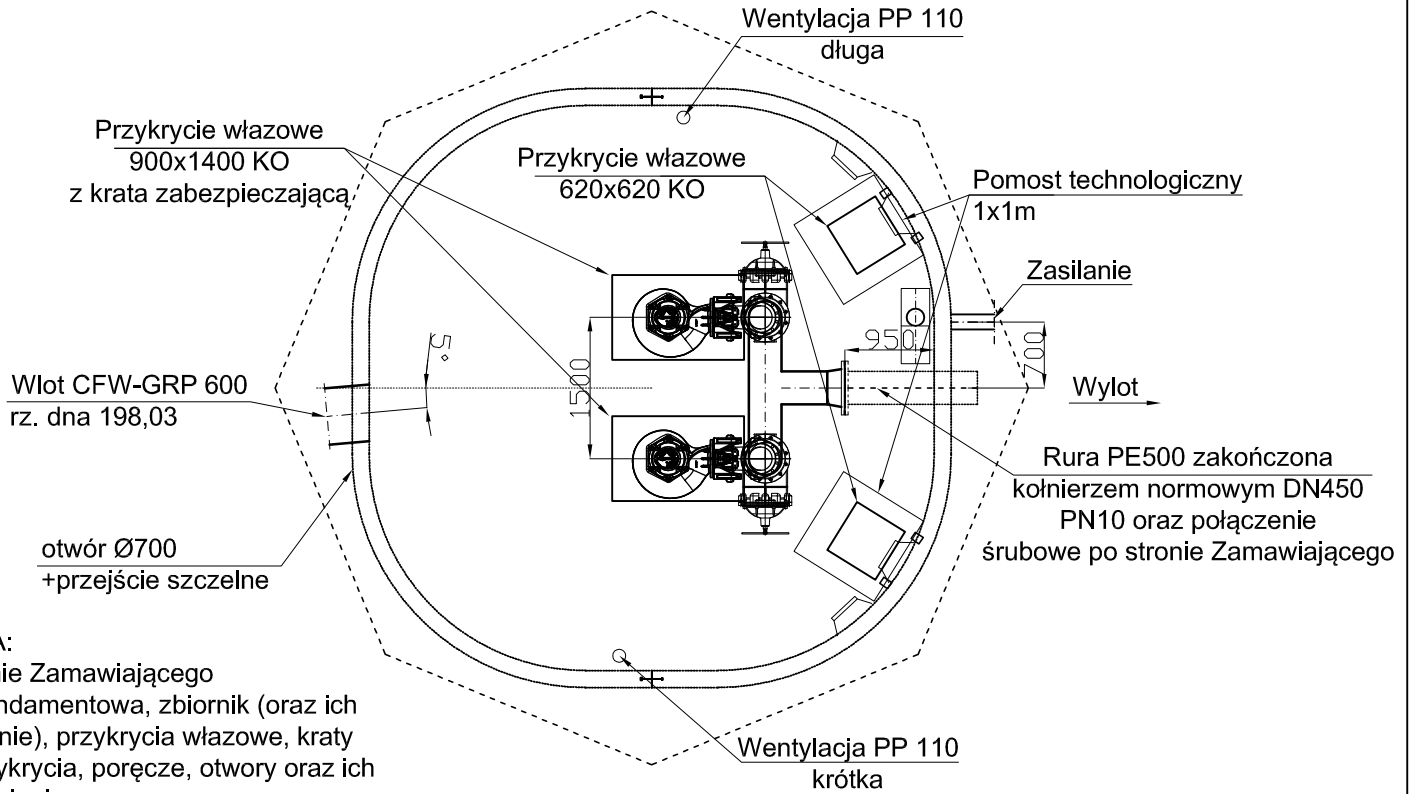

**UWAGA:**  
 po stronie Zamawiającego  
 Płyta fundamentowa, zbiornik (oraz ich połączenie), przykrycia włazowe, kraty pod przykrycia, poręcze, otwory oraz ich uszczelnienie.

Wejście do korpusu pompowni rurą PE500 zakończoną kołnierzem normowym DN450 na odległość L= 950 mm oraz połączenie śrubowe.

