

Z upoważnienia Marszałka  
Województwa Małopolskiego  
-1-

Rejon Dróg Wojewódzkich w Krakowie  
z/s w Zabierzowie  
ul. Spokojna 1 A, 32-080 Zabierzów

wpl  
dnia 14-02-2017

I dz 297  
Podpis *mb* zał. ....

2017.02.14  
*AY*  
*M. Odepa*

Kraków, dnia 6 luty 2017 r.

Nasz znak: DU-4-421-45/17  
ZDW/PW/2017/839 /DU4MSAR

**Zarząd Dróg Wojewódzkich w Krakowie  
30-085 Kraków ul. Głowackiego 56**

Działając na podstawie art. 10 ust. 4 ustawy z dnia 20 czerwca 1997 roku – Prawo o ruchu drogowym (tj. – Dz. U. z 2005 roku Nr 108, poz. 908 z późniejszymi zmianami), § 5 ust 2 pkt 1 – 3 rozporządzenia Ministra Infrastruktury z dnia 23 września 2003 roku w sprawie szczegółowych warunków zarządzania ruchem na drogach oraz wykonywania nadzoru nad tym zarządzaniem (Dz. U. z 2003 r., Nr 177, poz. 1729), po rozpatrzeniu wniosku w sprawie zatwierdzenia projektu czasowej organizacji ruchu związanej z utrzymaniem dróg wojewódzkich – remonty częściowe nawierzchni:

**dopuszczam wprowadzenie zmian organizacji ruchu na podstawie projektu uproszczonego**

Uwagi:

1. Przedstawiona w projekcie organizacja ruchu powinna zostać wprowadzona do dnia 31 grudnia 2017 r.
2. Odległości ustawienia znaków, kolorystyka i wzory znaków drogowych powinny odpowiadać przepisom rozporządzenia Ministra Infrastruktury z dnia 3 lipca 2003 roku w sprawie szczegółowych warunków technicznych dla znaków i sygnałów drogowych oraz urządzeń bezpieczeństwa ruchu drogowego i warunków ich umieszczania na drogach (Dz. U. z 2003 r., Nr 220, poz. 2181).
3. Zgodnie z § 12 rozporządzenia Ministra Infrastruktury z dnia 23 września 2003 roku w sprawie szczegółowych warunków zarządzania ruchem na drogach oraz wykonywania nadzoru nad tym zarządzaniem, o terminie rozpoczęcia robót i wprowadzeniu oznakowania wykonawca winien powiadomić: Zarząd Dróg Wojewódzkich w Krakowie, będący zarządem drogi i wykonującym z upoważnienia Marszałka Województwa Małopolskiego funkcje organu zarządzającego ruchem na drogach, oraz Wydział Ruchu Drogowego Komendy Wojewódzkiej Policji w Krakowie, co najmniej na 7 dni przed dniem wprowadzenia organizacji ruchu.

Z UPOWAŻNIENIEM MARSZAŁKA  
WOJEWÓDZTWA MAŁOPOLSKIEGO

*mgr inż. Grażyna Krok*  
Zastępca Dyrektora ds. Zarządzania  
Zarządu Dróg Wojewódzkich

Otrzymują:

5 x adresat + opieczętowany załącznik (Rejony Dróg Wojewódzkich)

1 x DU-4 a/a (sprawę prowadzi: Mikołaj Stachura/Anna Ryńska tel. 12 44-65-861)

# PROJEKT

Czasowej organizacji ruchu związany  
z utrzymaniem dróg wojewódzkich  
roboty niewymagające zamknięcia drogi  
**remonty częściowe**

Wykonał: Mikołaj Stachura .....  
Anna Ryńska .....  


- luty 2017 r. -

ZARZĄD DRÓG WOJEWÓDZKICH  
30-085 Kraków, ul. Głowackiego 56  
tel. centr. 6379000, sekr 6372879  
fax 6382663, NIP 677-20-85-382  
(11)

Załącznik do pisma

nr ..... DU-4-42-45/17

# SPIS ZAWARTOŚCI PROJEKTU:

1. OPIS TECHNICZNY

2. PLAN ORIENTACYJNY

3. POWTARZALNE SCHEMATY UMIESZCZANIA NA  
DRODZE ZNAKOW DROGOWYCH I URZĄDZEŃ  
BEZPIECZEŃSTWA RUCHU

# OPIS TECHNICZNY

Do projektu czasowej organizacji ruchu związany z utrzymaniem dróg wojewódzkich - roboty niewymagające zamknięcia drogi remonty cząstkowe

## 1. PODSTAWA OPRACOWANIA.

- Rozporządzenia Ministra Infrastruktury z dnia 23 września 2003 roku w sprawie szczegółowych warunków zarządzania ruchem na drogach i sprawowania nadzoru nad tym zarządzaniem – Dz. U. Nr 177, poz. 1729
- Rozporządzenie Ministrów Infrastruktury oraz Spraw Wewnętrznych i Administracji z dnia 31 lipca 2002 roku w sprawie znaków i sygnałów drogowych - Dz. U. Nr 170 poz. 1393.

## 2. ZAKRES OPRACOWANIA.

Niniejszy projekt przedstawia sposób oznakowania robót związanych z robotami polegającymi na wykonywaniu remontów cząstkowych na drogach wojewódzkich Województwa Małopolskiego.

## 3. CHARAKTERYSTYKA ROBÓT

Roboty związane z remontami cząstkowymi nawierzchni dróg wojewódzkich.


Prace polegać będą na uzupełnianiu ubytków w nawierzchni dróg wojewódzkich Województwa Małopolskiego

Sposób zabezpieczenia prac został przedstawiony na załączonych schematach oznakowania uwzględniających prace prowadzone w terenie zabudowanym/niezabudowanym na prostym odcinku drogi oraz na odcinkach, na których występują skrzyżowania.


## 4. TERMIN WPROWADZENIA ORGANIZACJI RUCHU.

Prace prowadzone będą w roku 2017.

**Schemat oznakowania miejsca robót**  
 - remonty cząstkowe, niewymagające zamknięcia drogi -  
 obszar zabudowany  
 schemat nr 1

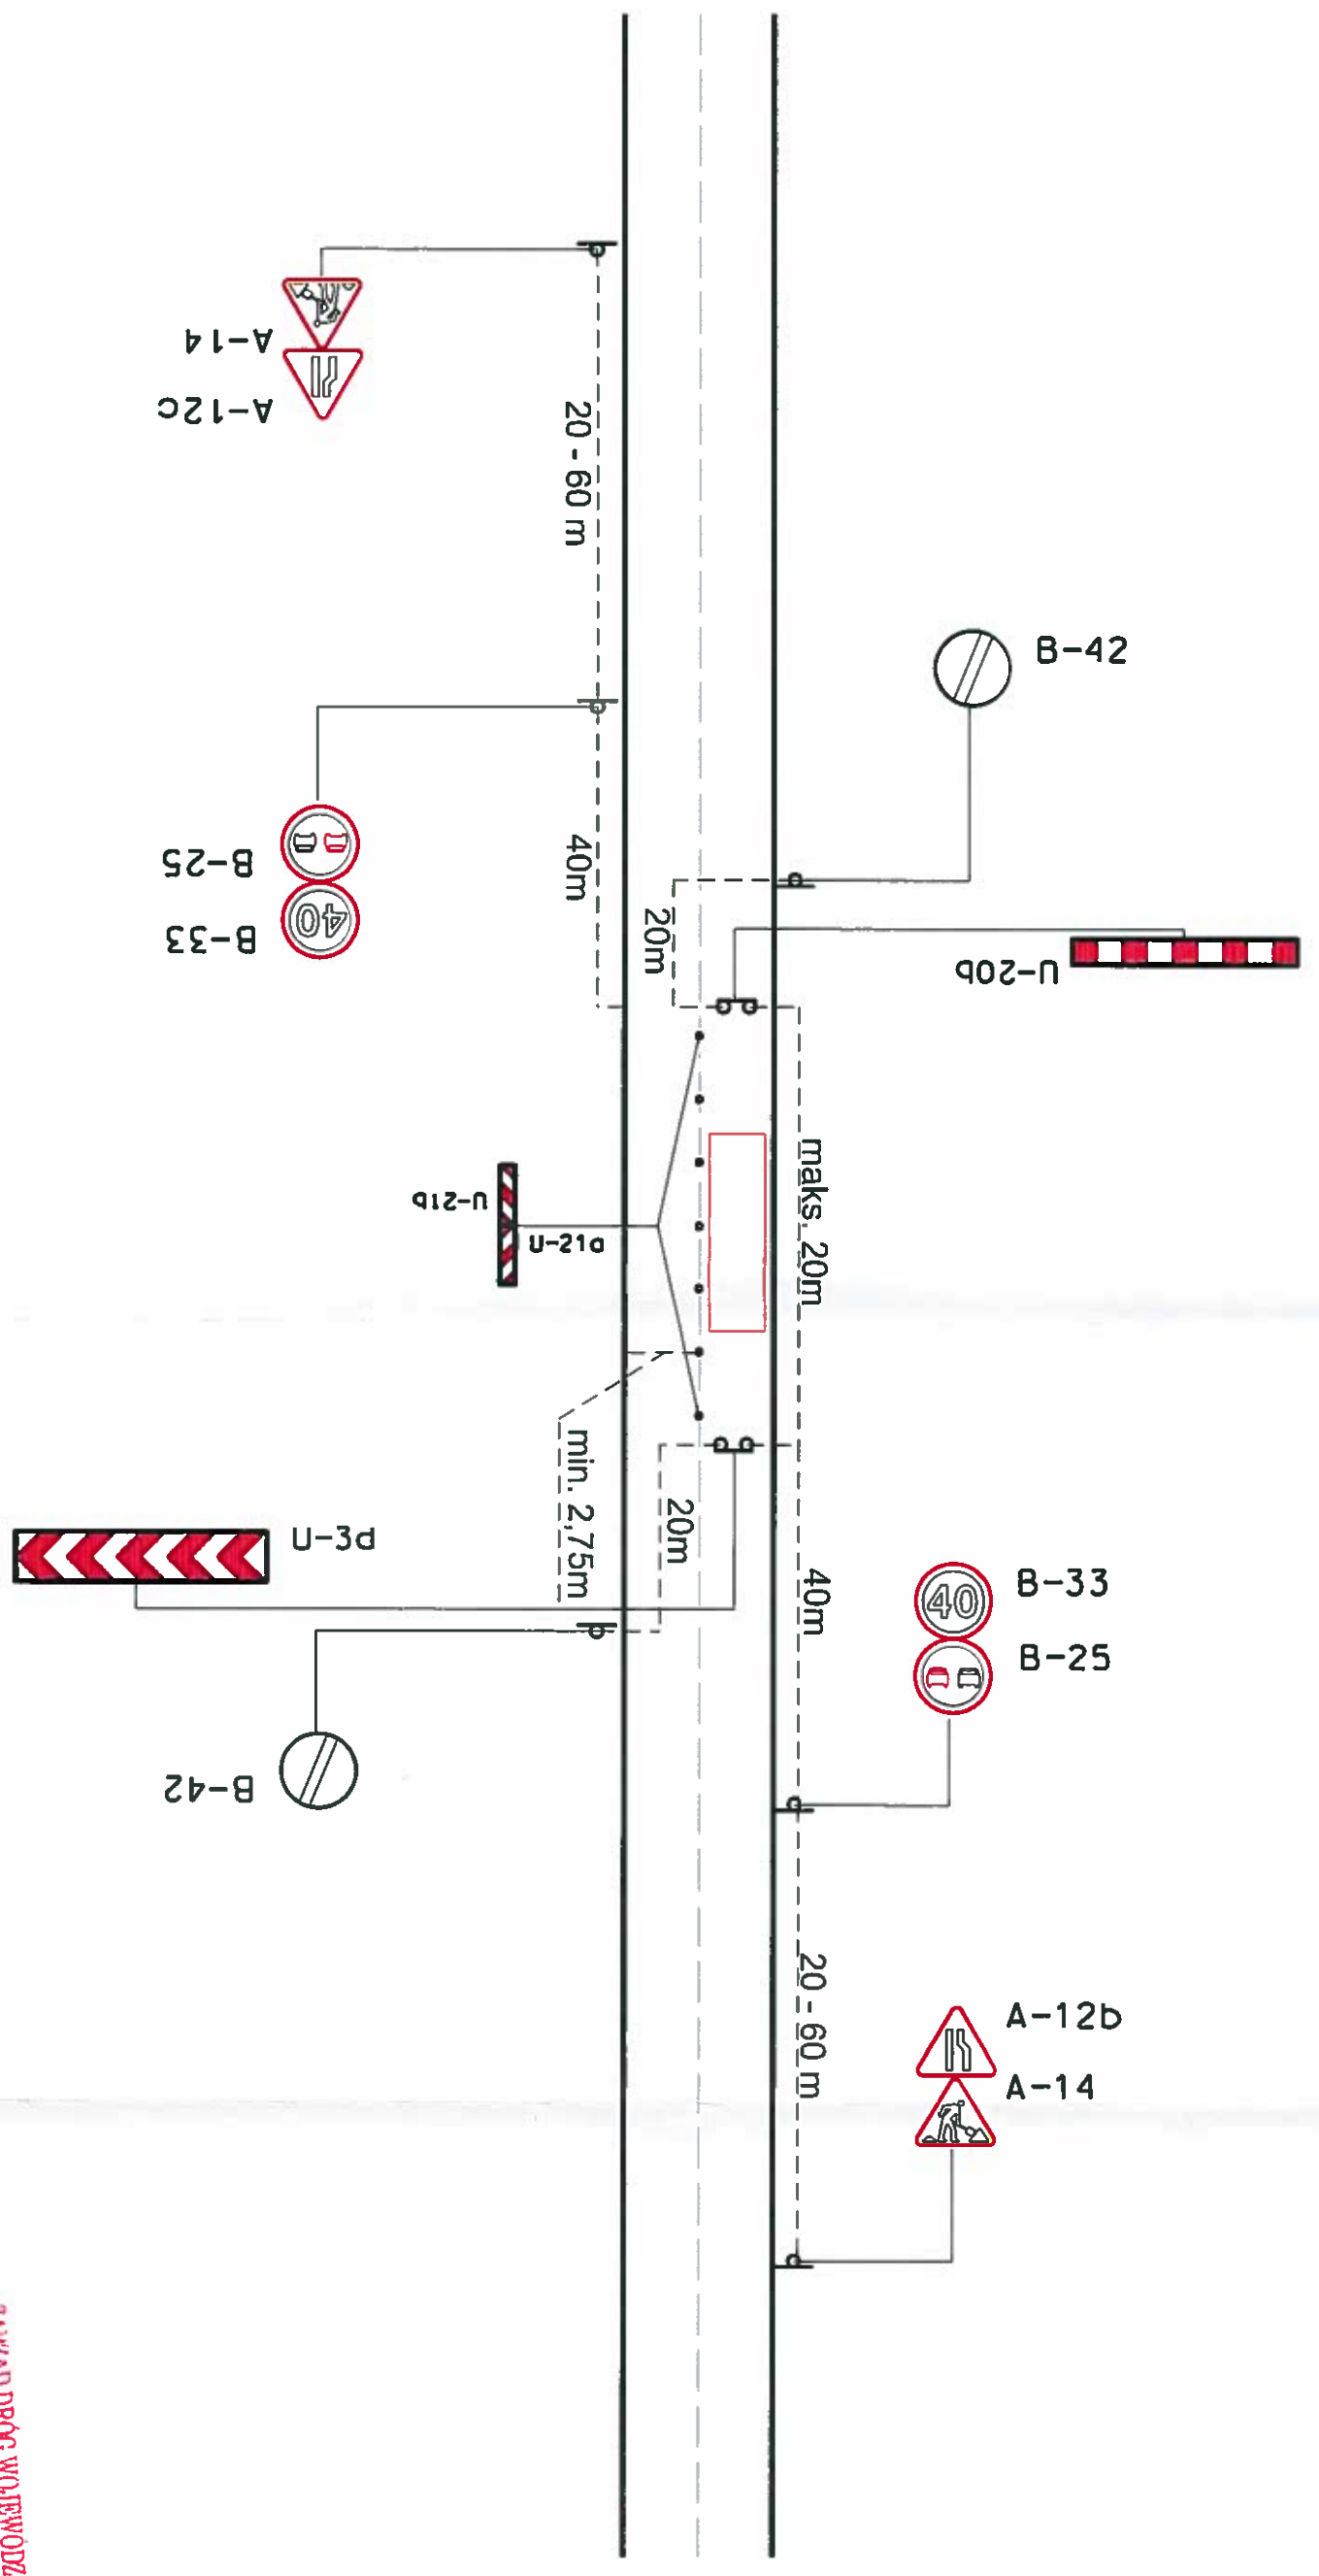


**Schemat oznakowania miejsca robót**  
 - remonty cząstkowe, niewymagające zamknięcia drogi -  
 obszar zabudowany  
 schemat nr 2

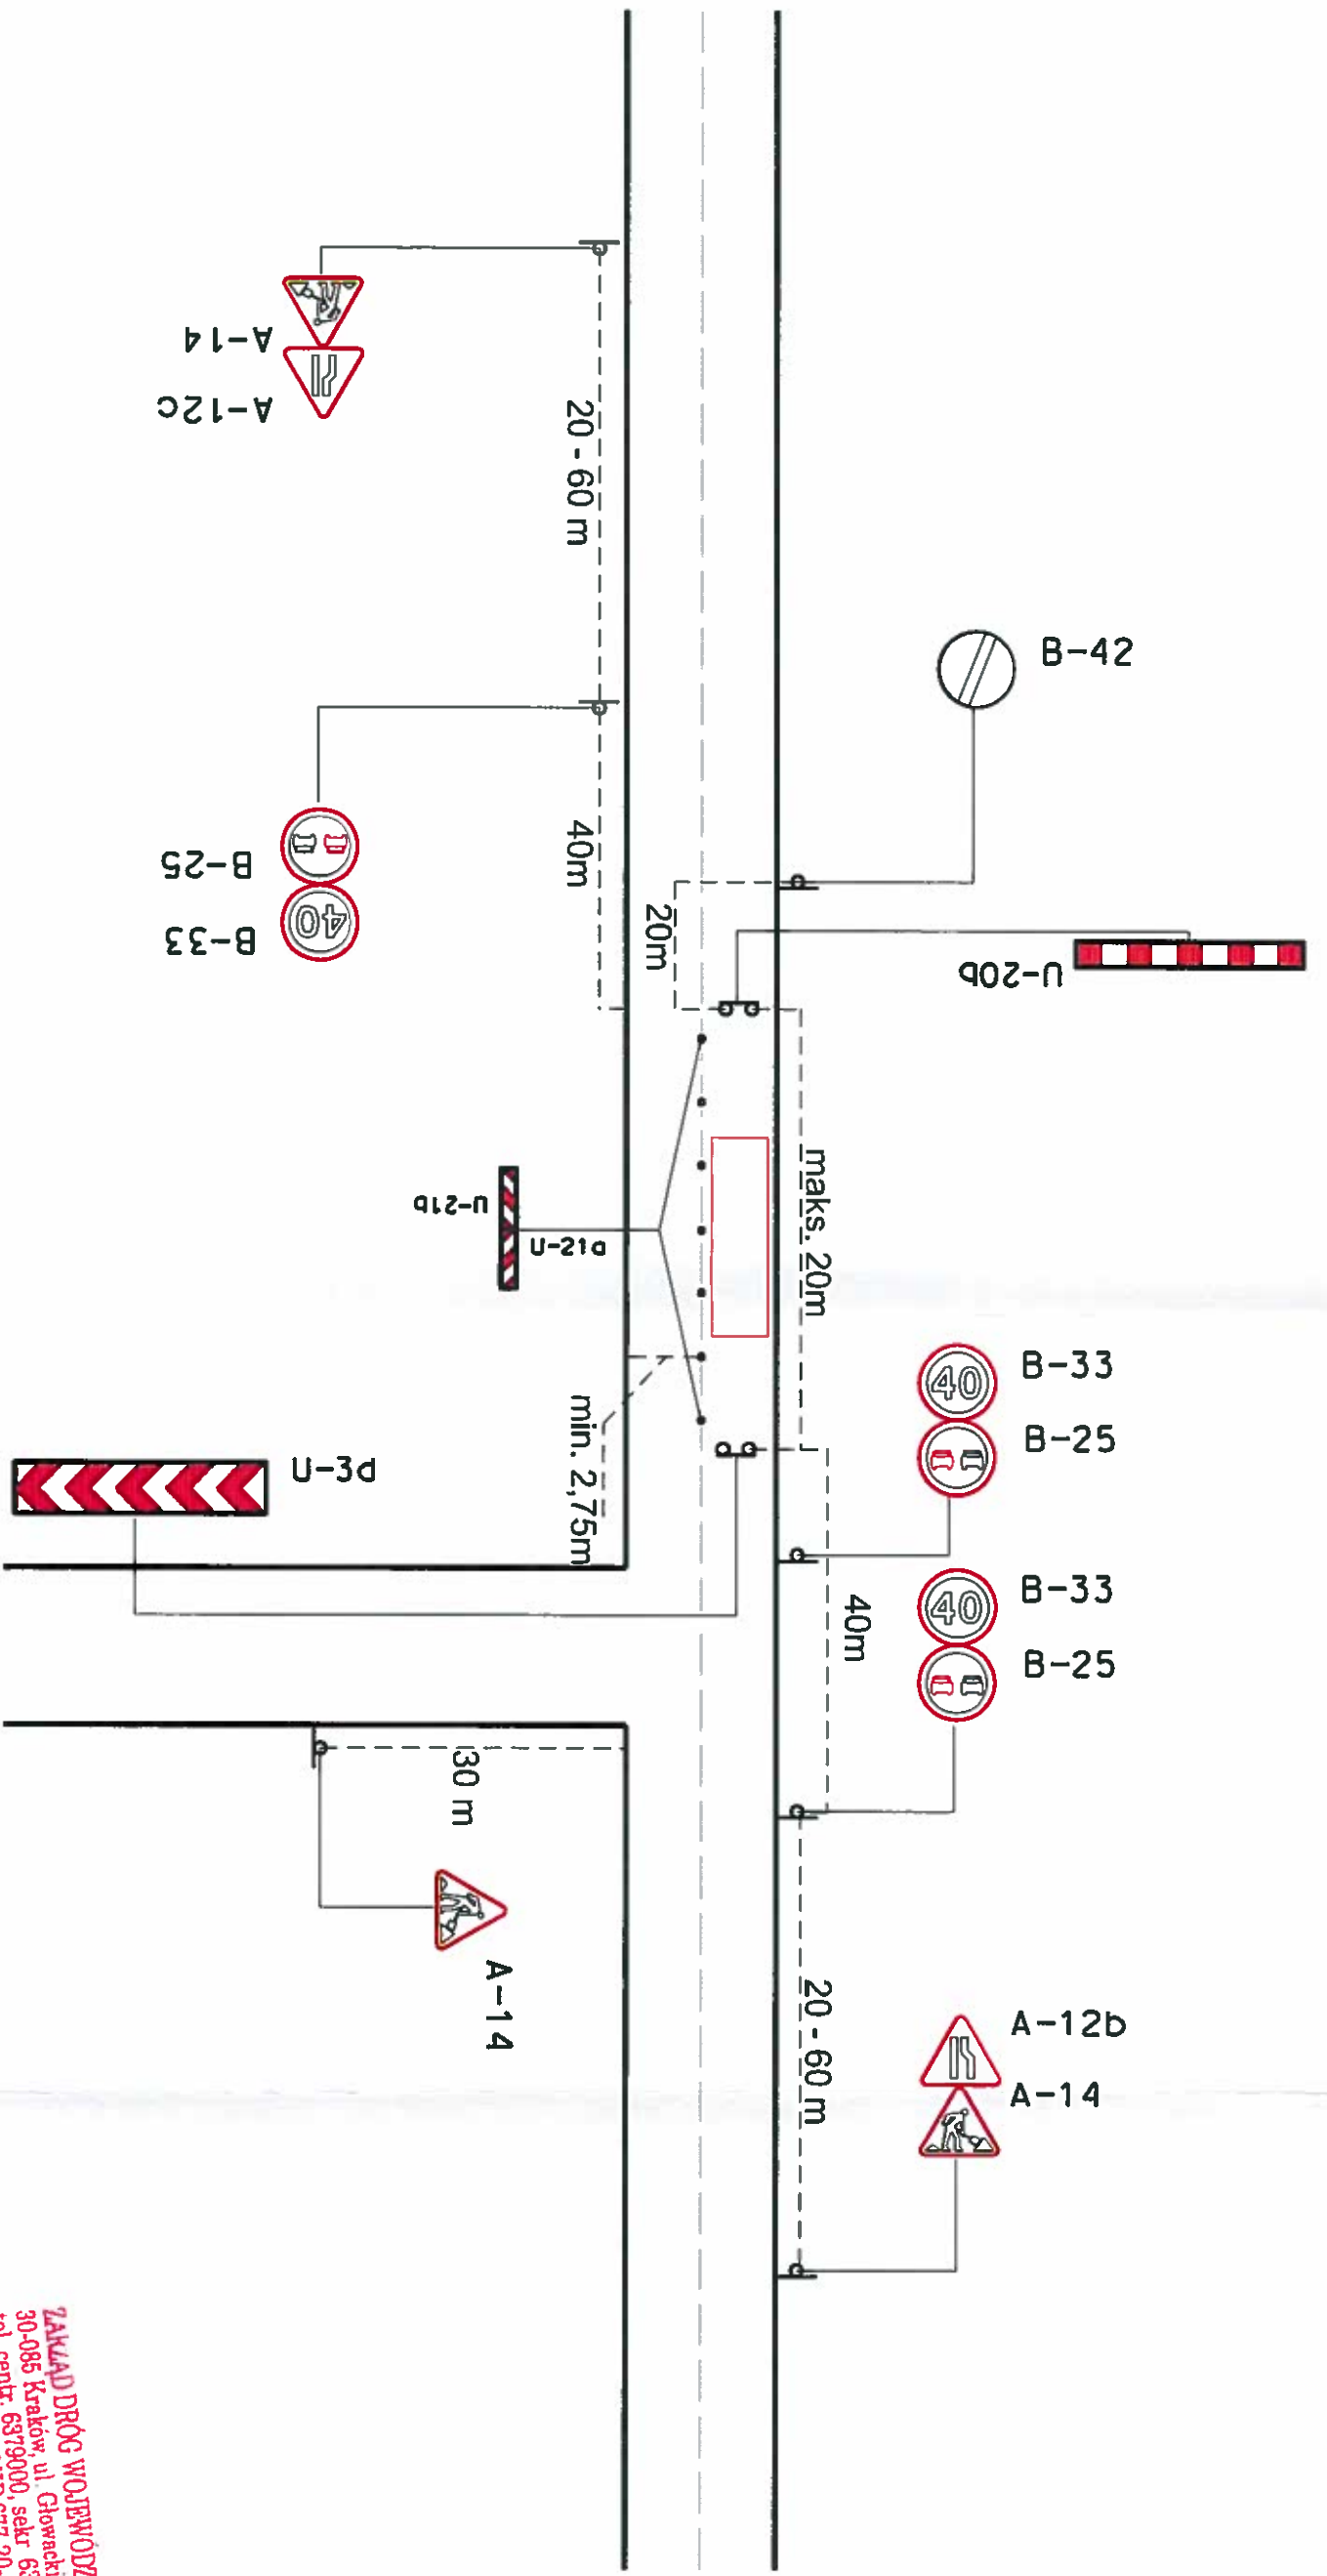


**ZAKŁAD DRÓG WOJEWÓDZKICH**  
 30-086 Kraków, ul. Głowackiego 56  
 tel. centr. 6379000, sekr. 6372879  
 tel. 6392663, NIP 677-20-85-382  
 fax 6392663, (11)

Schemat oznakowania miejsca robót  
 - remonty cząstkowe, niewymagające zamknięcia drogi -

obszar zabudowany  
 schemat nr 3

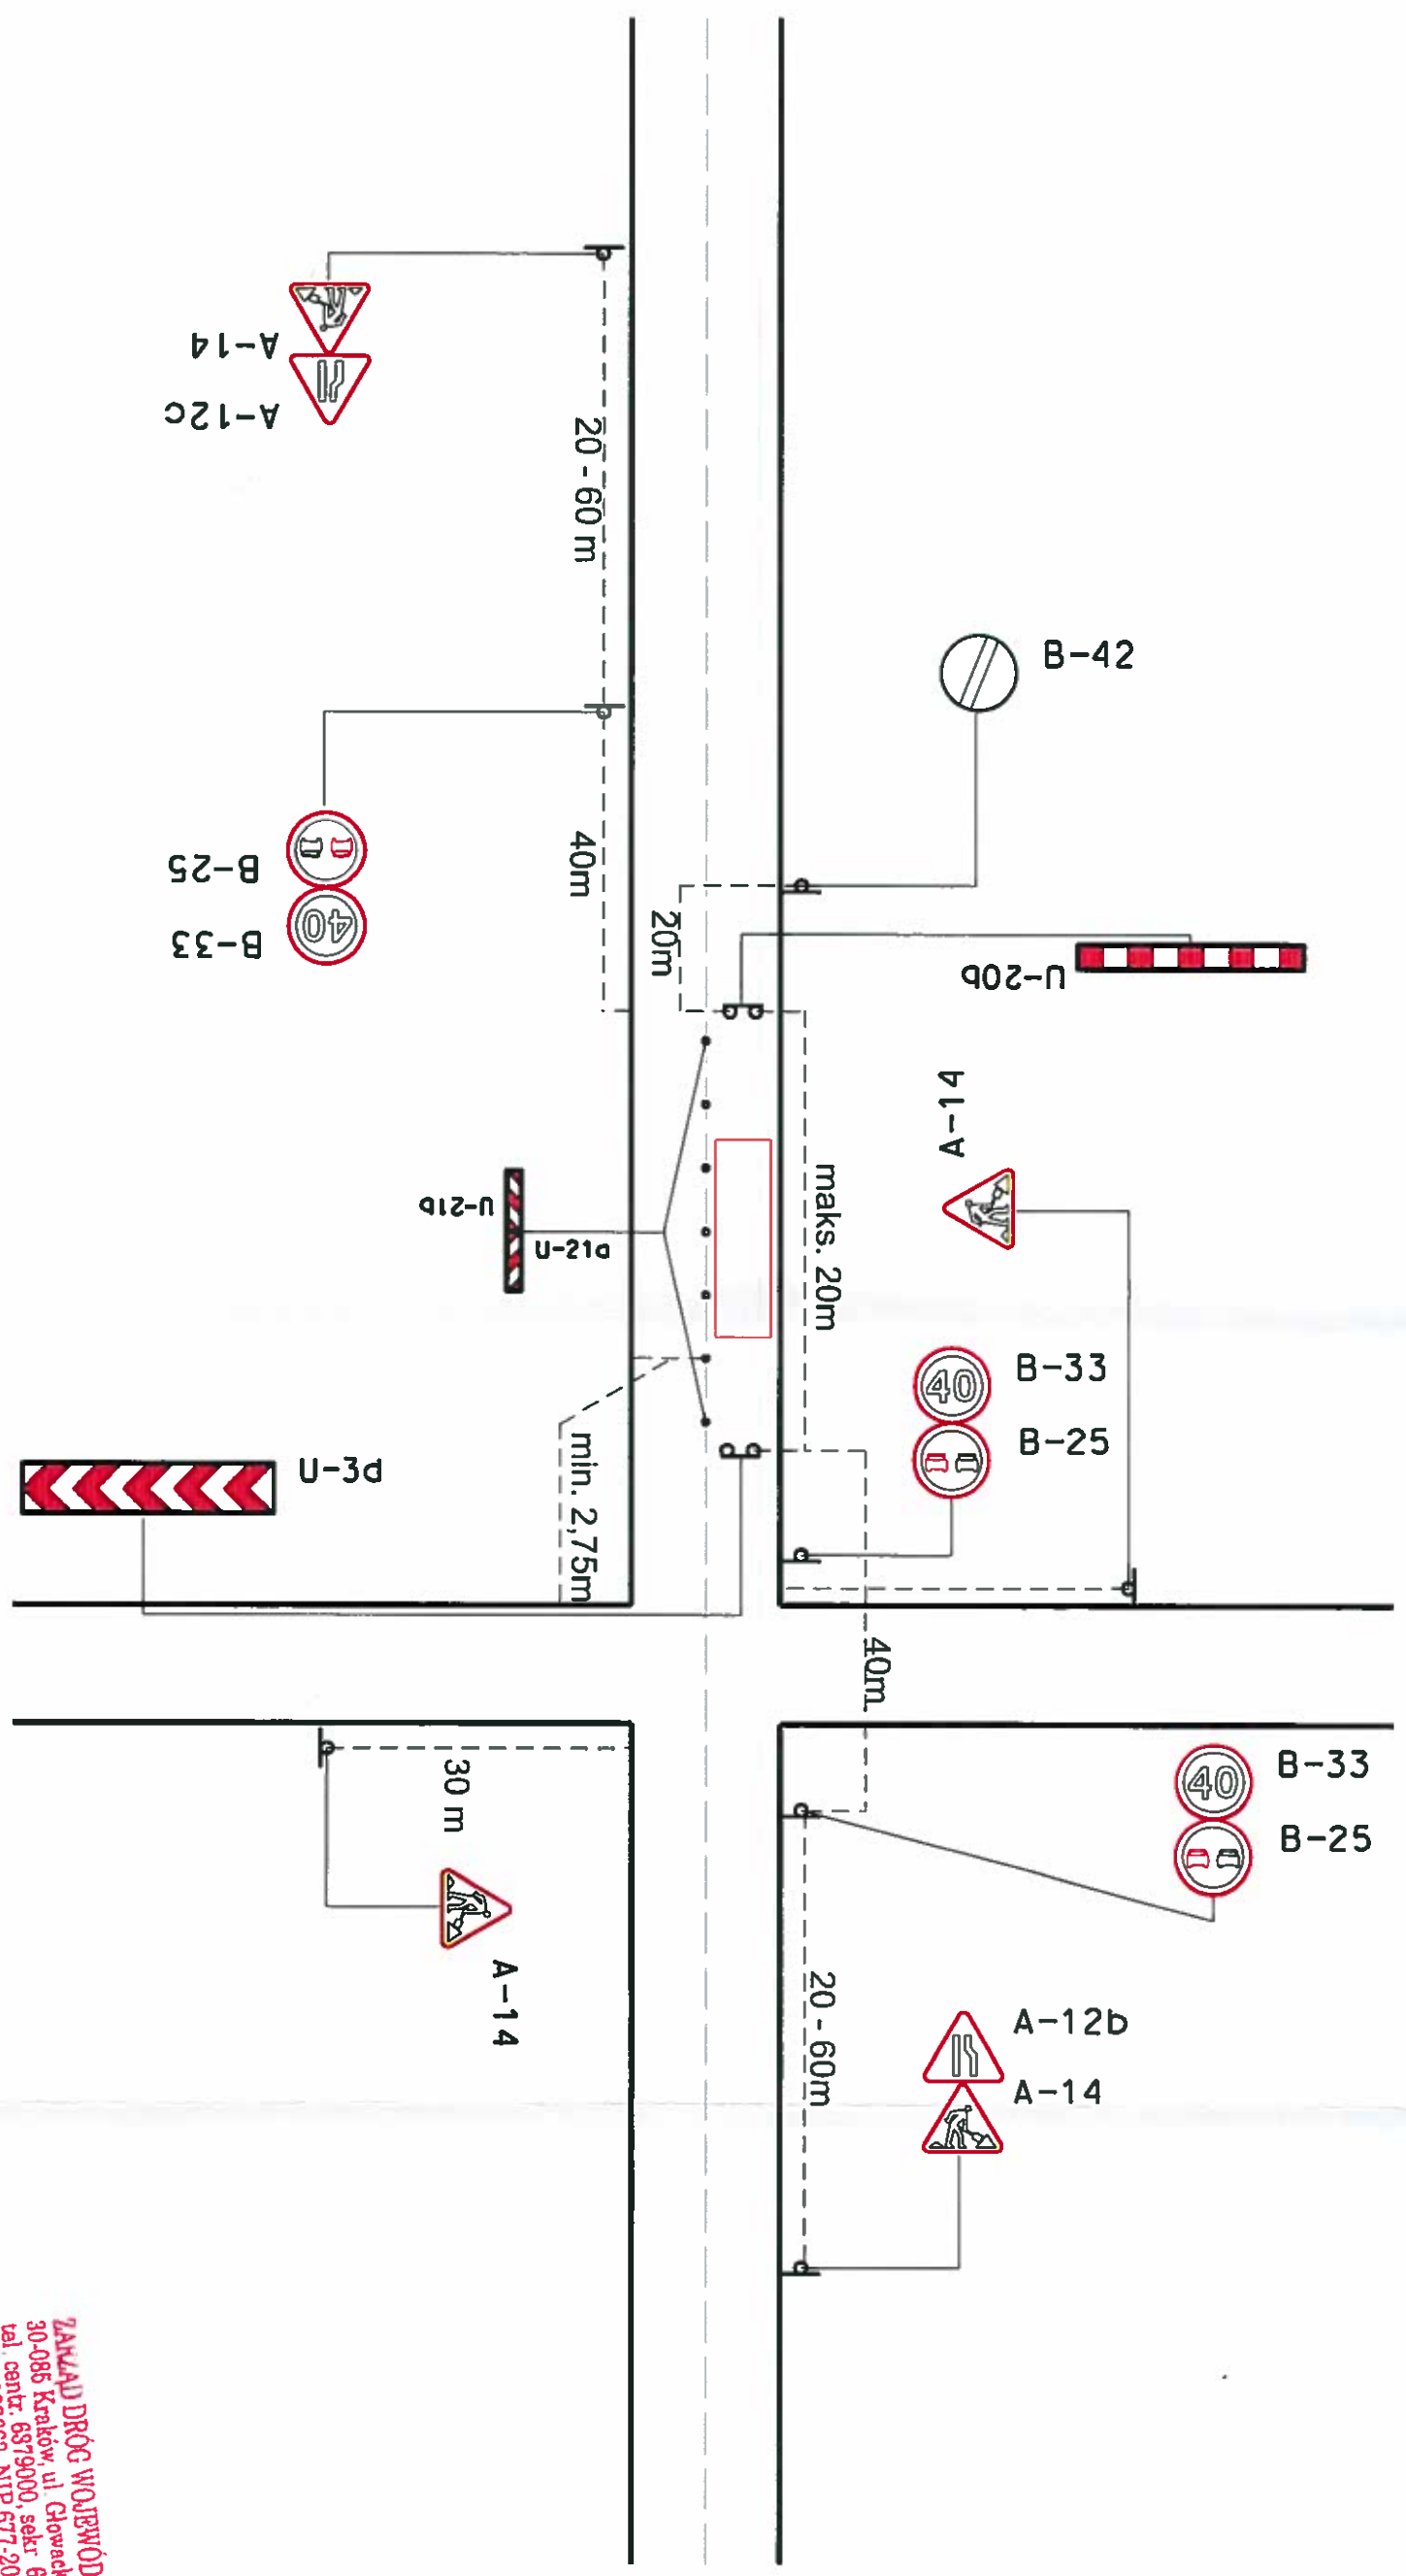


Schemat oznakowania miejsca robót  
 - remonty cząstkowe, niewymagające zamknięcia drogi -  
 obszar niezabudowany  
 schemat nr 4

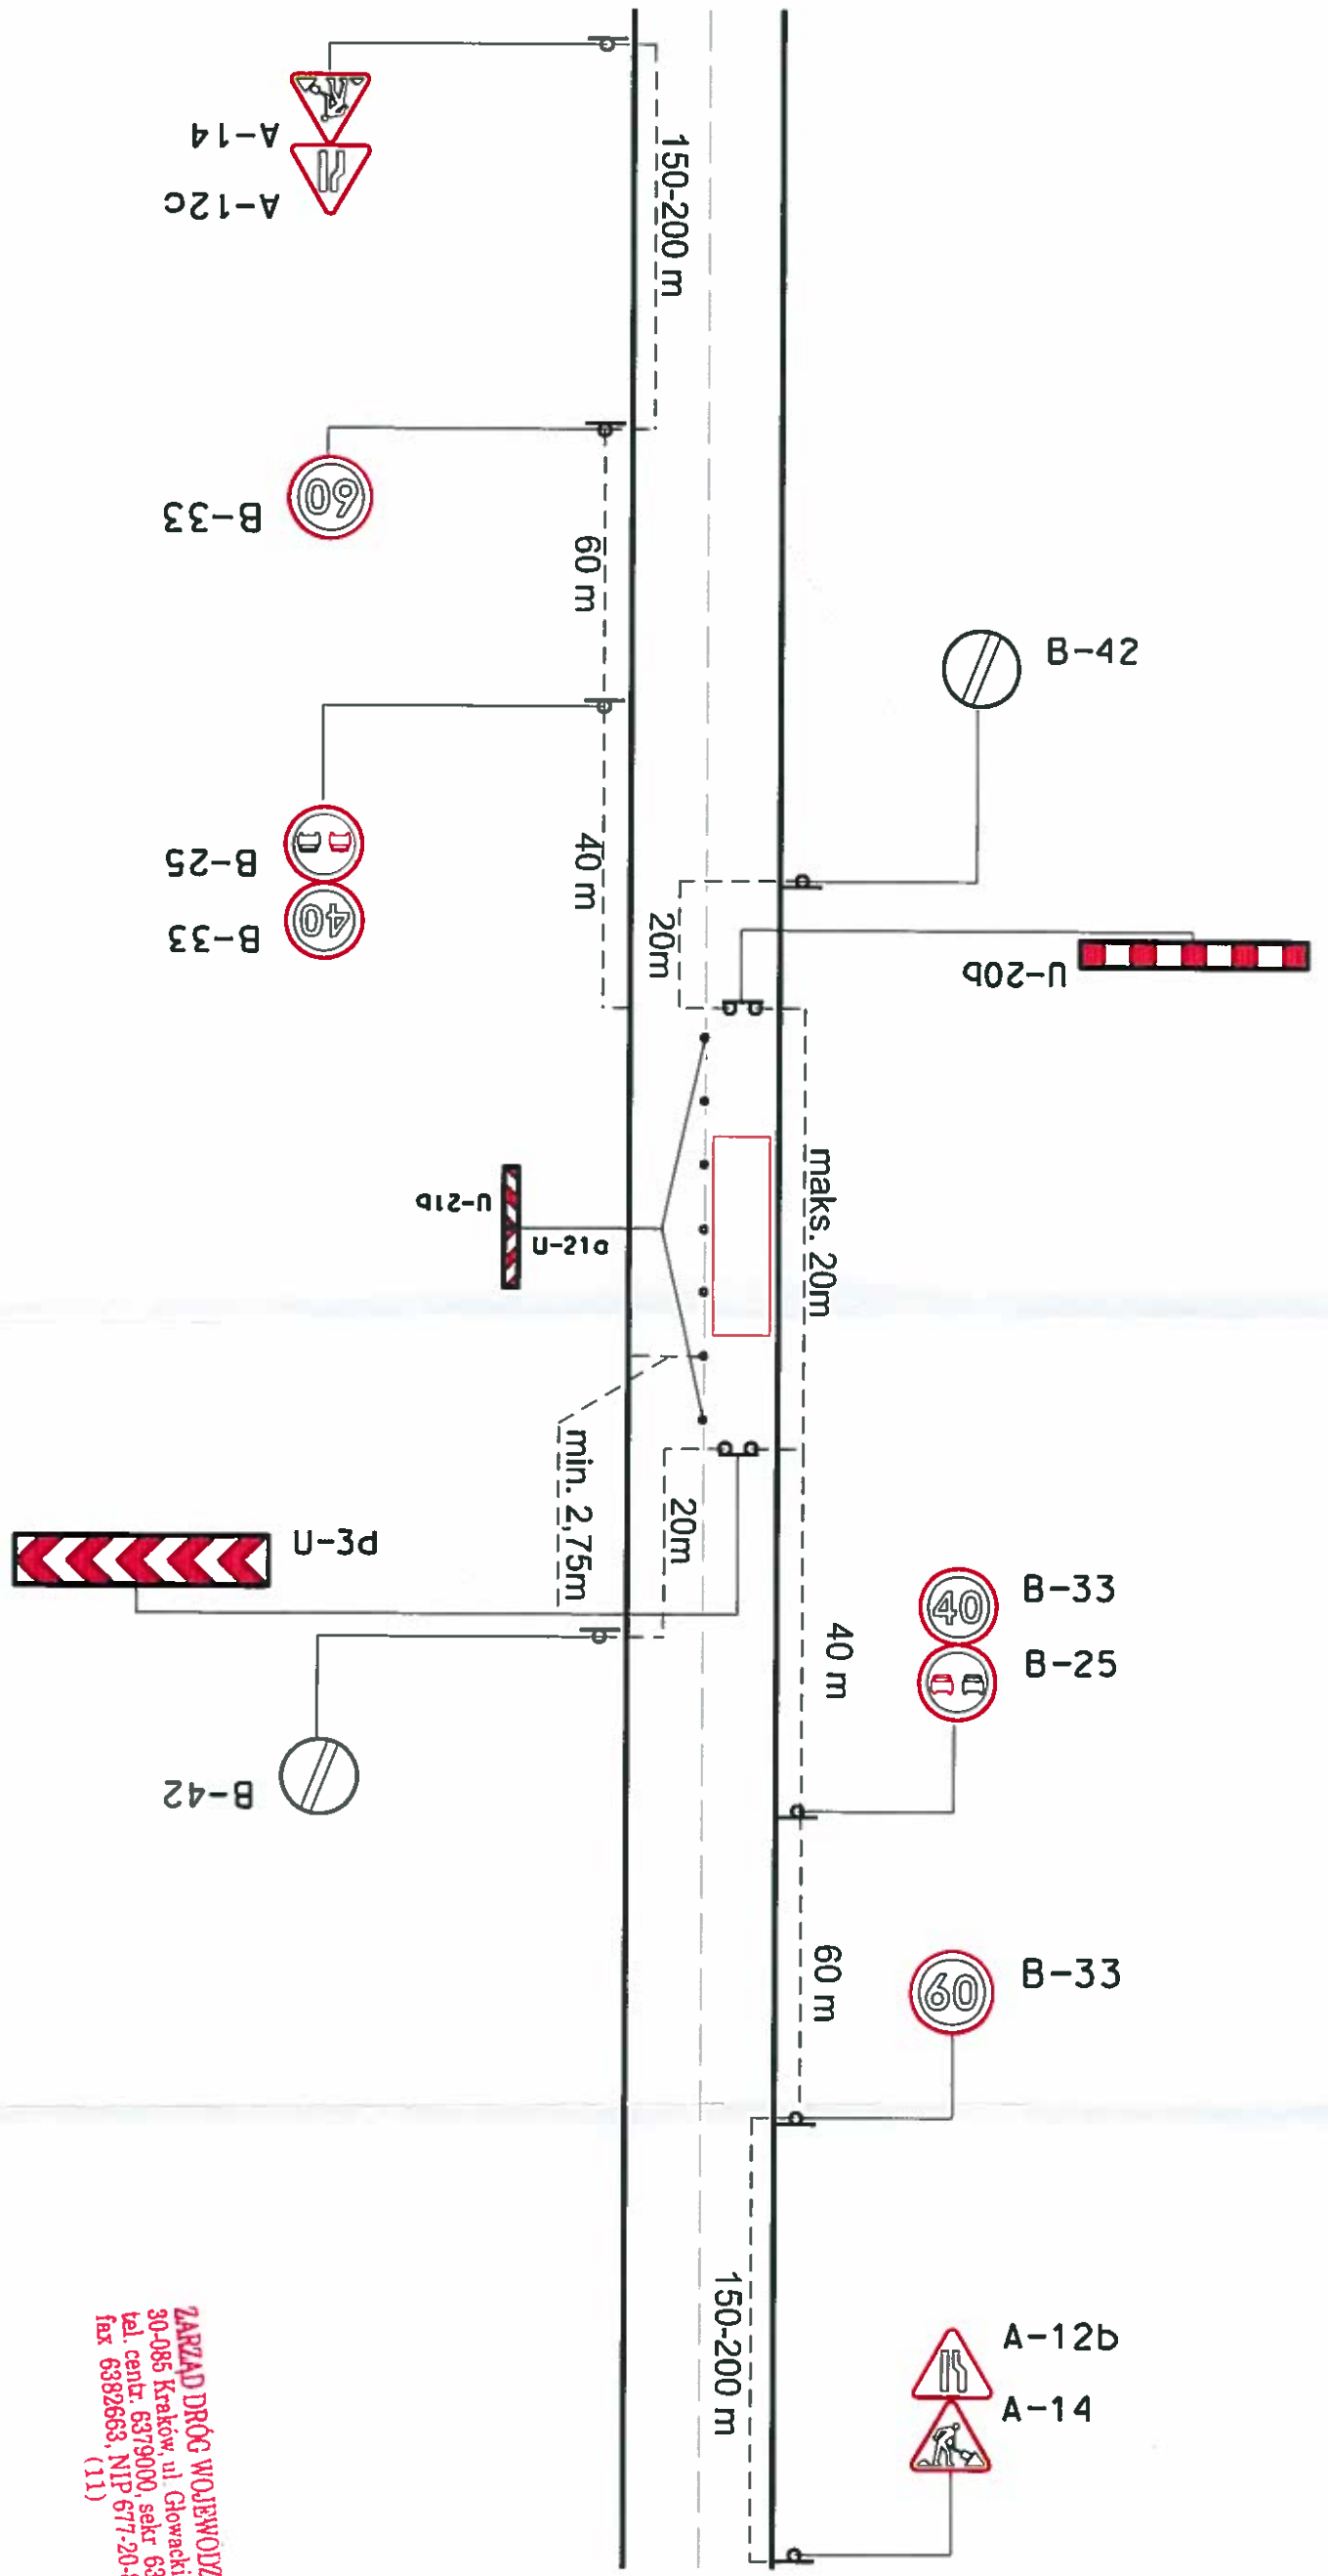


ZARZĄD DRÓG WOJEWÓDZKICH  
 30-086 Kraków, ul. Głowackiego 56  
 tel. centr. 6379000, sekr. 6372879  
 fax 6392663, NIP 677-20-85-382  
 (11)



**Schemat oznakowania miejsca robót**  
 - remonty cząstkowe, niewymagające zamknięcia drogi -  
 obszar niezabudowany  
 schemat nr 5

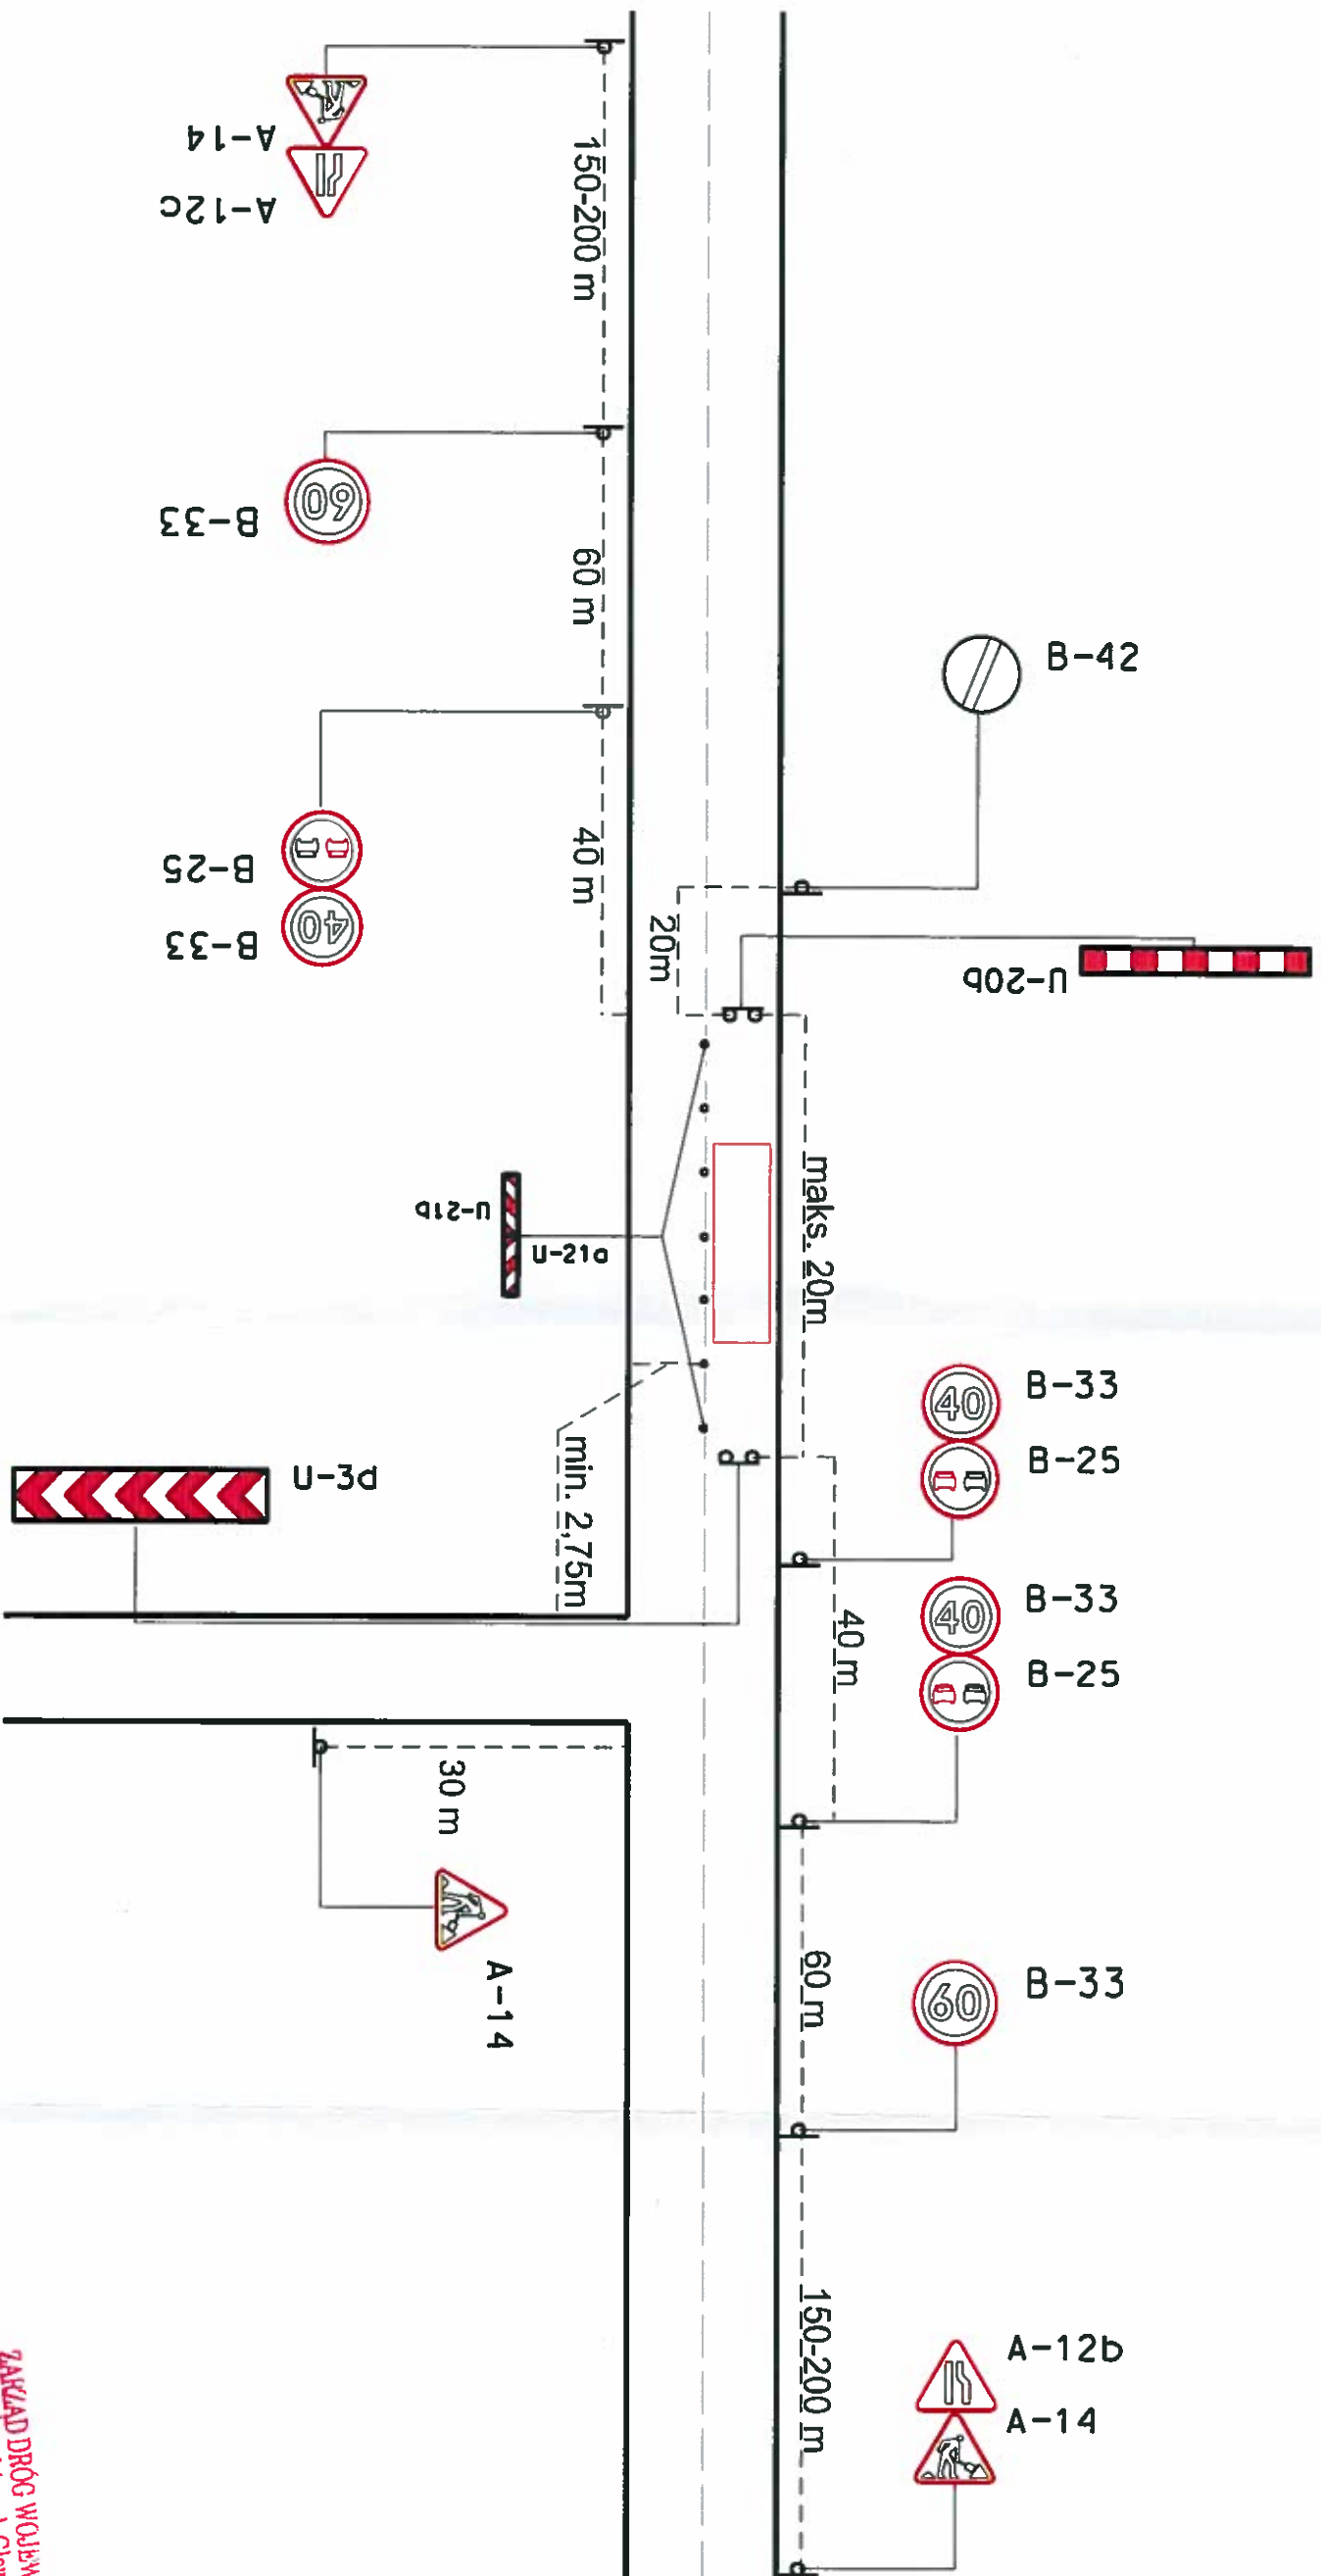


Schemat oznakowania miejsca robót  
 - remonty cząstkowe, niewymagające zamknięcia drogi -  
 obszar niezabudowany  
 schemat nr 6

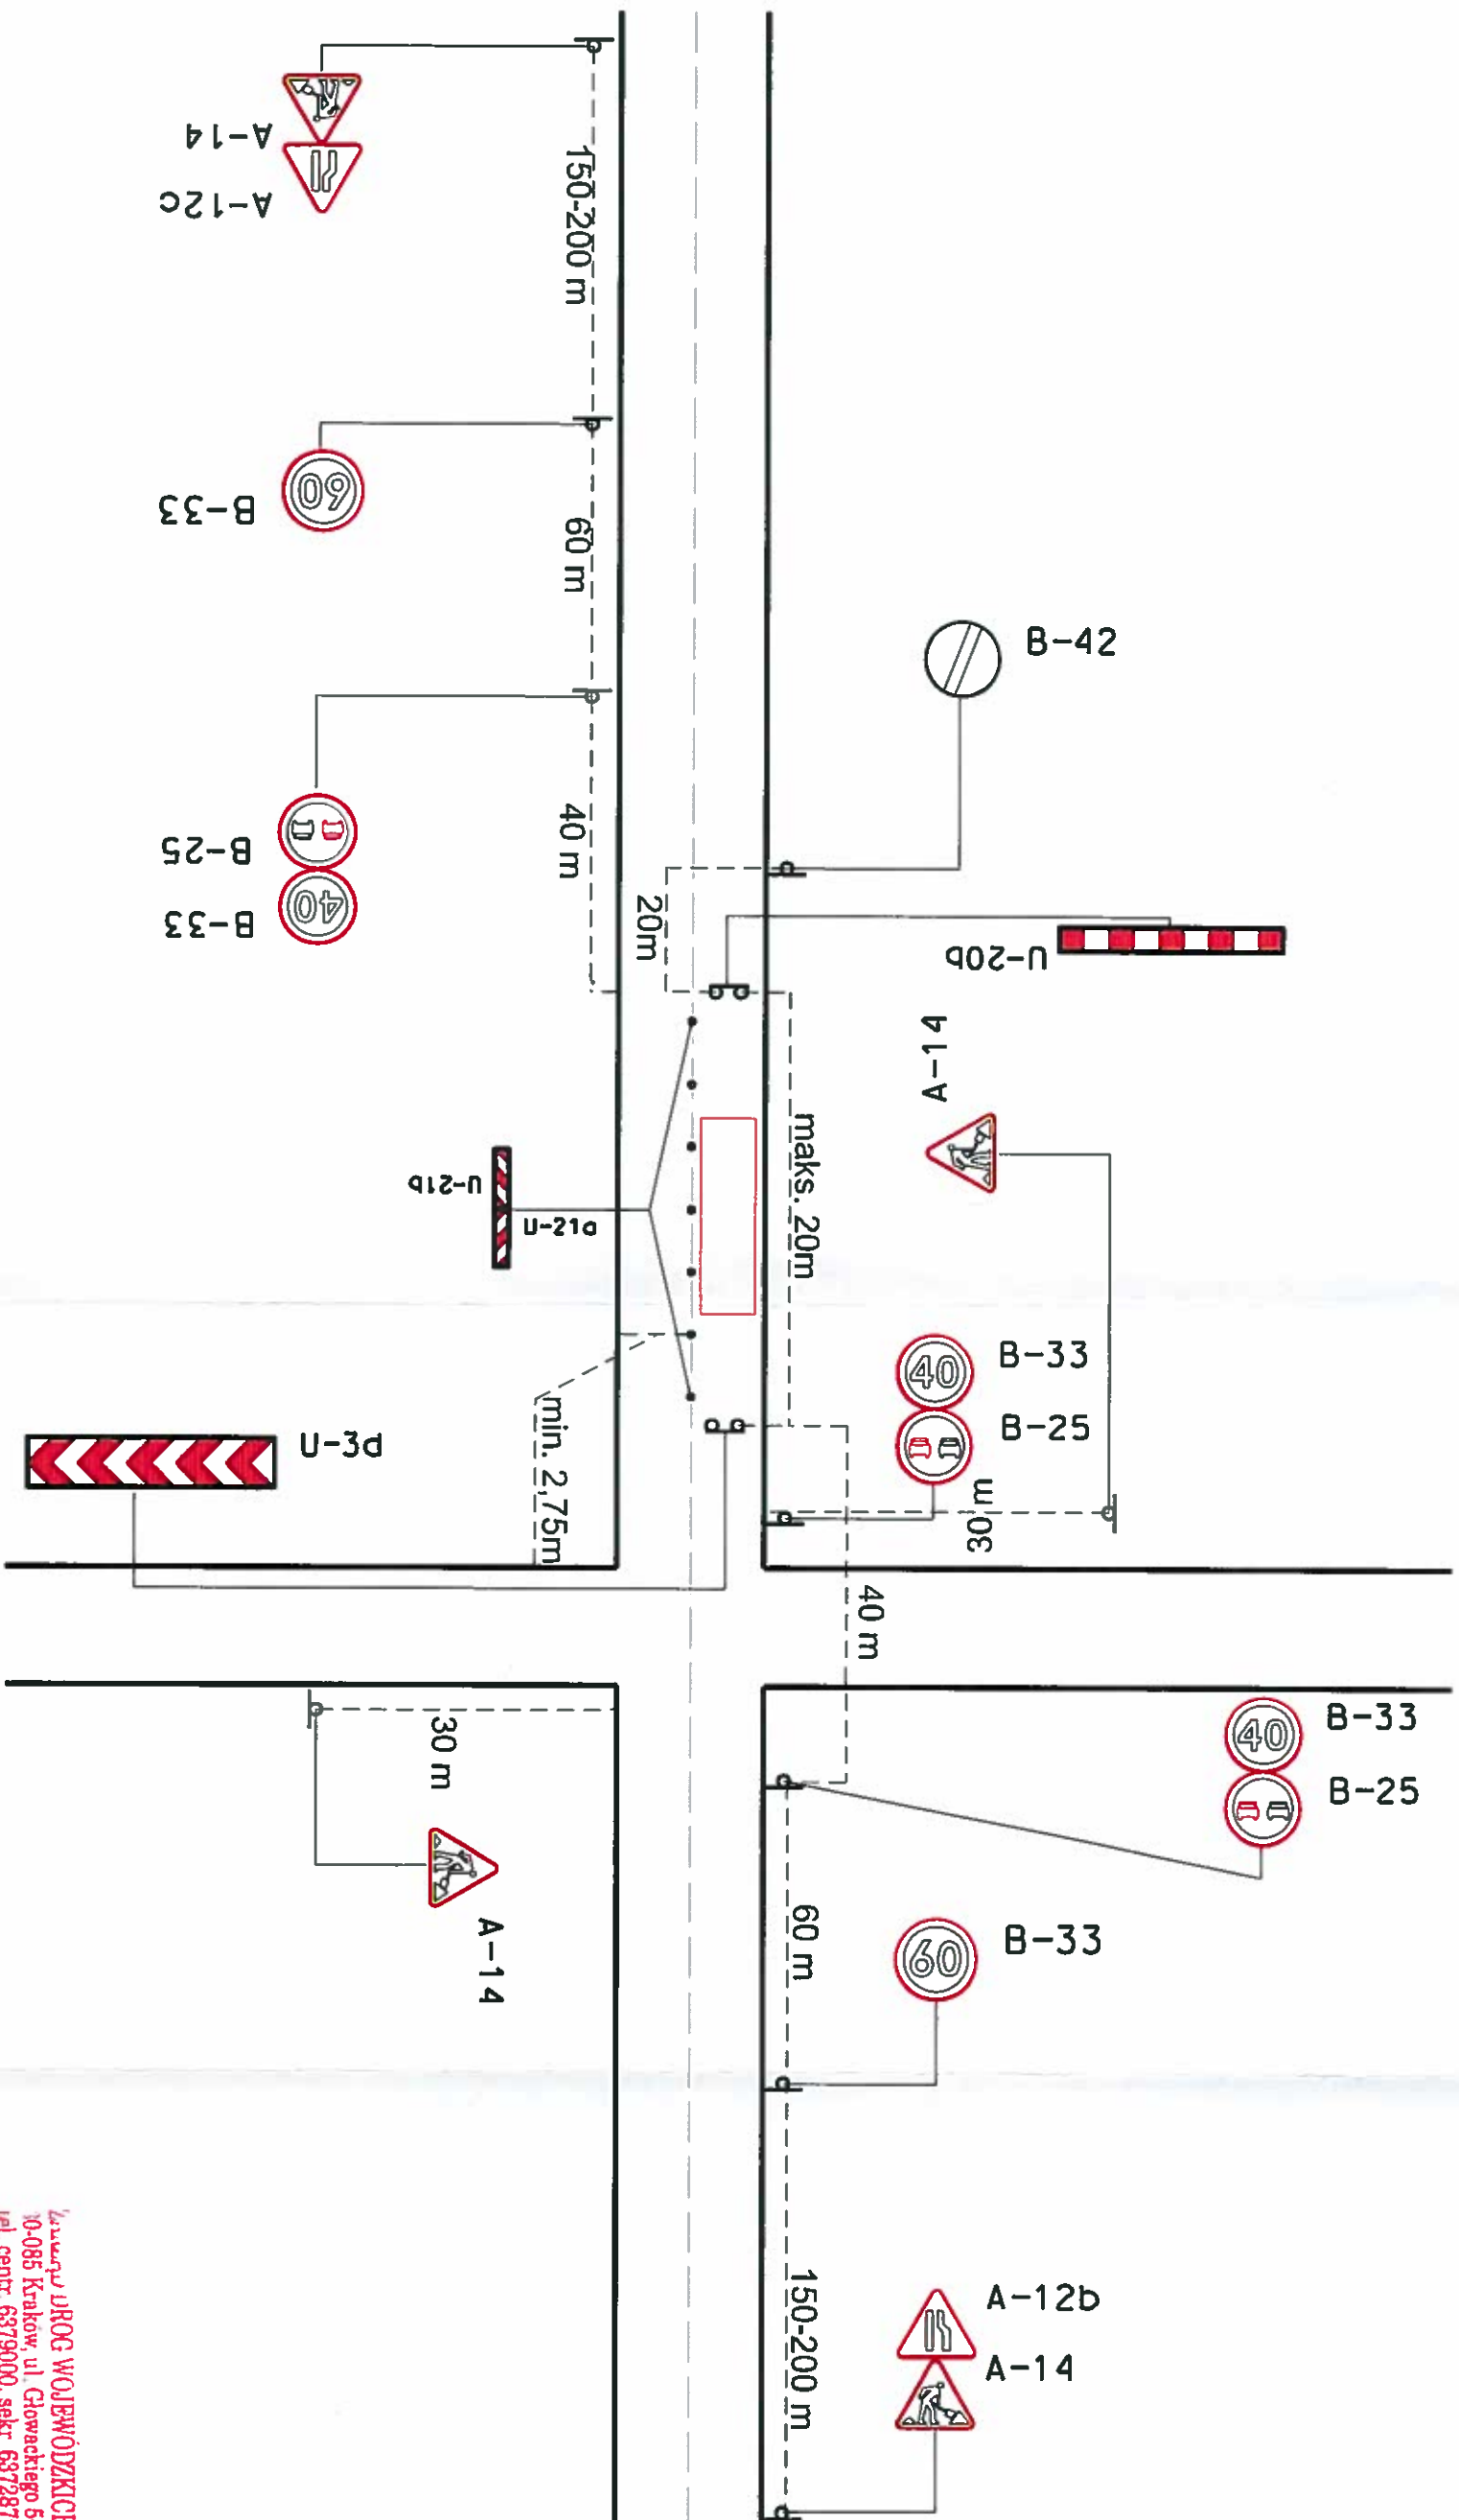

Zarząd Dróg Wojewódzkich w Krakowie



WOJEWÓDZTWO MAŁOPOLSKIE

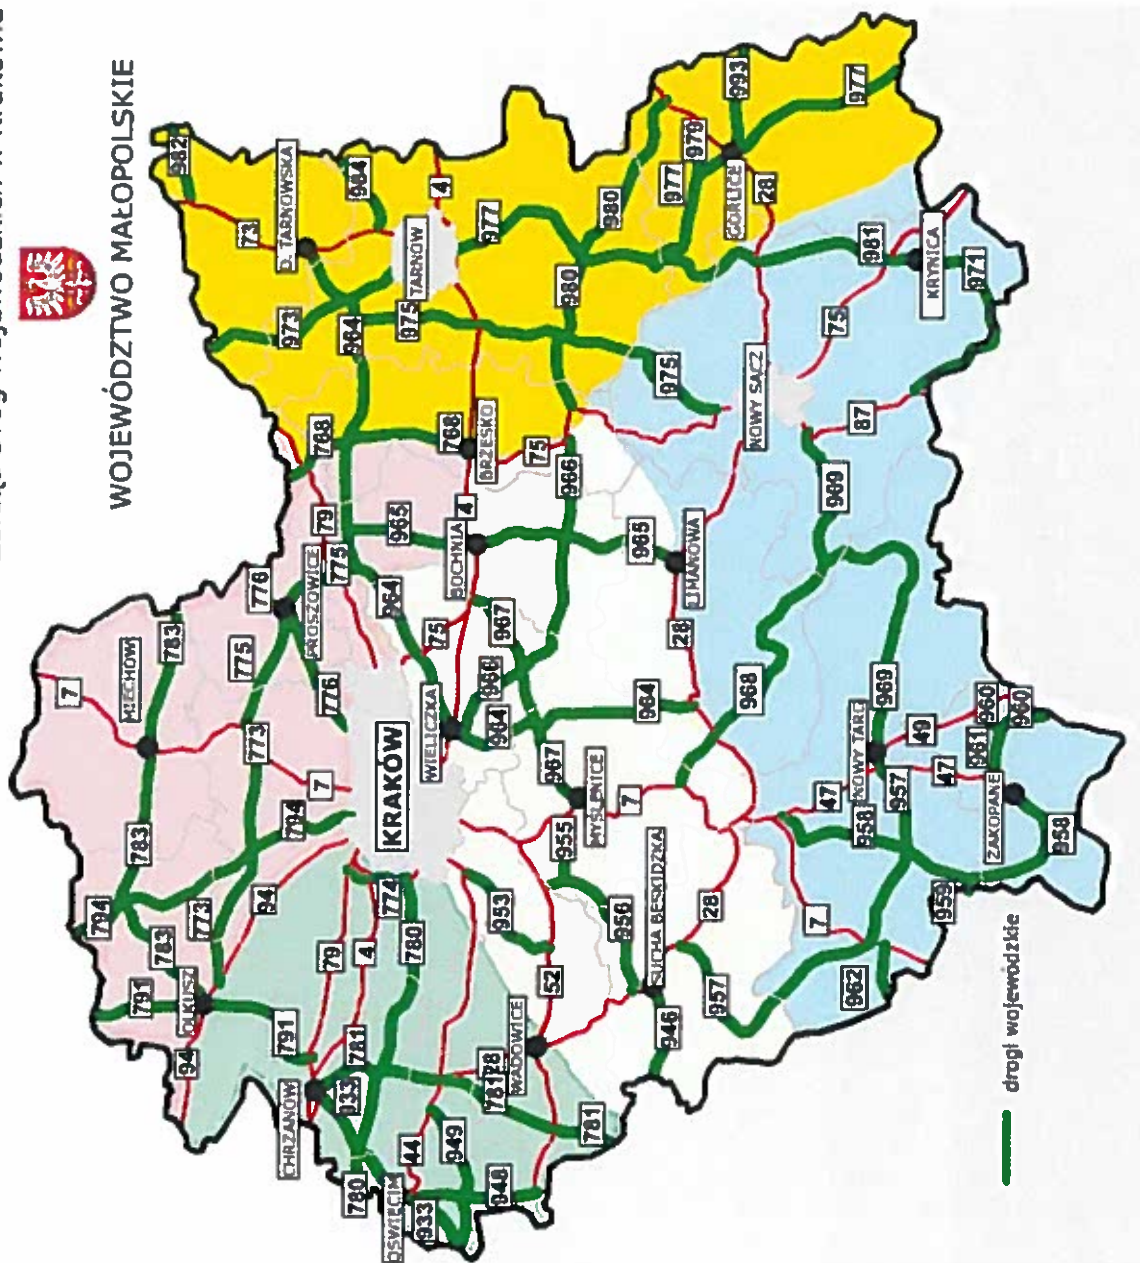

ZARZĄD DRÓG WOJEWÓDZKICH  
30-085 Kraków, ul. Głowackiego 56  
tel. centr. 6379000, sekr 6372879  
fax 6382663, NIP 677-20-85-382  
(11)