

421-5/19

2019.01.18
[Signature]
for [Signature]

z upoważnienia Marszałka
Województwa Małopolskiego
-1-

Kraków, dnia 14.01.2019 r.

Nasz znak: DU-4-421-10/19
ZDW/PW/2019/ 492 /DU4SK

Rejon Dróg Wojewódzkich w Krakowie
z/s w Zabierzowie
ul. Spokojna 1 A, 32-080 Zabierzów

wpl
dnia: **18-01-2019**

Zarząd Dróg Wojewódzkich w Krakowie
30-085 Kraków ul. Głowackiego 56

l. dz. *122*
Podpis *[Signature]* zał.

Działając na podstawie art. 10 ust. 4 ustawy z dnia 20 czerwca 1997 roku – Prawo o ruchu drogowym (t.j. Dz. U. z 2017 roku, poz. 1260 ze zmianami), § 5 ust 2 pkt 1 – 3 rozporządzenia Ministra Infrastruktury z dnia 23 września 2003 roku w sprawie szczegółowych warunków zarządzania ruchem na drogach oraz wykonywania nadzoru nad tym zarządzaniem (t.j. Dz. U. z 2017 r., poz. 784 ze zmianami), po rozpatrzeniu wniosku w sprawie zatwierdzenia **projektu czasowej organizacji ruchu związanej z utrzymaniem dróg wojewódzkich – uzupełnianie poboczy materiałem kamiennym:**

dopuszczam wprowadzenie zmian organizacji ruchu na podstawie projektu uproszczonego

Uwagi:

- 1. Przedstawiona w projekcie organizacja ruchu powinna zostać wprowadzona do dnia 31 grudnia 2019 r.**
- Odległości ustawienia znaków, kolorystyka i wzory znaków drogowych powinny odpowiadać przepisom rozporządzenia Ministra Infrastruktury z dnia 3 lipca 2003 roku w sprawie szczegółowych warunków technicznych dla znaków i sygnałów drogowych oraz urządzeń bezpieczeństwa ruchu drogowego i warunków ich umieszczania na drogach (Dz. U. z 2003 r., Nr 220, poz. 2181).
- Zgodnie z § 12 rozporządzenia Ministra Infrastruktury z dnia 23 września 2003 roku w sprawie szczegółowych warunków zarządzania ruchem na drogach oraz wykonywania nadzoru nad tym zarządzaniem, o terminie rozpoczęcia robót i wprowadzeniu oznakowania wykonawca winien powiadomić: Zarząd Dróg Wojewódzkich w Krakowie, będący zarządem drogi i wykonującym z upoważnienia Marszałka Województwa Małopolskiego funkcje organu zarządzającego ruchem na drogach, oraz Wydział Ruchu Drogowego Komendy Wojewódzkiej Policji w Krakowie, co najmniej na 7 dni przed dniem wprowadzenia organizacji ruchu.

Z UPOWAŻNIENIA MARSZAŁKA
WOJEWÓDZTWA MAŁOPOLSKIEGO
[Signature]
mgr inż. Grażyna Krok
Z-ca Dyrektora ds. Utrzymania
Zarządu Dróg Wojewódzkich

Otrzymują:

5 x Rejony Dróg Wojewódzkich + opieczetowany załącznik
1 x DU-4 a/a (sprawę prowadzi mgr inż. Sebastian Kurdziel, tel. 12 4465861)

Załącznik do pisma

nr D07-621-60/19

PROJEKT

Czasowej organizacji ruchu związany
z utrzymaniem dróg wojewódzkich
roboty niewymagające zamknięcia drogi
uzupełnianie poboczy materiałem kamiennym

Wykonał:

Kurdziel

Sebastian Kurdziel


- styczeń 2019 r. -

SPIS ZAWARTOŚCI PROJEKTU:

1. OPIS TECHNICZNY
2. PLAN ORIENTACYJNY
3. POWTARZALNE SCHEMATY UMIESZCZANIA NA DRODZE ZNAKOW DROGOWYCH I URZĄDZEŃ BEZPIECZEŃSTWA RUCHU


Schemat oznakowania miejsca robót
- uzupełnianie poboczy materiałem kamiennym -

obszar niezabudowany
schemat nr 5

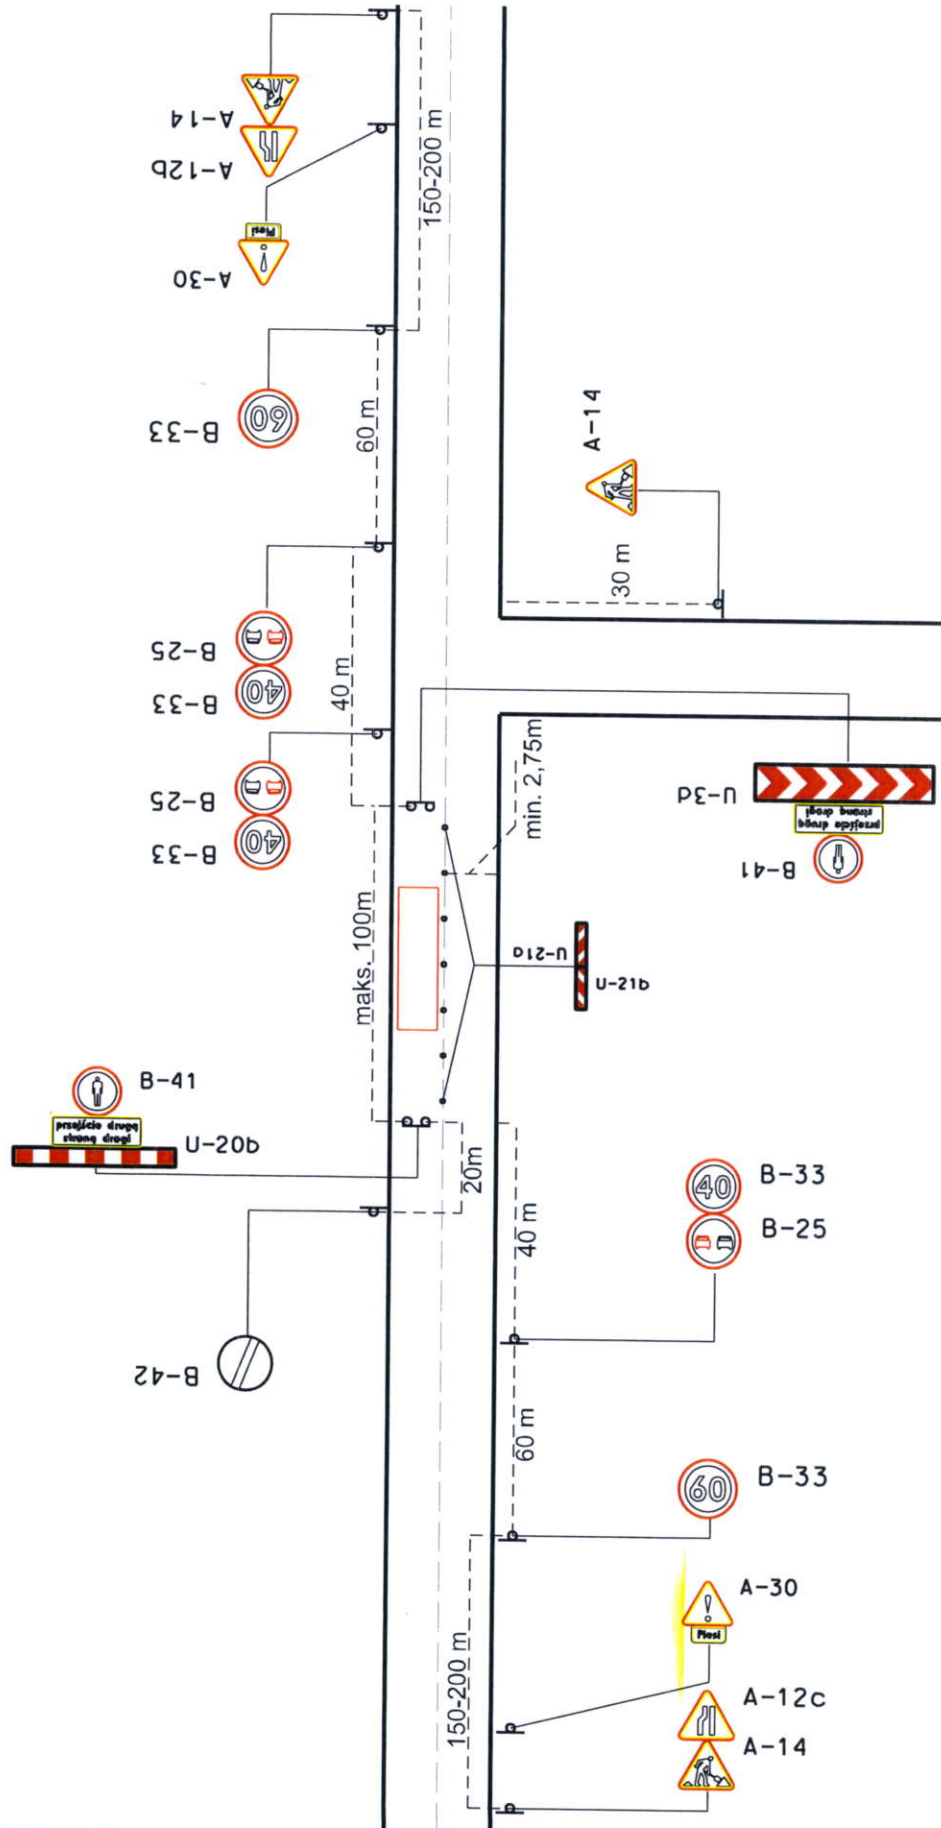


Schemat oznakowania miejsca robót
- uzupełnianie poboczy materiałem kamiennym -

obszar niezabudowany
schemat nr 4

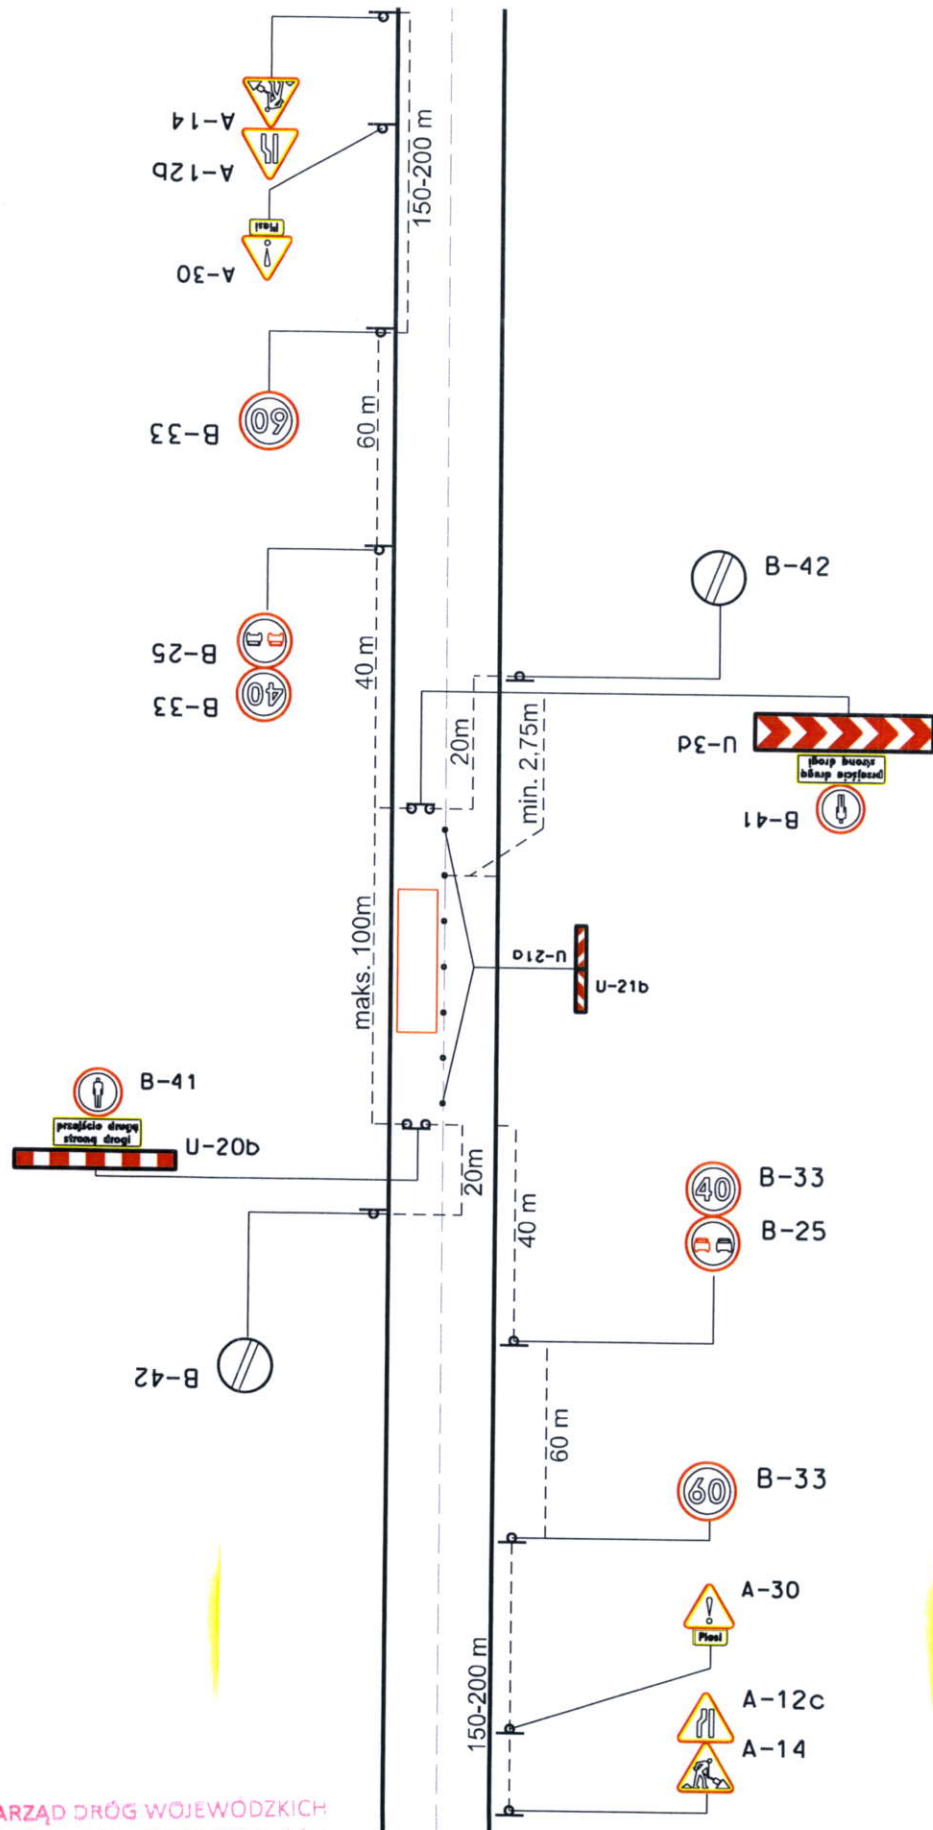


Schemat oznakowania miejsca robót
- uzupełnianie poboczy materiałem kamiennym -

obszar zabudowany
schemat nr 3

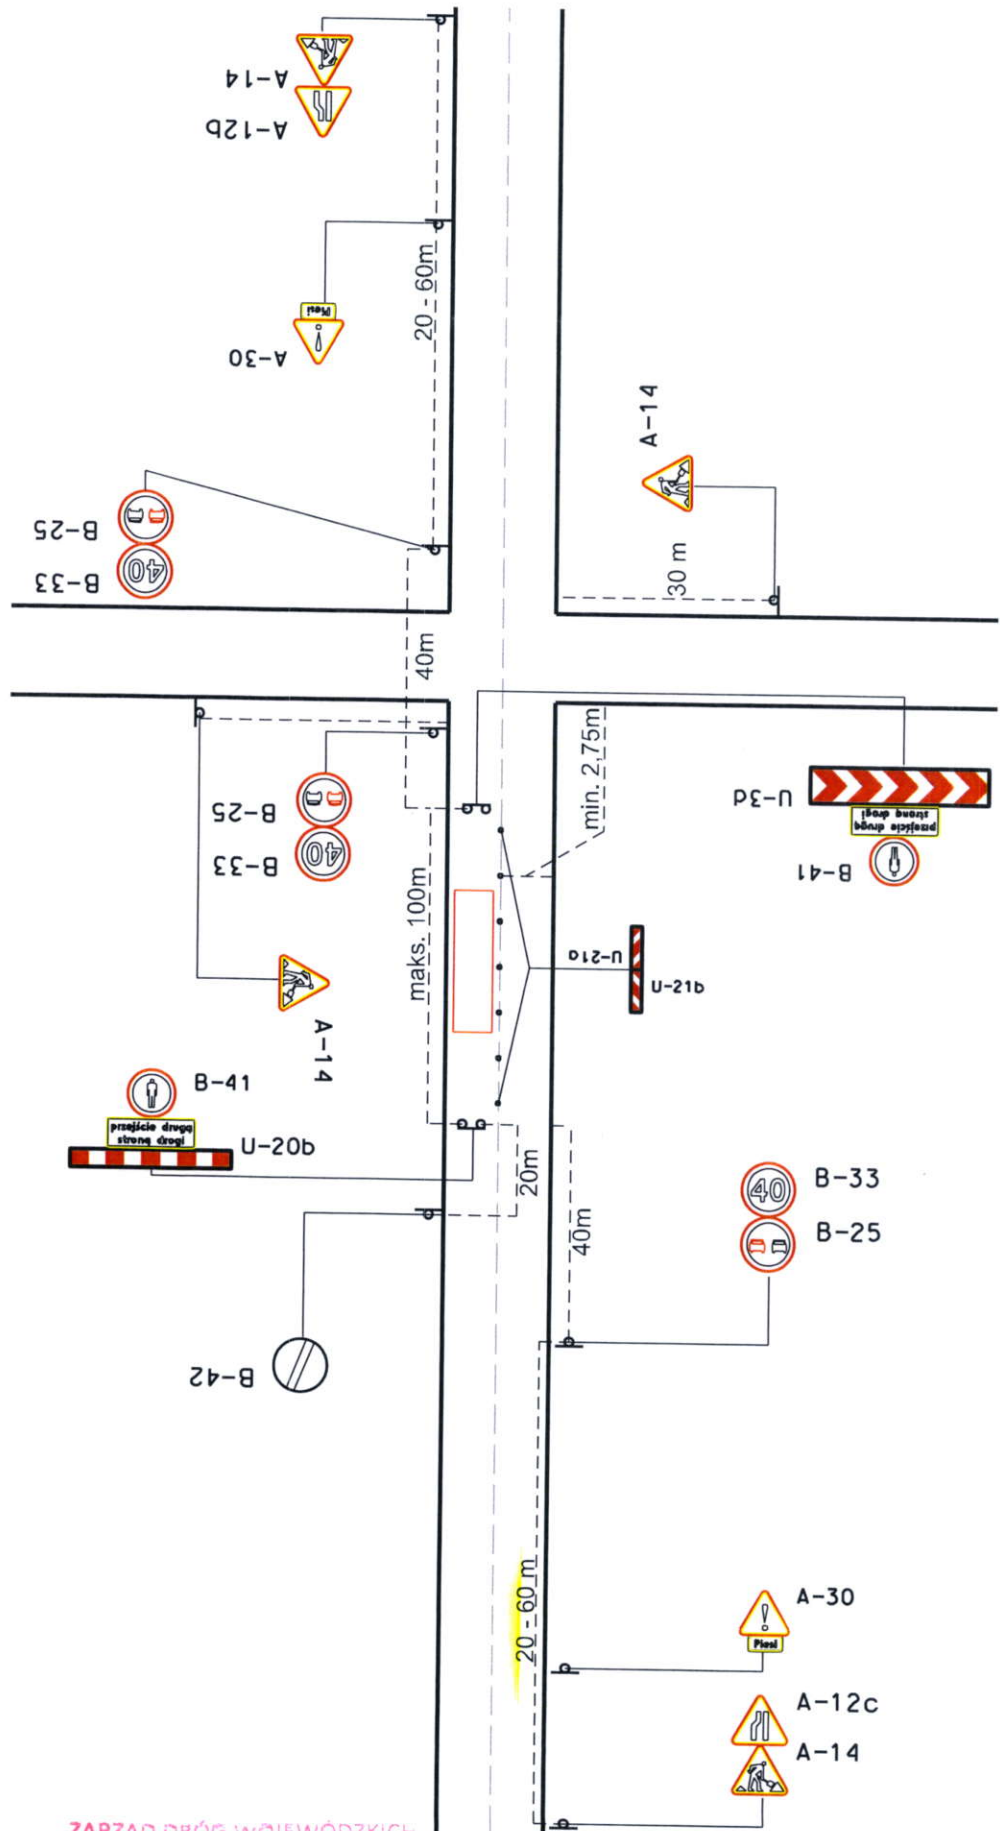

Schemat oznakowania miejsca robót - uzupełnianie poboczy materiałem kamiennym -

obszar zabudowany
schemat nr 2

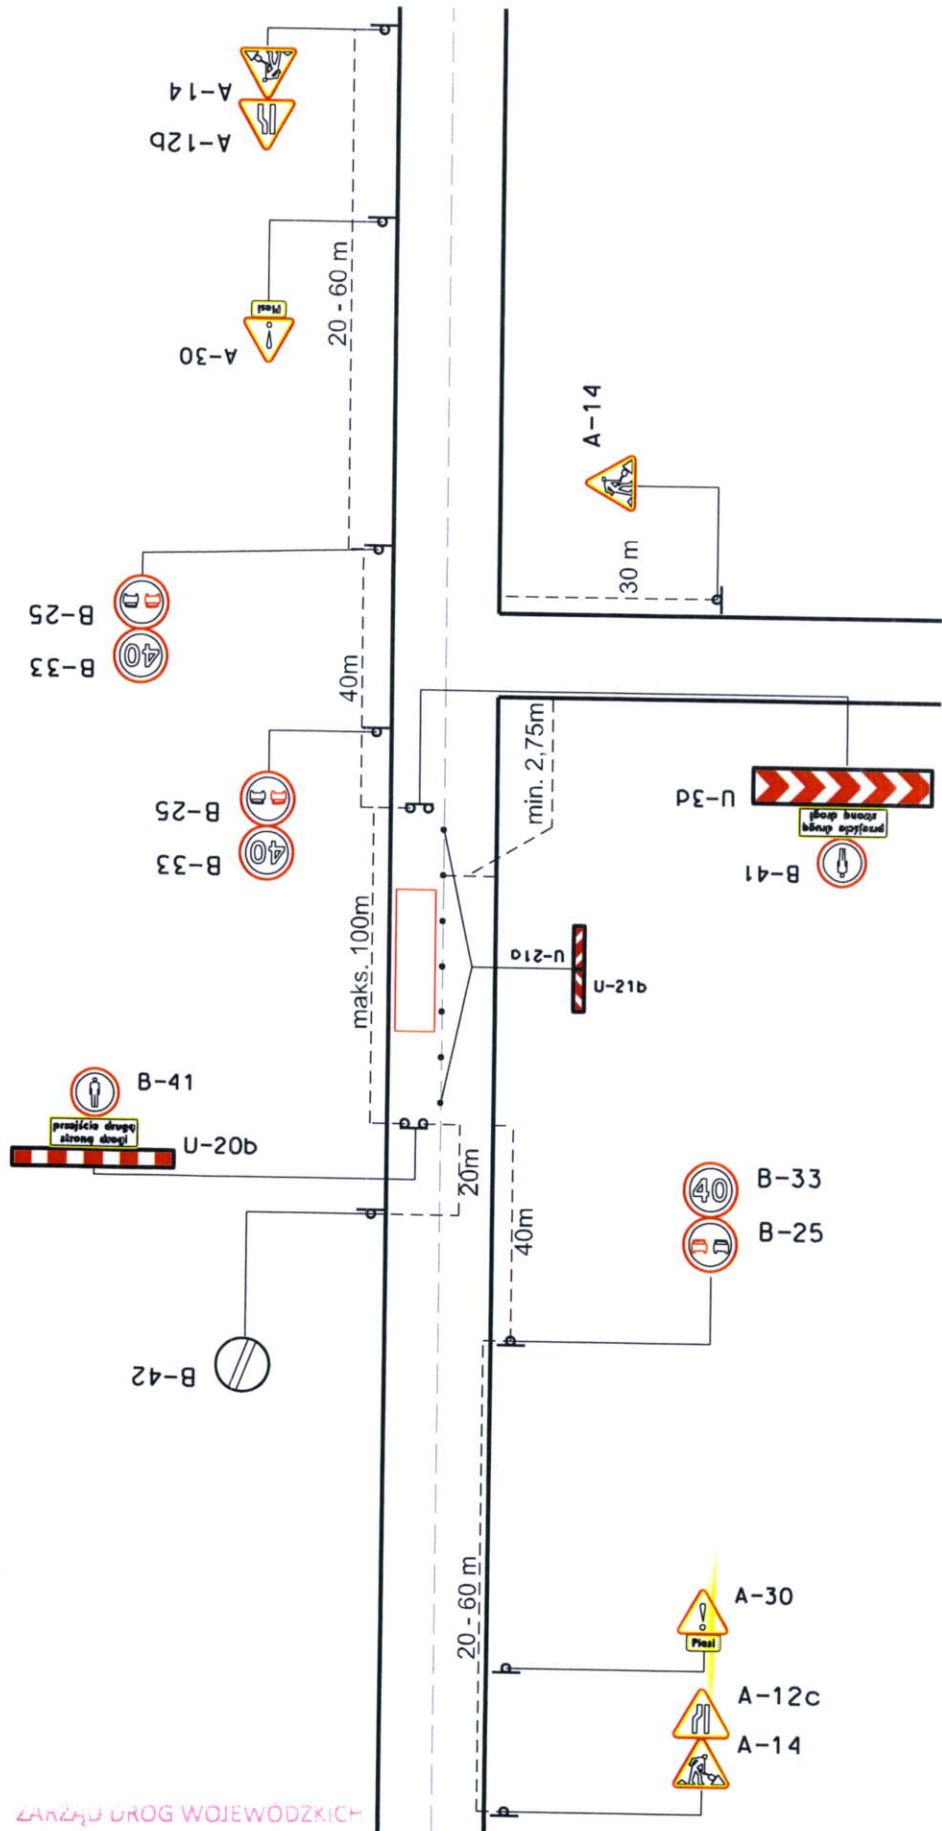

ZARZĄD DRÓG WOJEWÓDZKICH
ul. Głowackiego 56, 30-085 Kraków
tel. centr. 12 4465700, sekr. 12 4465701
(31)

Sebastian Kordziel

Schemat oznakowania miejsca robót
- uzupełnianie poboczy materiałem kamiennym -

obszar zabudowany
schemat nr 1

