



ROZWIĄZANIE ZJAZDU INDYWIDUALNEGO  
WRAZ Z PRZEPUSTEM RUROWYM – NAWIERZCHNIA WYSIEWKA KAMIENNA

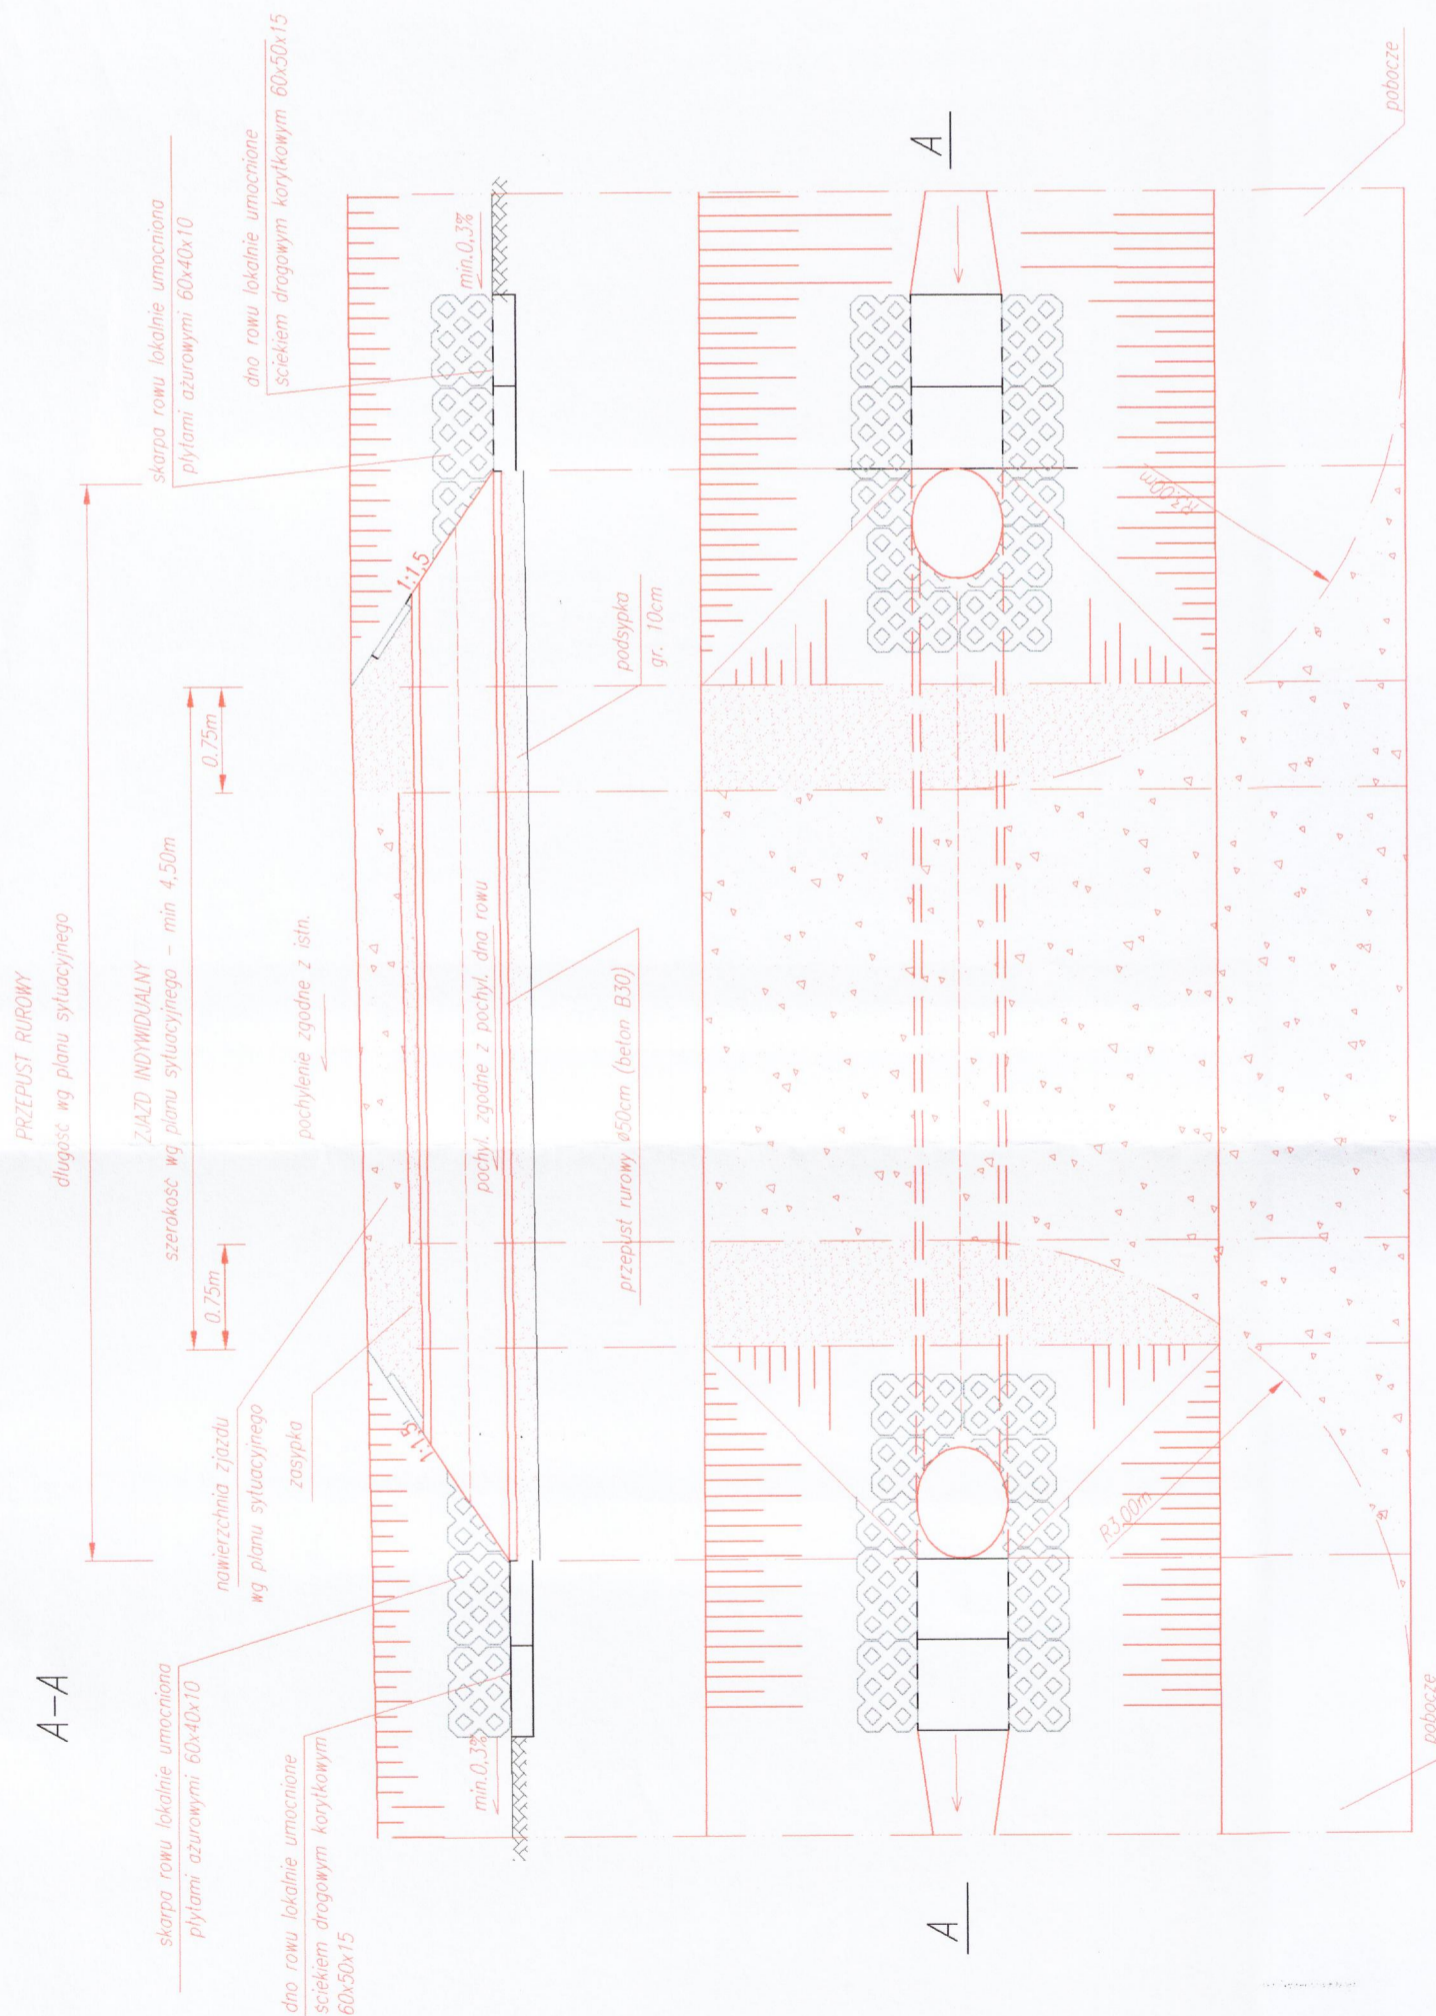

PRZEKRÓJ PODŁUŻNY

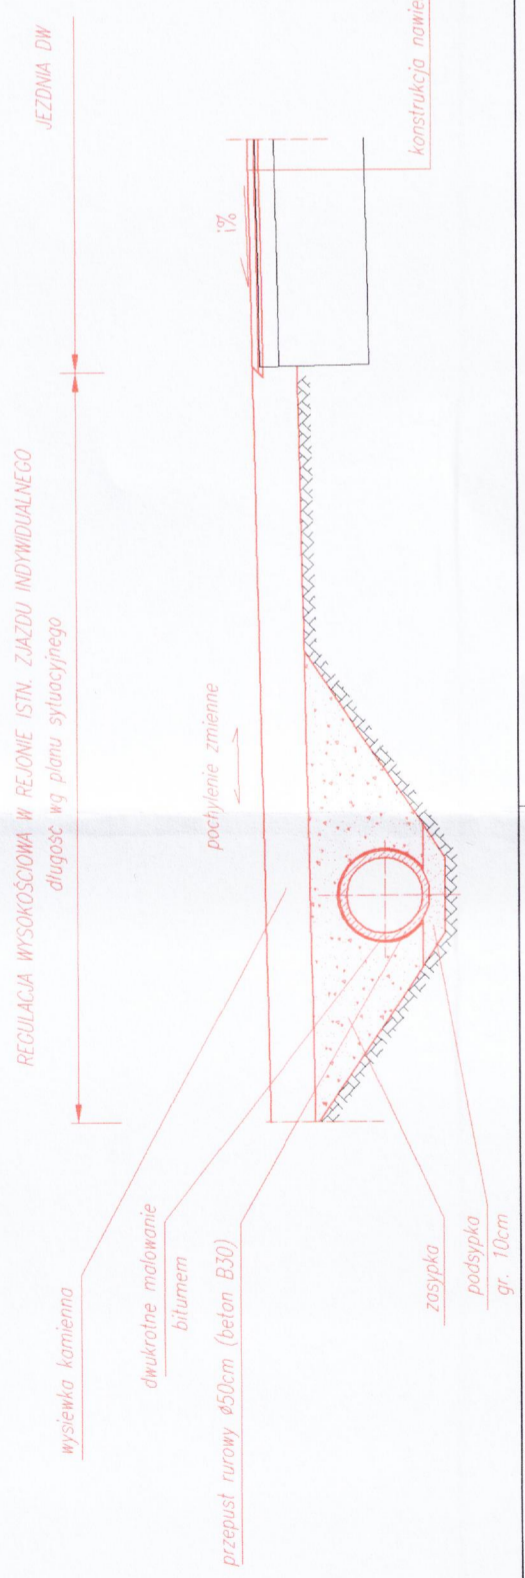

Gmina Wolbrom  
ul. Krakowska 1  
32-340 Wolbrom

Biurowie projektowe:  
**KLOTOWIDA**  
Miroslaw Bajor, Andrzej Zygmunt sp.j  
30-732 Kraków, ul. plk. St. Dąbka 8

Nazwa obiektu budowlanego: **Przebudowa skrzyżowania drogi wojewódzkiej nr 783 Olkusz – Skalbierz z drogą powiatową nr 14345 w km 14+194,64 w m. Zarzeczce**

Adres obiektu budowlanego:	Miejscowość: Zarzeczce	Powiat: olkuski	Województwo: małopolskie
Część:	<b>PROJEKT ARCHITEKTONICZNO – BUDOWLANY</b>		
Branża:	DROGOWA		
Funkcja:	Imię, Nazwisko:	Uprawnienia/Specjalność:	Podpis:
Projektant:	mgr inż. Hubert PAWLAK	MAP/0102/P000/07 Drogowa	
Projektant:	mgr inż. Marcin KOSEK	MAP/0097/P000/07 Drogowa	
Sprawdzający:	mgr inż. Lesław FRASIK	MB/IV/113/77 konstrukcyjno-inżynierska w zakresie dróg	
Nazwa rysunku:	<b>ROZWIĄZANIE ZJAZDÓW INDYWIDUALNYCH</b>		
Prawa autorskie zastrzeżone. Łącznie z prawem reprodukcji lub udostępniania osobom trzecim niniejszego rysunku lub jego części bez upoważnienia inwestora.		Nr rys. 4	Wersja: 08
Opracowanie 2008r. Kraków, czerwiec 2008r.		Opracowanie 170-ZRZ	