UŁOŻENIE PRZEWODÓW WODOCIĄGOWYCH Z RUR PE W WYKOPIE

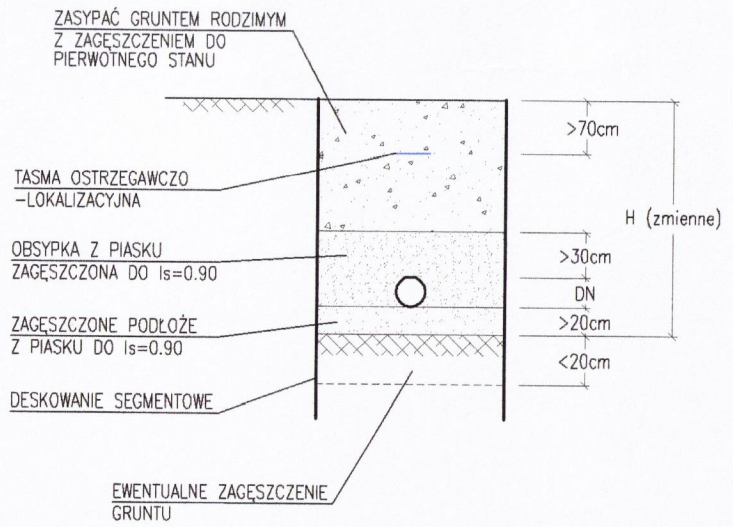

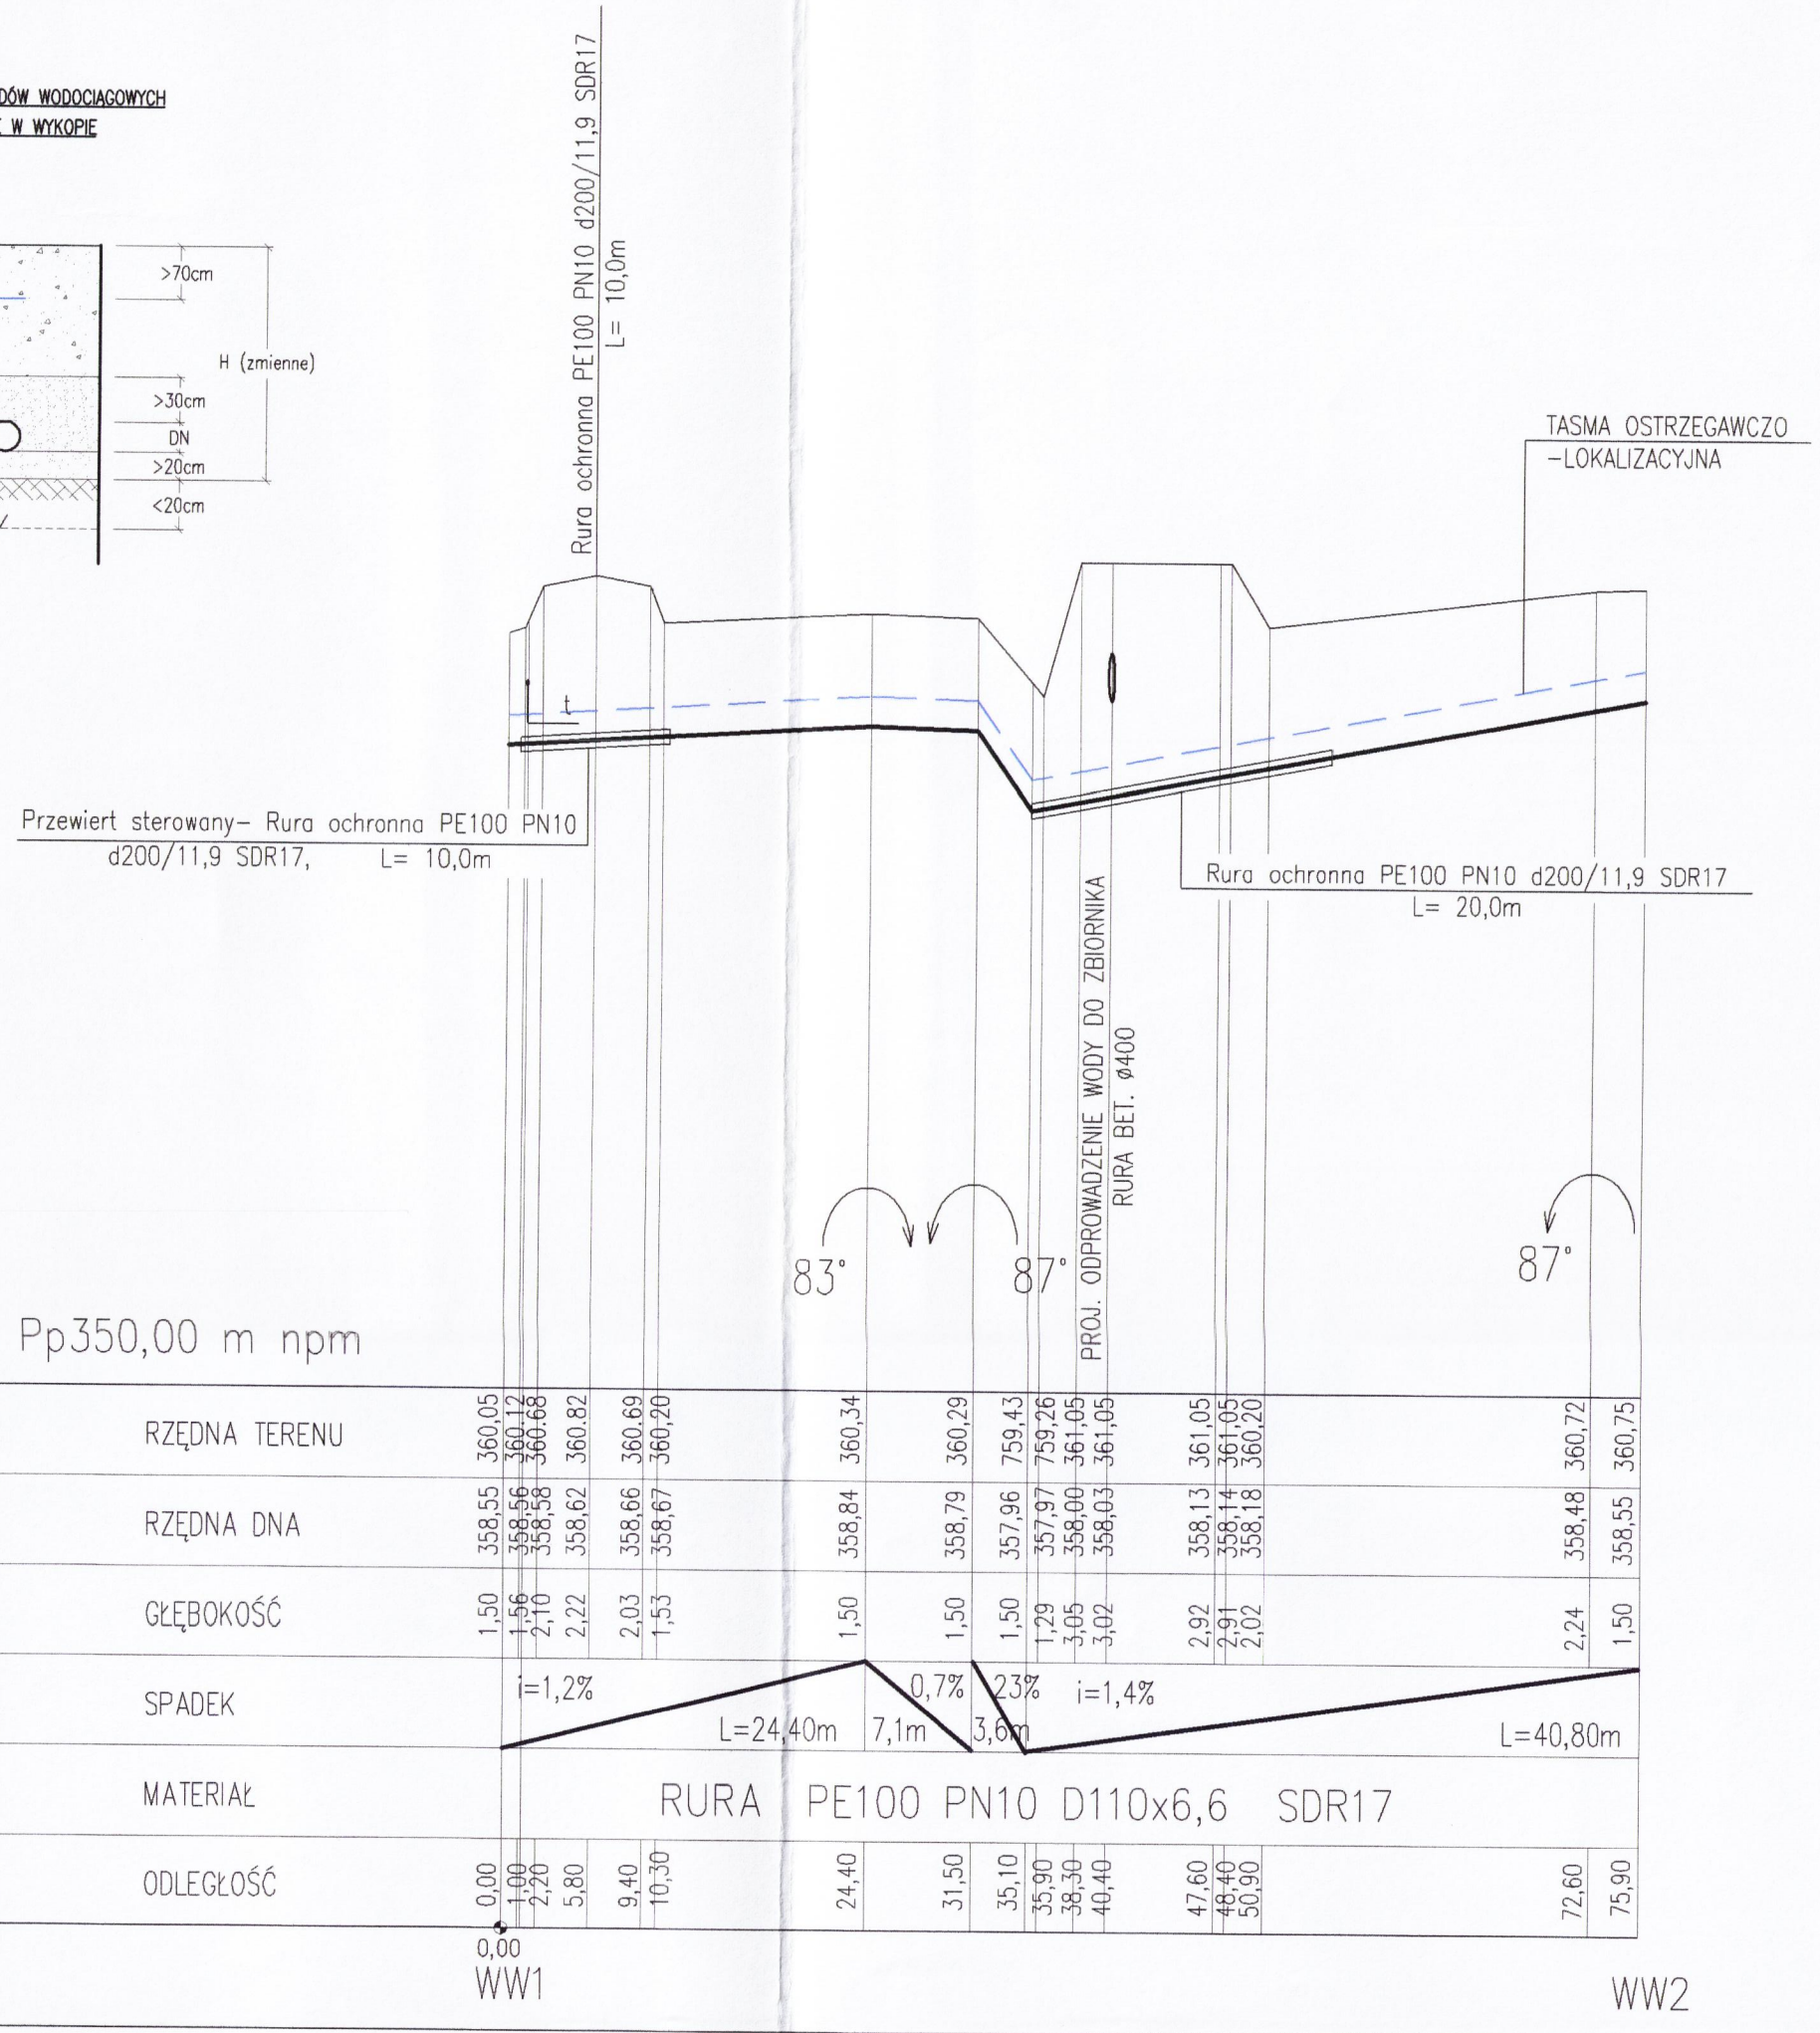

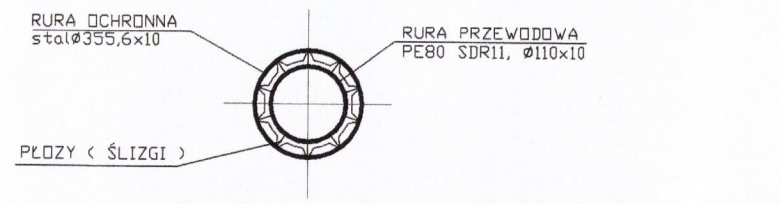

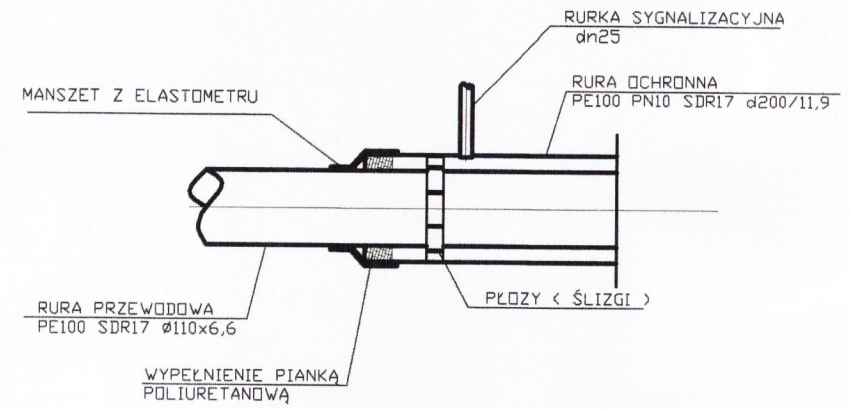

Inwestor:
Gmina Wolbrom
ul. Krakowska 1
32-340 Wolbrom

Biuro projektowe:
PRACOWNIA INŻYNIERSKA KLOTOIDA
Mirosław Bajor, Andrzej Zygmunt s.j.
30-732 Kraków, ul. płk. St. Dąbka 8

Nazwa opracowania:
Przebudowa skrzyżowania drogi wojewódzkiej nr 783 Olkusz – Skalbmierz z drogą powiatową nr 14345 w km 14+194,64 w m. Zarzecze

Adres obiektu budowlanego:	Miejscowość: Zarzecze	Powiat: olkuski	Województwo: małopolskie
Część:	PROJEKT ARCHITEKTONICZNO – BUDOWLANY	Skala:	1:100/500
Branża:	WODNO–KANALIZACYJNA		
Funkcja:	Imię, Nazwisko:	Uprawnienia/Specjalność:	Podpis:
Projektant:	mgr inż. Jacek KOŻUCH	BPP 31/83 Instalacyjno-inżynieryjna	
Sprawdzający:	mgr inż. Barbara SŁAWIK	RP–Upr. 590/94 Instalacyjno-inżynieryjna	
Nazwa rysunku:	PROFIL PODŁUŻNY WODOCIĄGU	Nr rys. 2	Wersja: 01
Prawa autorskie zastrzeżone, łącznie z prawem reprodukcji lub udostępniania osobom trzecim niniejszego rysunku lub jego części bez upoważnienia inwestora.	Kraków, czerwiec 2007r.	Opracowanie 170–ZRZ	