


**Wlot przepustu**

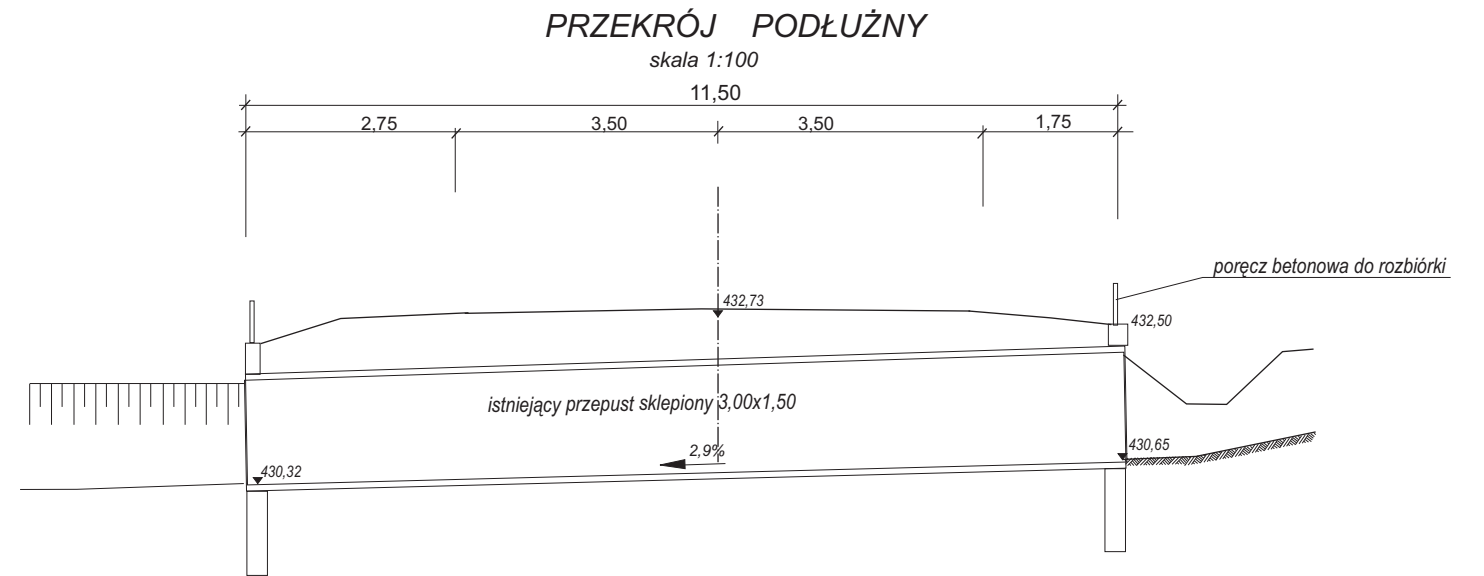

**Stan istniejący:**

Przepust betonowy sklepiony 3,00x1,50 wykonany na mokro, długości 11,5 m. Na wlocie i wylocie istnieją ścianki czołowe betonowe. Stan techniczny przepust jest dobry. Przepust zamulony na śr. głębokości 0,6 m.

**Planowane roboty:**

- na wlocie jak w dokumentacji
- uzupełnienie ubytków betonu w ścianie czołowej
- wyczyszczenie przepustu na całej długości

**Prześwit od strony wlotu**



ZAKŁAD BUDOWLANY - Janusz Burkat Limanowa, ul. Żwirki i Wigury 30 d, tel.(018)337-06-55		data: czerwiec 2008
lokalizacja: Mszana Górna	obiekt: <b>Budowa chodnika</b> w ciągu drogi wojewódzkiej nr 968 <b>Lubień - Mszana Dolna - Zabrzeż</b> w km 10+422 - 12+136 w miejscowości Mszana Górna	
gmina: Mszana Dolna powiat: limanowski woj. małopolskie	projektował: mgr inż. Janusz Burkat upr. nr UAN.I-8340/A-50/89	stadium: <b>Projekt budowlany</b> skala: 1:100
opracował: tech. Wiesław Błoński upr. nr GPA-7342-85/949	tytuł rysunku: Inwentaryzacja przepustu sklepionego 2,80x1,50 - km 11+029,30	nr rysunku: <b>6.4.1</b>
	inwestor: Gmina Mszana Dolna 34-730 Mszana Dolna ul.Spadochroniarzy 6	nr odbitki: