


RZUT POWIERSZENI : BUDYNEK ADMINISTRACYJNY ROD KOWY SĄCZ UL KILINSKIEGO
PIĘTRO I

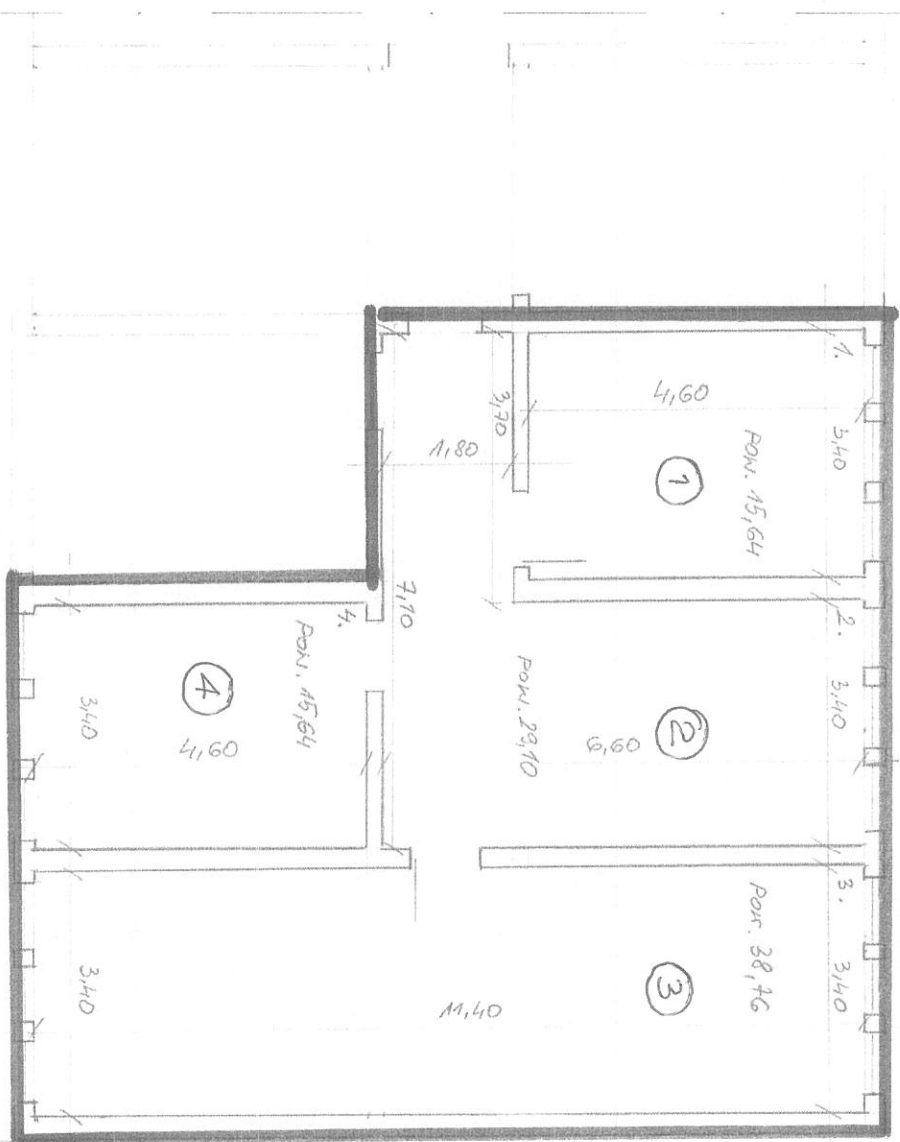

1. 15,64 m²
 2. 29,10 m²
 3. 38,76 m²
 4. 45,64 m²
- Razem : 99,14 m²

SKALA 1:100