


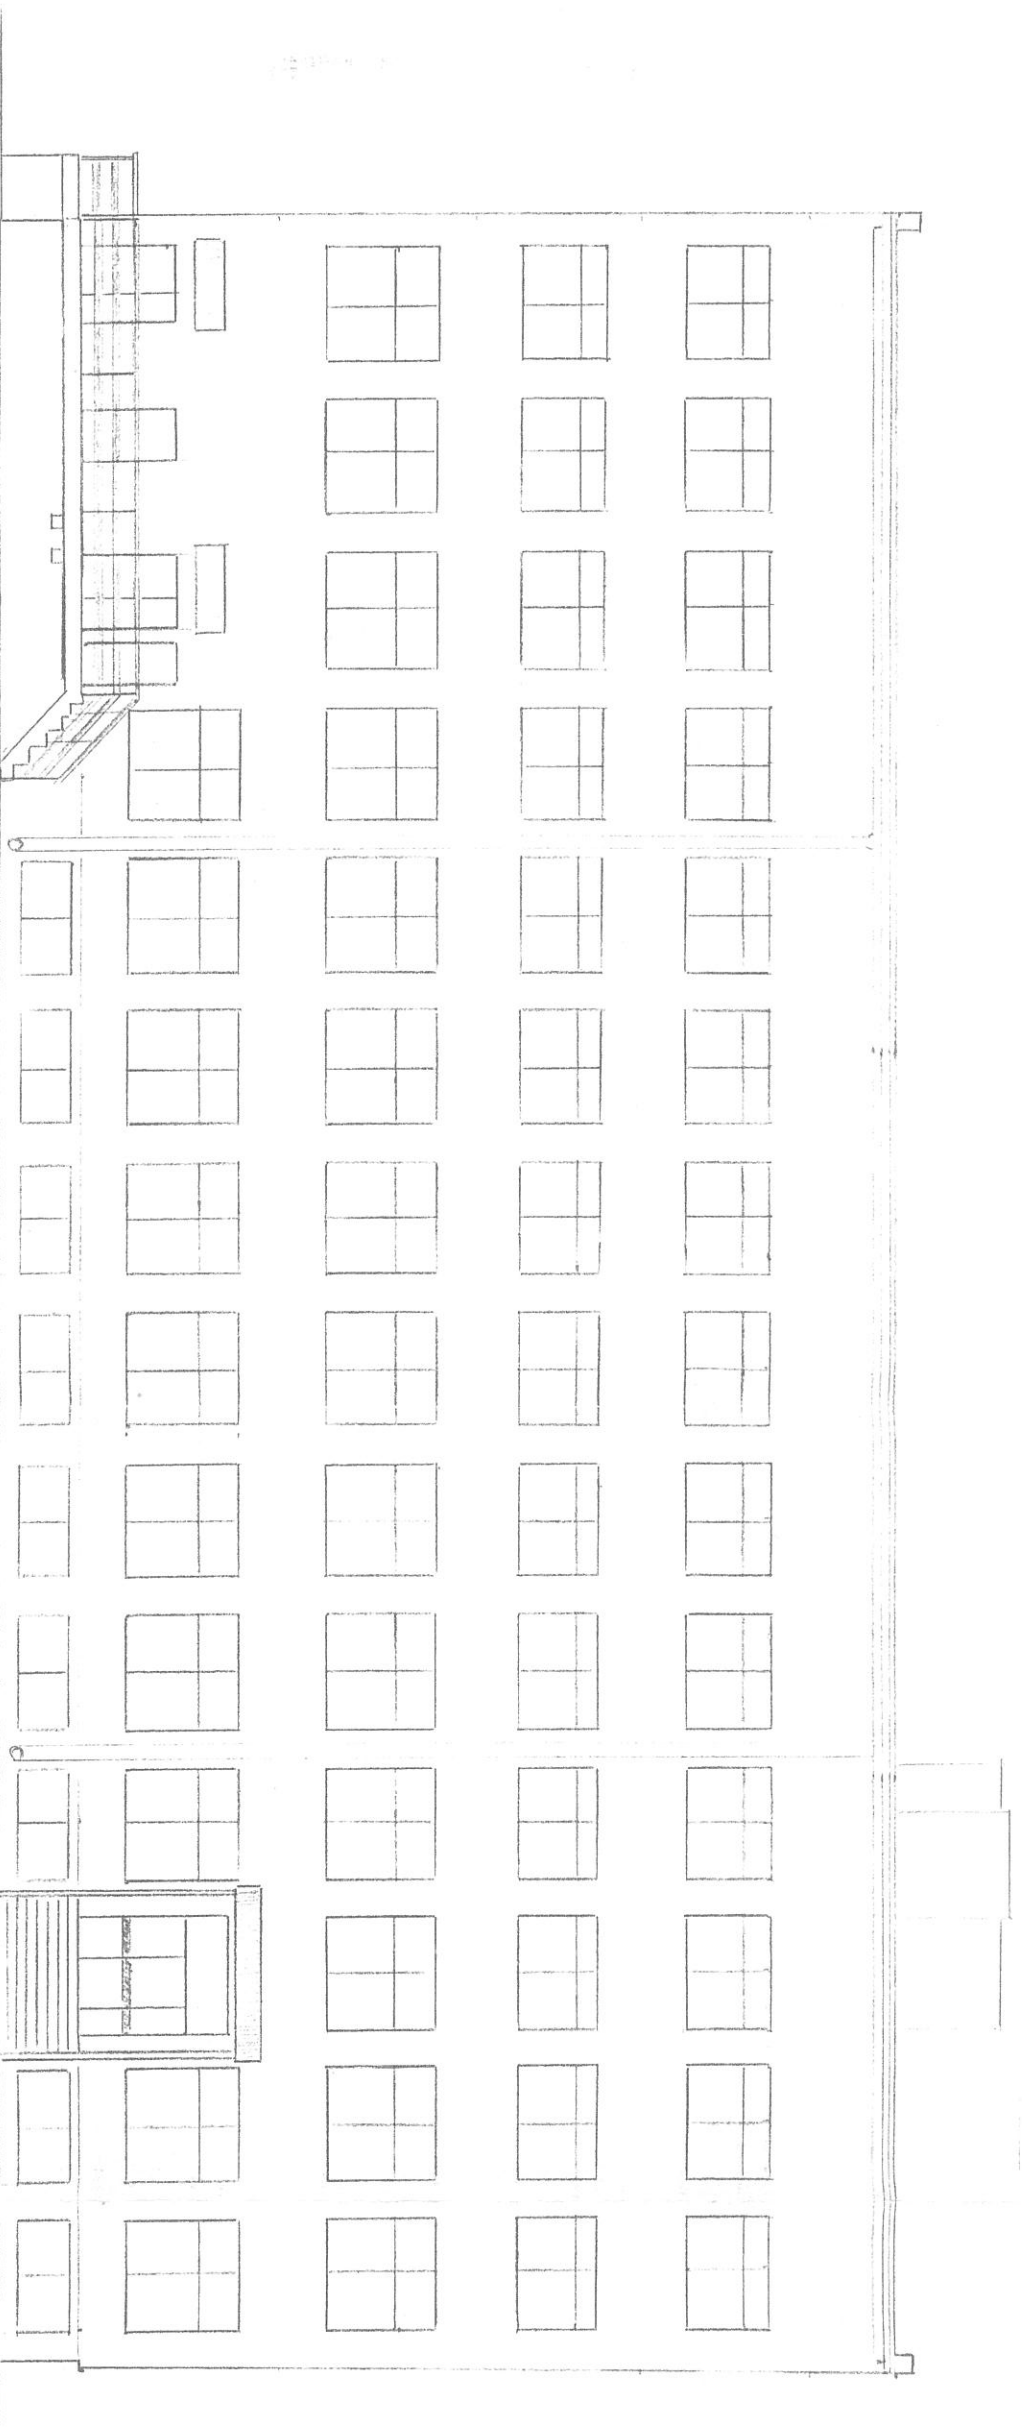

OKNA 170 x 230 28 szt  
OKNA 230 x 230 24 szt

POL. DO OCIEPLENIA 42,6 x 16,15 = 688,00 m<sup>2</sup>

MINUS. OKNA 236,44 m<sup>2</sup>

MINUS DRZWI 18,20 m<sup>2</sup>

688,00 - 254,64 = 433,36 m<sup>2</sup>

ELEWACJA POŁUDNIOWA

BUD. ADM. ZDM W KRAKOWIE

UL. GŁOCHACKIEGO 56

SKALA 1:150



OKNA 1,70 x 2,30 28 szt

OKNA 2,30 x 2,30 29 szt

DRZWI 1,20 x 2,00 4 szt

Pow. do ocieplenia  $42,60 \times 16,15 = 688,00 \text{ m}^2$

minus okna  $252,34 \text{ m}^2$

minus drzwi  $240 \text{ m}^2$


$688,00 - 254,74 = 433,29 \text{ m}^2$

Elewacja północna

Bud. Adm. ZDM w Krakowie

Dr. Główny Inżynier

Strona 4.450

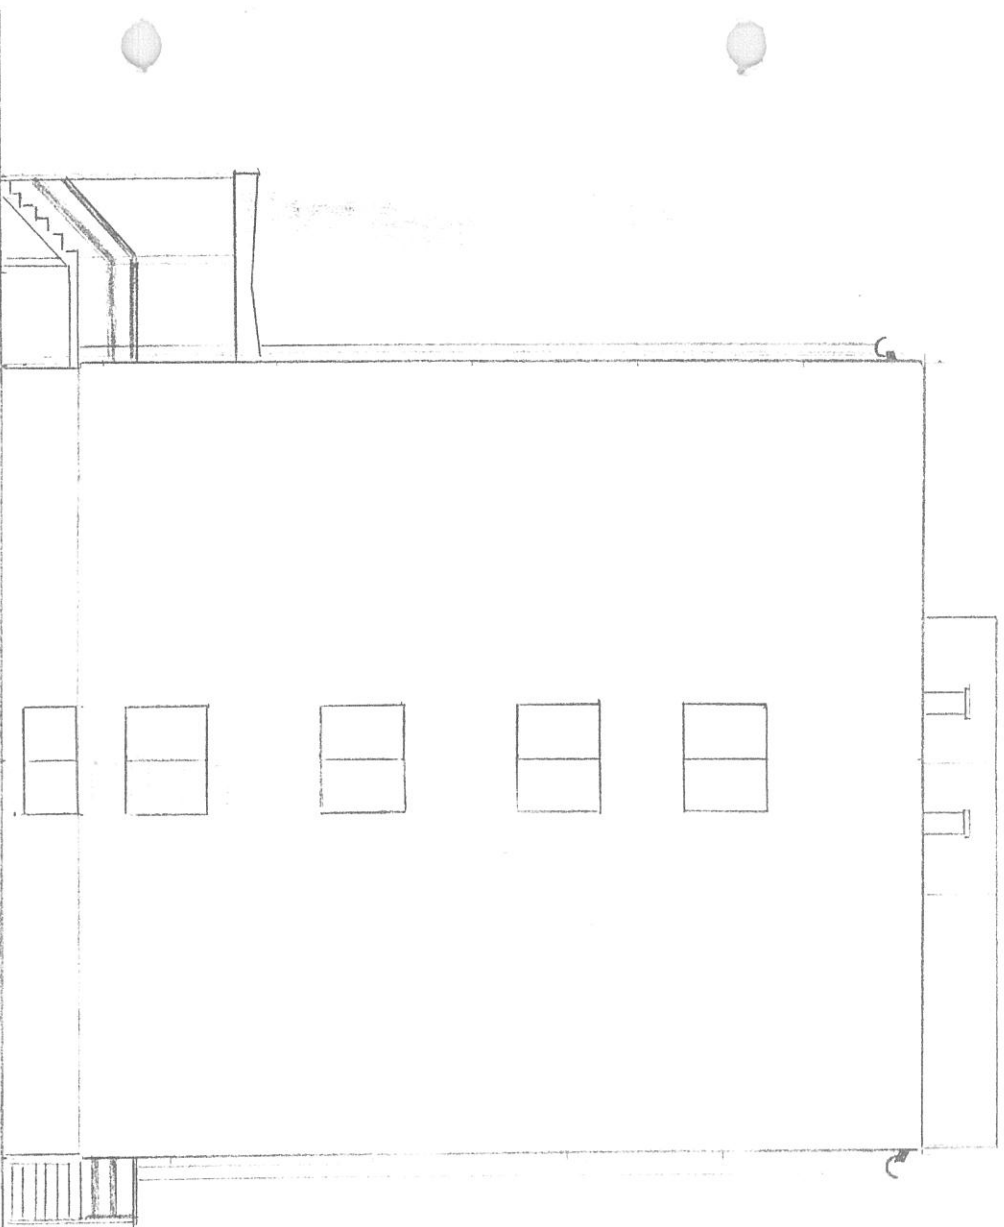

# ELEWACJA WSCHODNIA


BUD. ADM. ZDM W KRAKOWIE  
UL. GŁOWACKIEGO 56

POW. DO OCIEPLENIA  $15,60 \times 16,15 = 251,94 \text{ m}^2$

MINUS OKNA  $1,70 \times 2,30 \times 4 = 15,64 \text{ m}^2$

$251,94 - 15,64 = 236,30 \text{ m}^2$

SKALA 1:150

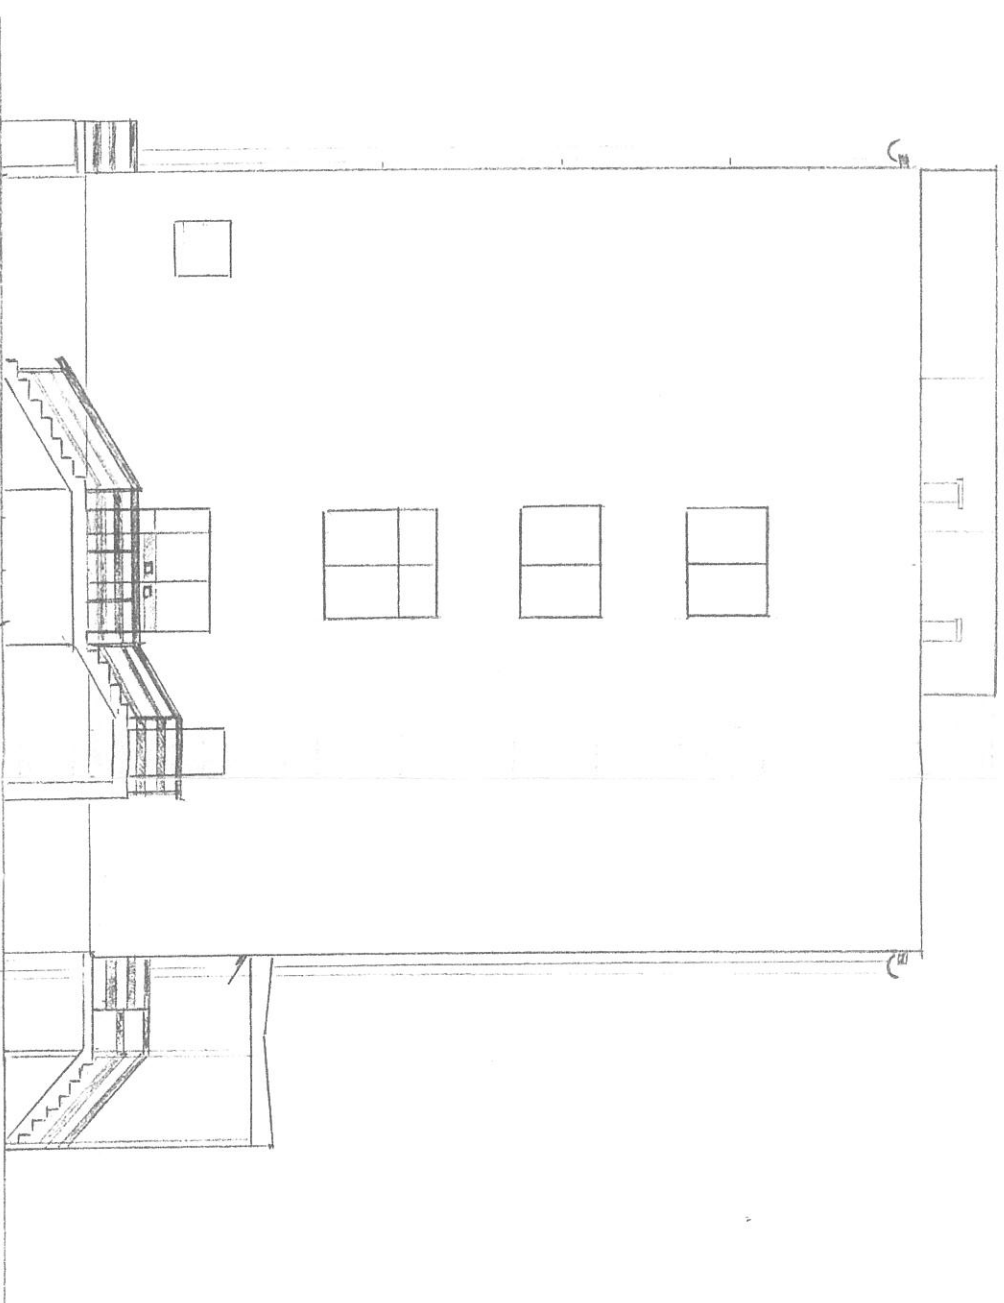

# ELEWACJA ZACHODNIA

BUD. ADM. ZDM W KRAKOWIE  
UL. GŁOWACKIEGO 56

POW. DO OCIEPLENIA  $15,60 \times 16,15 = 251,94 \text{ m}^2$

MINUS OKNA  $1,70 \times 2,30 \times 2 = 7,82 \text{ m}^2$

$2,30 \times 2,30 \times 1 = 5,29 \text{ m}^2$

MINUS DRZWI  $2,40 \times 2,40 \times 1 = 5,76 \text{ m}^2$

$0,90 \times 2,00 \times 1 = 1,80 \text{ m}^2$

$1,00 \times 1,00 \times 1 = 1,00 \text{ m}^2$

$251,94 - 21,67 = 230,27 \text{ m}^2$