

## MAPA Z PROJEKTEM PODZIAŁU

dz.8548 w Kętach

(w trybie przepisów ustawy o gospodarce nieruchomościami)

### Legenda

Dzieli się dz.8548 z KW KR2E/00021270/7 na dz.8548/1, 8548/2 i 8548/3.

### Stan dotychczasowy

Nr jednostki rejestrowej G.364, KW KR2E/00021270/7

Właściciel: Gmina Kęty  
 32-650 Kęty Rynek 7

Id dz.: 121304\_4.0008.8548  
 dz.8548 Bi 0,9147ha

BURMISTRZ GMINY  
 Gminy Oświęcim (ul. Rynek 7)  
 Geodezja i Katastr

Pełnomocnik do czynności z zakresu gospodarki nieruchomościami

Stan nowy z dnia 03.08.2011 r.

Id dz.: 121304\_4.0008.8548/1  
 dz.8548/1 Bi 0,3098ha


Id dz.: 121304\_4.0008.8548/2  
 dz.8548/2 Bi 0,2920ha - n. II.

Id dz.: 121304\_4.0008.8548/3  
 dz.8548/3 Bi 0,3129ha - właściciel dotychczasowy

Ogółem: 0,9147ha

Mapa ewidencyjna  
 Skala 1:1000  
 k.m. 061 i 062

Dokument niniejszy jest przeznaczony  
 do dokonywania zmian w katastrze wieczystym

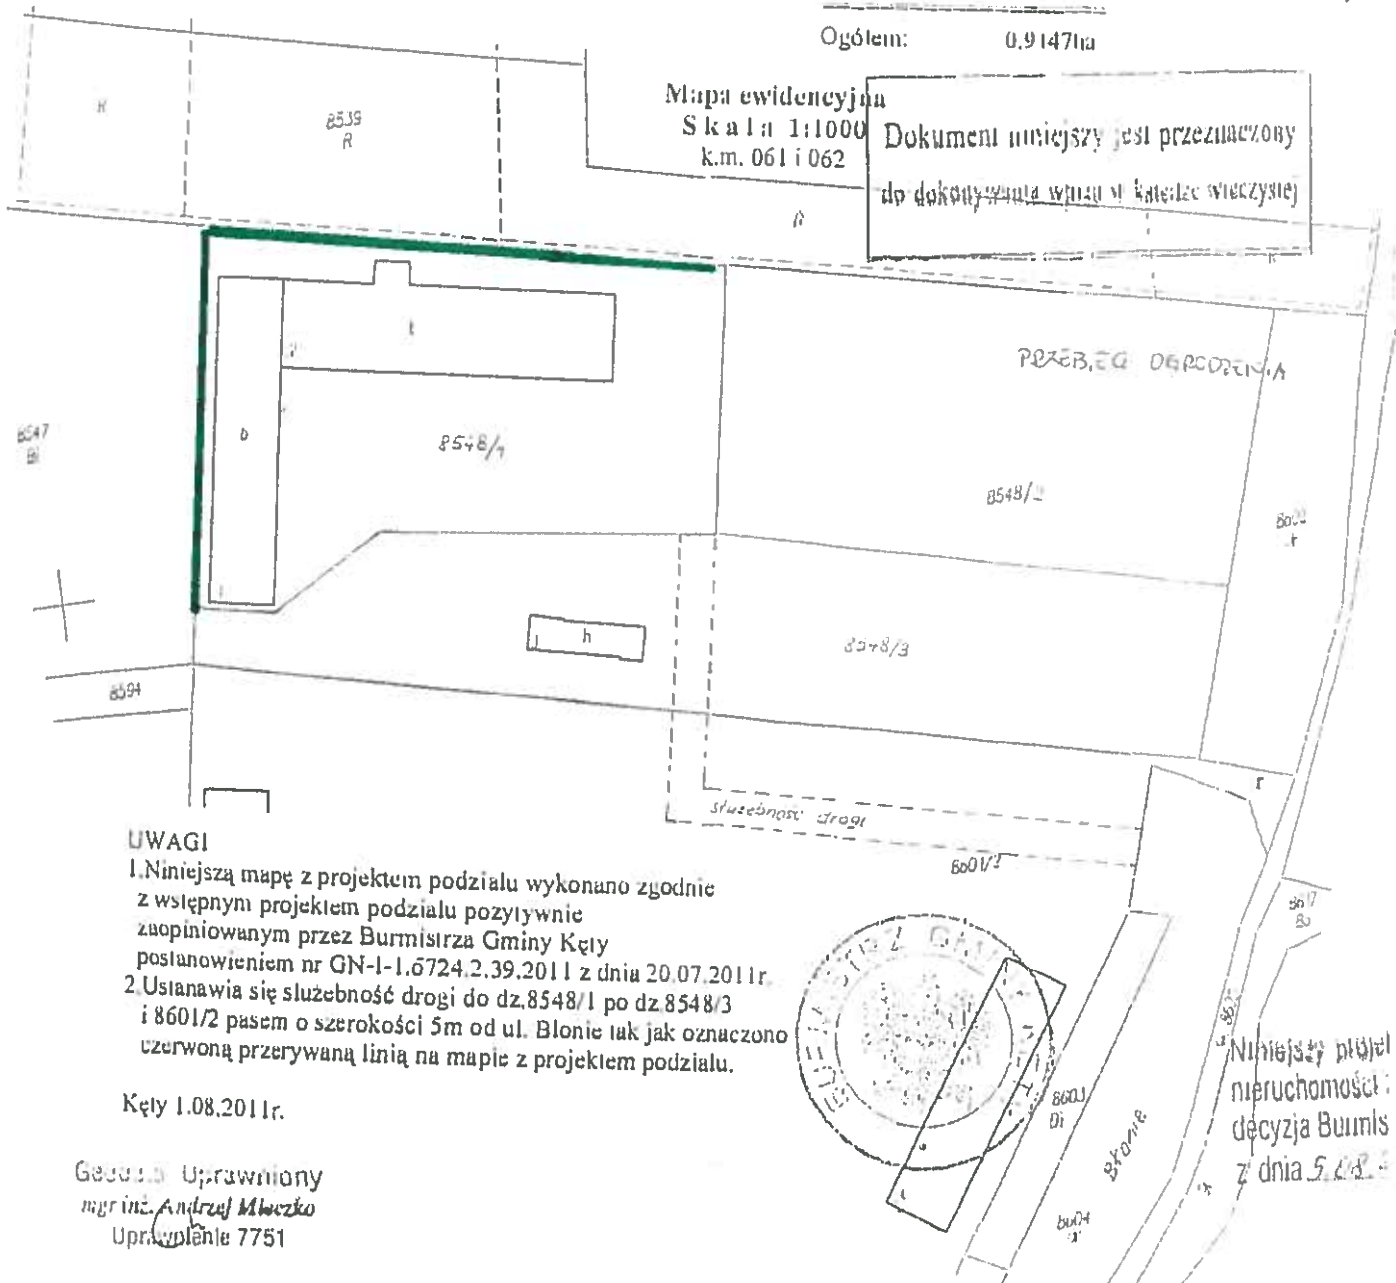

### UWAGI

- Niniejszą mapę z projektem podziału wykonano zgodnie z wstępny projekt podziału pozytywnie zaopiniowanym przez Burmistrza Gminy Kęty postanowieniem nr GN-I-1.6724.2.39.2011 z dnia 20.07.2011 r.
- Ustanawia się służebność drogi do dz.8548/1 po dz.8548/3 i 8601/2 pasem o szerokości 5m od ul. Blonie tak jak oznaczono czerwoną przerywaną linią na mapie z projektem podziału.

Kęty 1.08.2011r.

Geod. Uprawniony  
 mgr inż. Andrzej Młeczko  
 Upr. wpl. 7751