


SCHEMAT

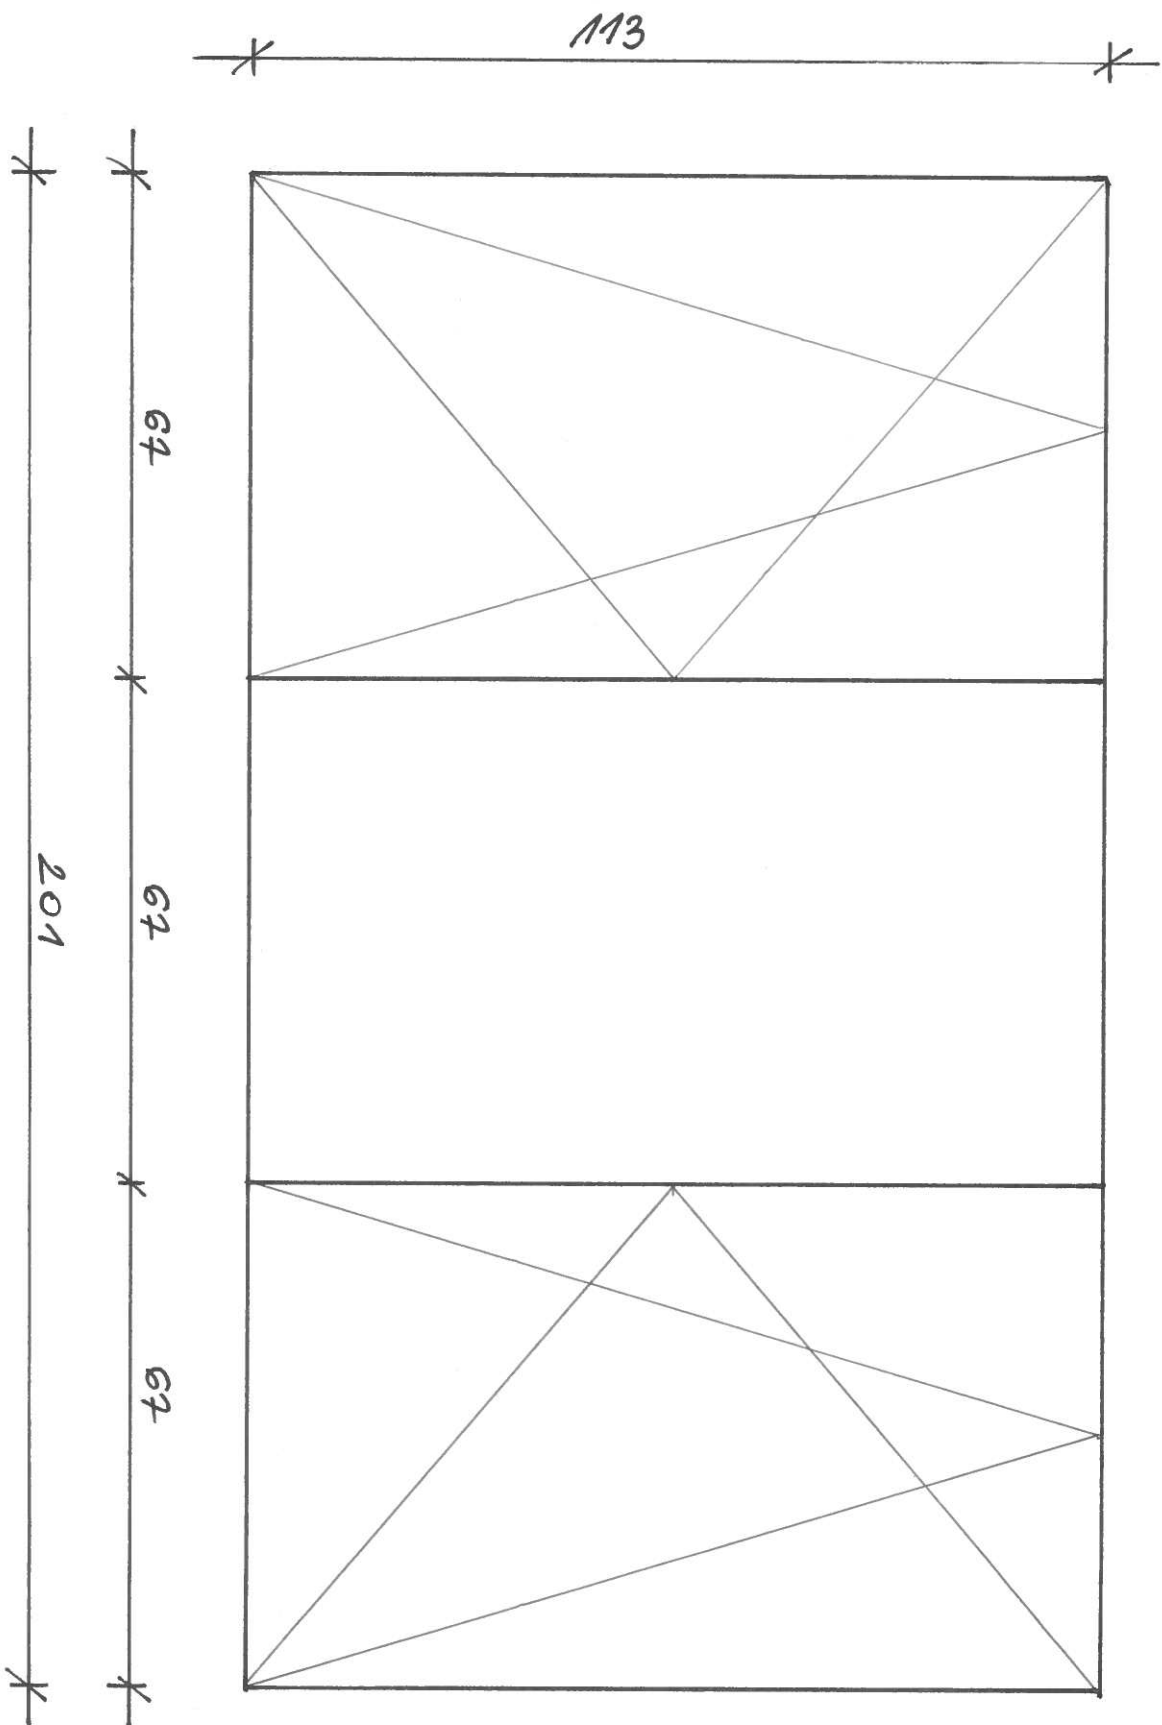

ZALĄCZNIK NR 1 DO OPZ SKALA 1:10

PODZIAŁ POWIERZCHNI, WYMIARY SKRZYDEŁ OKIEN