
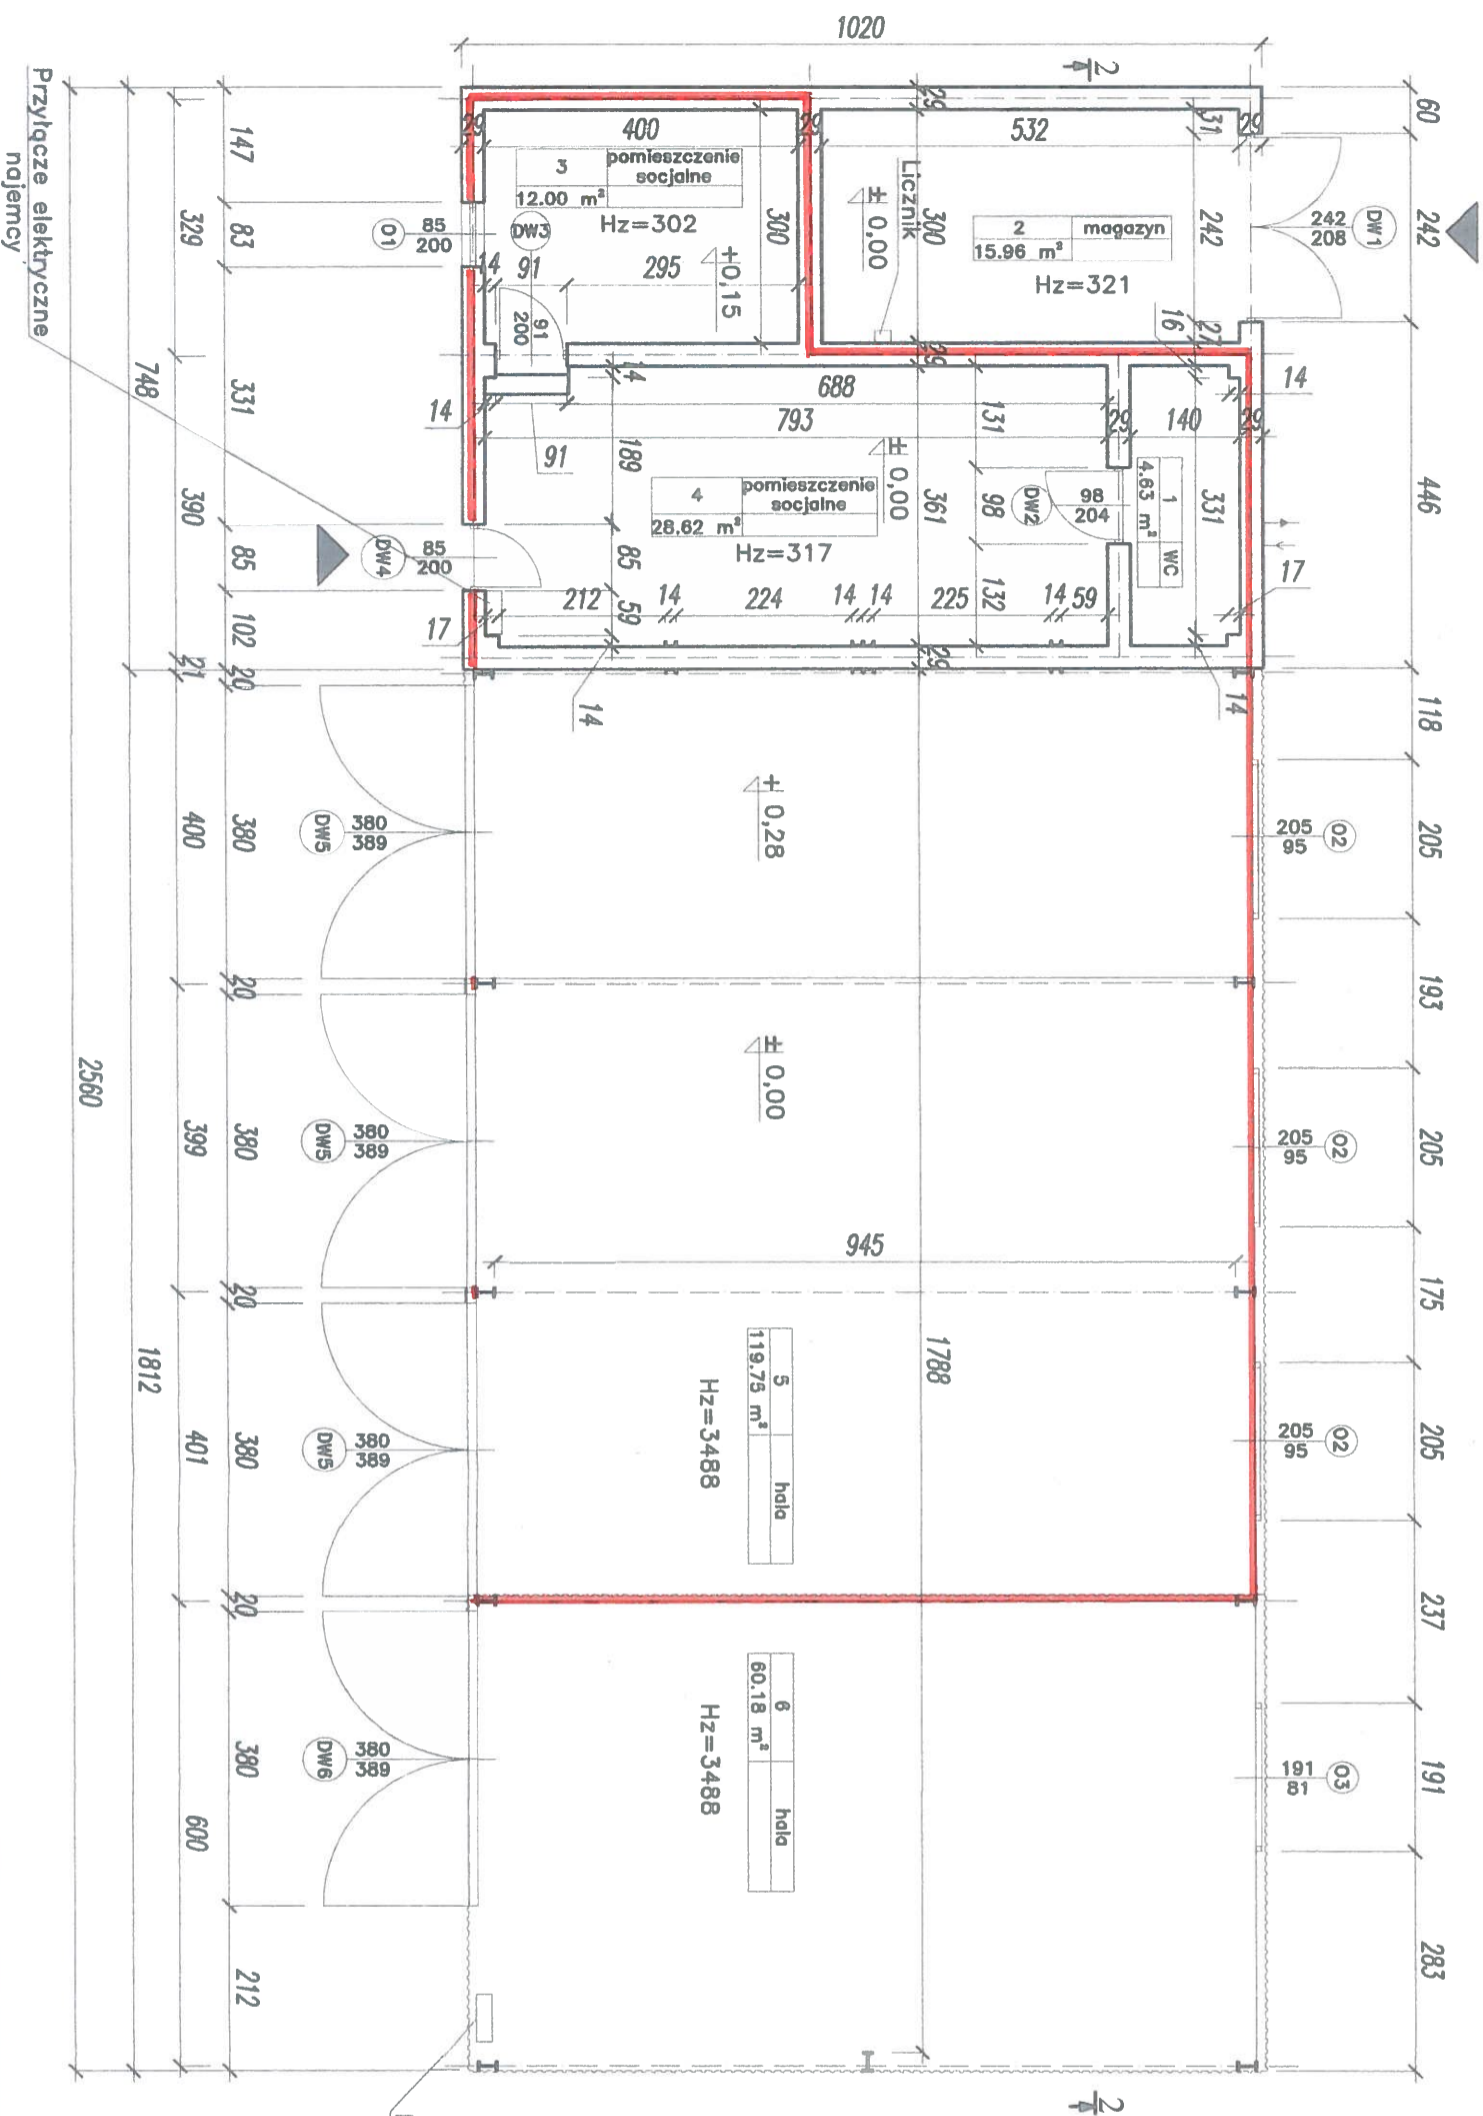
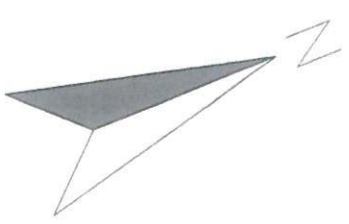


PRZEKRÓJ
2-2

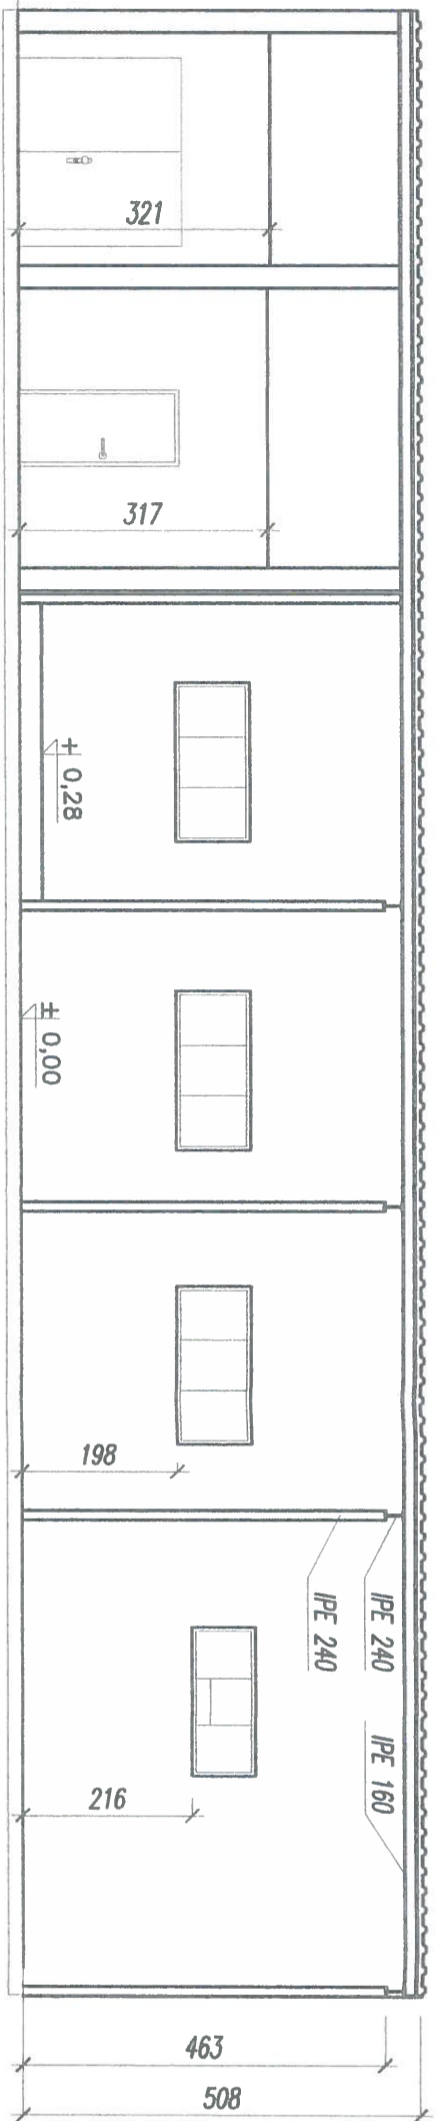

Wykaz pomieszczeń

Nr	Nazwa pomieszczenia	Pow. użytkowa	Posadzka
1	WC	4.63	Wygładzina PCV
2	Magazyn	15.98	Posadzka betonowa
3	Pom. socjalne	12.00	Wygładzina PCV
4	Pom. socjalne	28.62	Wygładzina PCV
5	Hala	119.75	Posadzka betonowa
6	Hala	60.18	Posadzka betonowa
RAZEM		241.16	

PIOTR STOLARSKI
44-100 Gliwice, ul. Nowa 253
Up. budowlane do projektowania i kierowania
robótami budowlanymi w spec. konstr. budowlanej
N. SIKK179410HOK07
SIK193411/ZOOUK11

Przyłącze elektryczne
budynku

Przyłącze elektryczne
najmocy

Zakres robót: zawiera prace instalacyjne 30000 robót w zakresie elektrycznym	Biuro projektowe: P. V. S. PROJEKT 44-100 Gliwice, Nowa 253 e-mail: p.v.s@p.v.s.pl	Nr projektu: 004-13-002-ANEN-08
Investor: ZWIĄZOK PRACOWNIKÓW 30000 robót w zakresie elektrycznym	Wzrostki: []	Projektant: Piotr Stolarski upr. SIKK179410HOK07
Adres: INWENTARYZACJA - MAGAZYN Z MYJNIA NR 3 30-086 Kraków, ul. Głowackiego 58	Skala: 1:75 / A3	Stan: []
Data: 04.2014		Wersja nr: I-01
Nazwa projektu: RZUT POZIOMY		Skala: A