NOWY SĄCZ UL. KILIŃSKIEGO 70

BUDYNEK ADMINISTRACYJNY PIĘTRO I

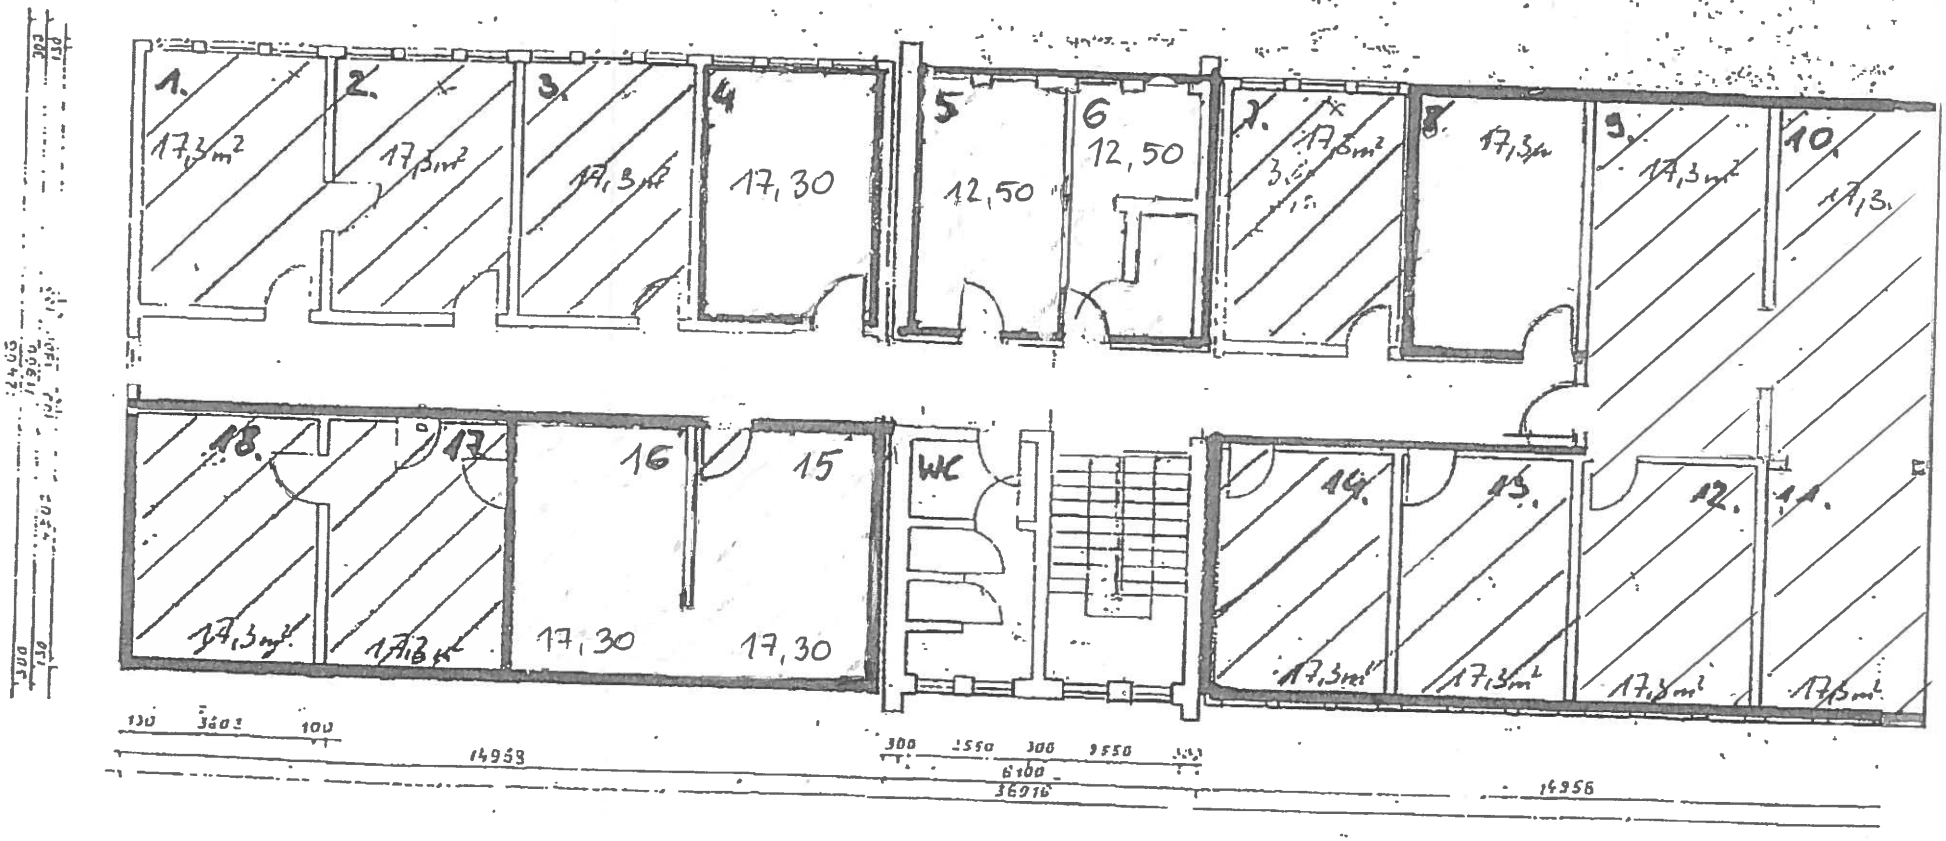

ZADANIE 1) POW. NR 8

ZADANIE 2) POW NR 16, 15

ZADANIE 3) POW NR 4

ZADANIE 4) POW NR 5

ZADANIE 5) POW NR 6