


ZARZĄD DRÓG WOJEWÓDZKICH  
 30-085 Kraków, ul. Głowackiego 56  
 tel. centr. 12 6379000, sekr. 12 6372879  
 fax: 012 6382663, NIP 677-20-85-382  
 (20)

NOWY SĄCZ UL. KICINSKIEGO 70

BUDYNEK ADMINISTRACYJNY

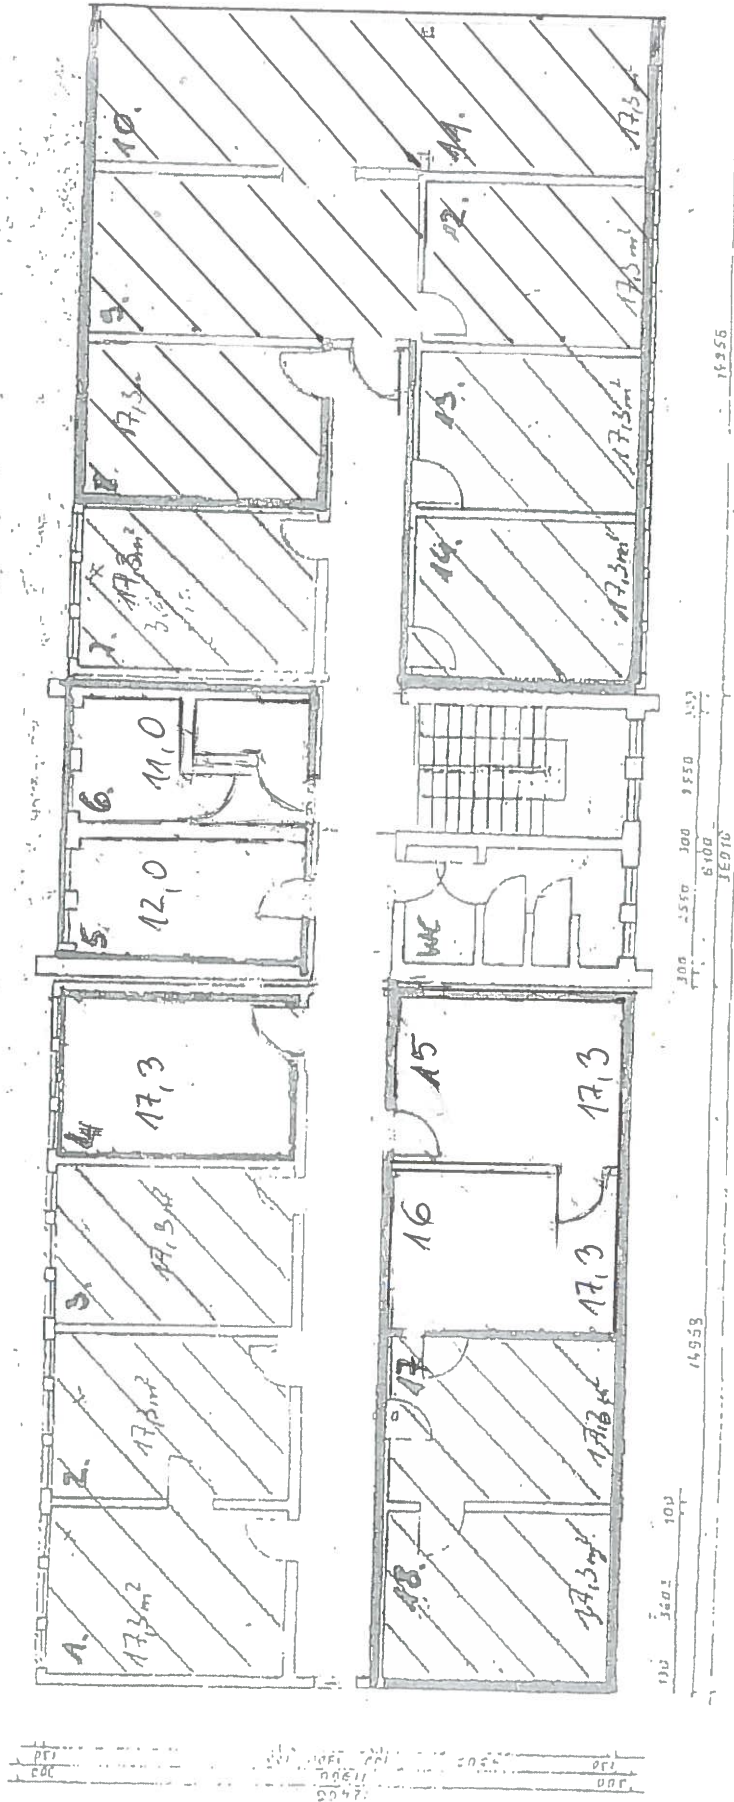

- ZADANIE 1) POW. 17,3 m<sup>2</sup> OZNA 4  
 ZADANIE 2) POW. 34,6 m<sup>2</sup> OZNA 15, 16  
 ZADANIE 3) POW. 12,0 m<sup>2</sup> OZNA 5  
 ZADANIE 4) POW. 11,0 m<sup>2</sup> OZNA 6