


XI/2017

NOWY SAŁA Z UL. KILIŃSKIEGO 70

BUDYNEK ADMINISTRACYJNY PIĘTRO I

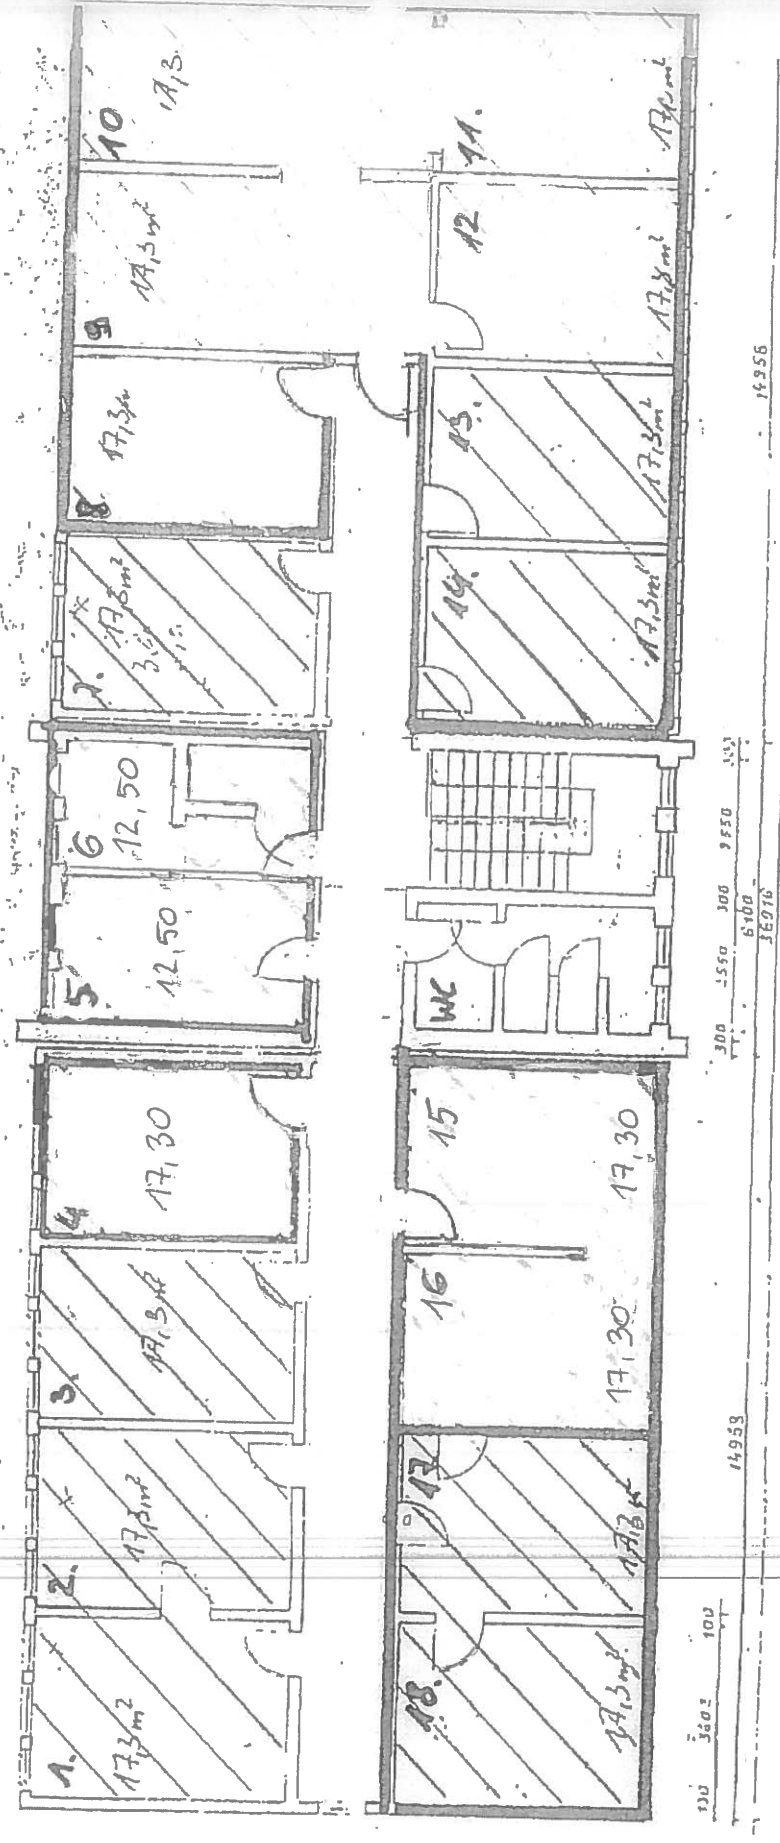

- ZADANIE 1) POW. NR 8
- ZADANIE 2) POW. NR 16, 15
- ZADANIE 3) POW. NR 4
- ZADANIE 4) POW. NR 5
- ZADANIE 5) POW. NR 6
- ZADANIE 6) POW. NR 9, 10, 11, 12