

**LEGENDA:**

- PRZEWODY INSTALACJI GŁOŚNI
- PRZEWODY INSTALACJI FREONU

INWESTOR: ZARZĄD DRÓG WODIEWODZKICH, UL. GROMYKOWIEGO 9A, 30-085 KRĄKÓW  
 TEMAT: PROJEKT TECHNICZNY ZMIANY LOKALIZACJI ZEWNĘTRZNYCH WYMIENNIKÓW  
 CIEPŁA UKŁADÓW CHŁODZENIA SERWEROWNI.


PROJEKTOWAŁ:  
 mgr inż. Paweł GAJLIK

NUMER UPRAWNIENIA:  
 MAP/0208/P005/12

PODPIS:

NAZWA RYSUNKU:  
**OBECNA LOKALIZACJA WYMIENNIKÓW  
 ELEWACJA PÓŁNOCNA**

FAZA: PROJEKT TECHNICZNY	SKALA: 1:100	DATA: 04.2021	BRANŻA: SANTYBARNA	NR RYSUNKU: 1
-----------------------------	-----------------	------------------	-----------------------	------------------

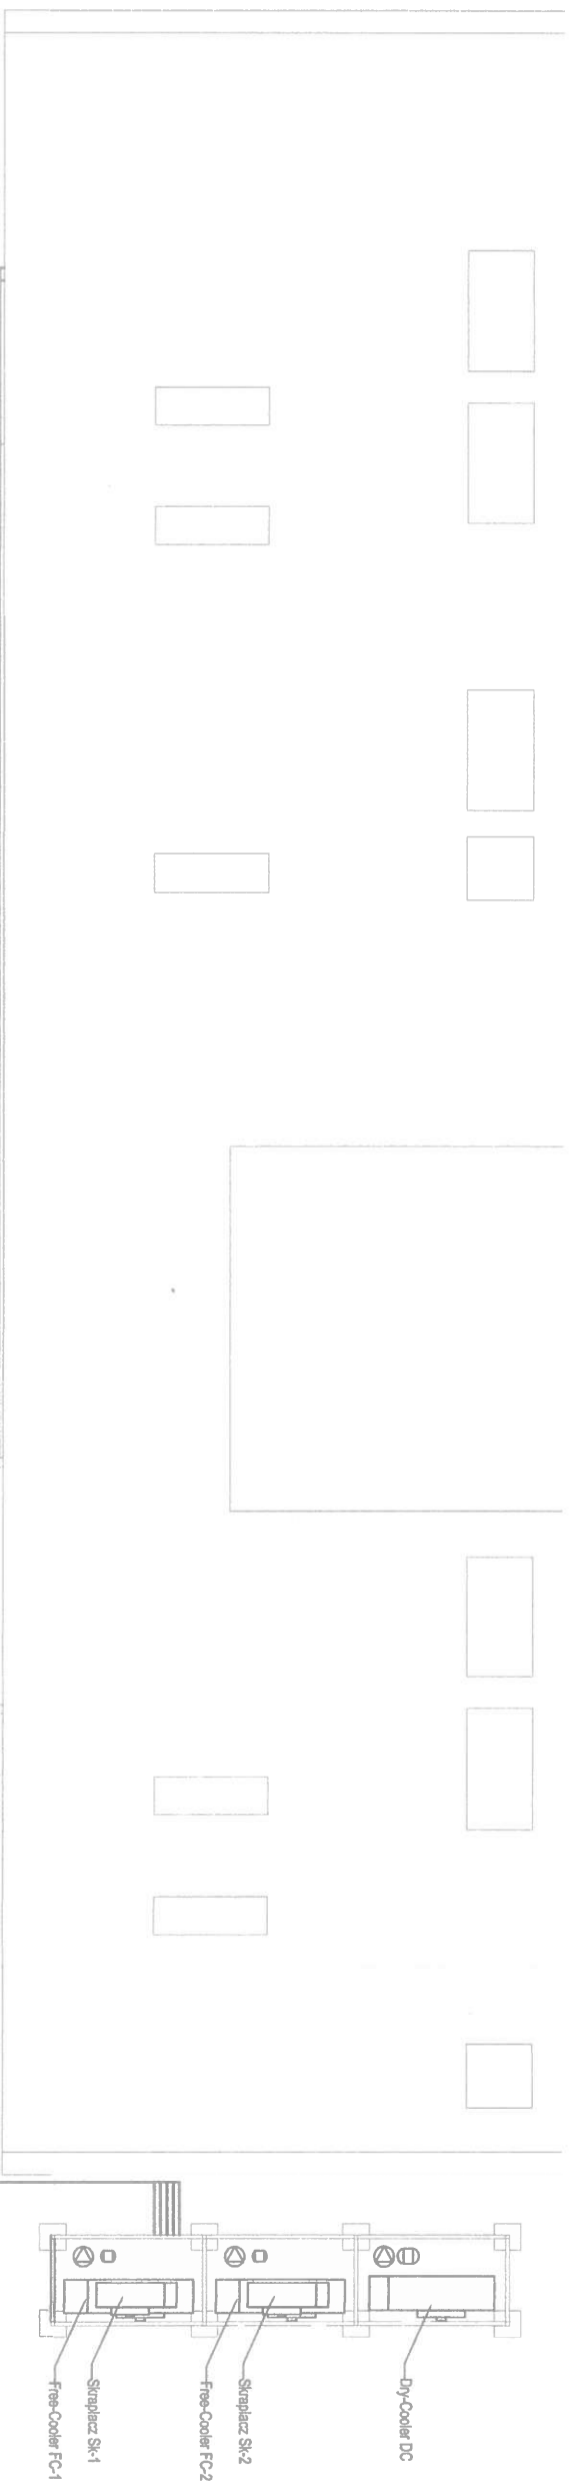

INWESTOR: ZARZĄD DRÓG WOJEWÓDZKICH, UL. GOSIŃSKIEGO 56, 30-065 KRAKÓW  
 TEMAT: PROJEKT TECHNICZNY ZMIANY LOKALIZACJI ZEWNĘTRZNYCH WYMIENNIKÓW  
 CIEPŁA I UŁADKÓW CHŁODZENIA SERWEROWNI

PROJEKTOWAŁ:  
 mgr inż. Paweł GATLIK

NUMER UPRAWNIENIA:  
 MA/1702/03/05/12


PODPIS:

NAZWA RYSUNKU:

**NOWA LOKALIZACJA WYMIENNIKÓW - RZUT**

FAZA: PROJEKT TECHNICZNY	SKALA: 1:100	DATA: 04.2021	BRANŻA: SANTARNA	NR RYSUNKU: 2
-----------------------------	-----------------	------------------	---------------------	------------------

LEGENDA:  
 - - - - - PRZEWODY INSTALACJI GŁĘBKU  
 = = = = = PRZEWODY INSTALACJI FREONU

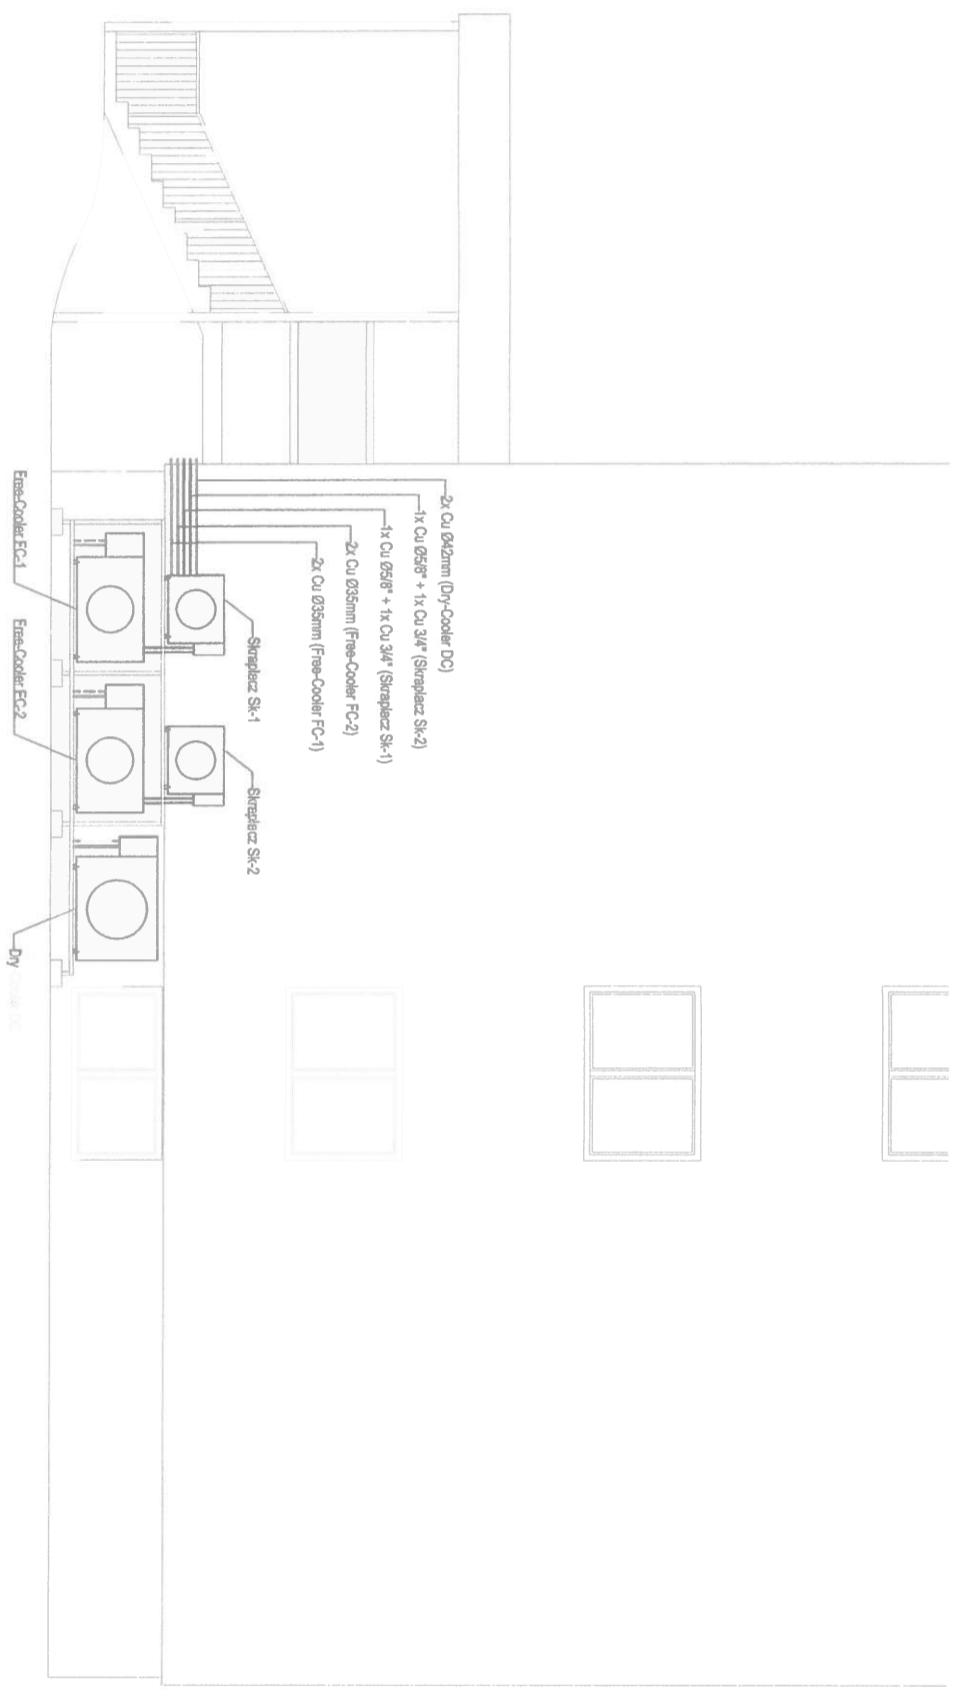

INWESTOR: ZARZĄD DRÓG WOJEWÓDZKICH, UL. GŁOŃKOWIEGO 99, 30-085 KRAKÓW			
TEMAT: PROJEKT TECHNICZNY ZMIANY LOKALIZACJI ZEWNĘTRZNYCH WYMIENNIKÓW CIEPŁA UKŁADÓW CHŁODZENIA SERWEROWNI.			
PROJEKTOWAŁ: mgr inż. Paweł Gałtlik	NUMER UPRAWNIENI: MAP/10209/PO/09/12	PODPIS: 	
NAZWA RYSUNKU: <b>NOWA LOKALIZACJA WYMIENNIKÓW ELEWACJA ZACHODNIA</b>			
FAZA: PROJEKT TECHNICZNY	SKALA: 1:100	DATA: 04.2021	BRANŻA: SANTYBARNA
			NR RYSUNKU: 4