ZAŁ. 2. BUDYNEK GARAŻOWO MAGAZYNOWY

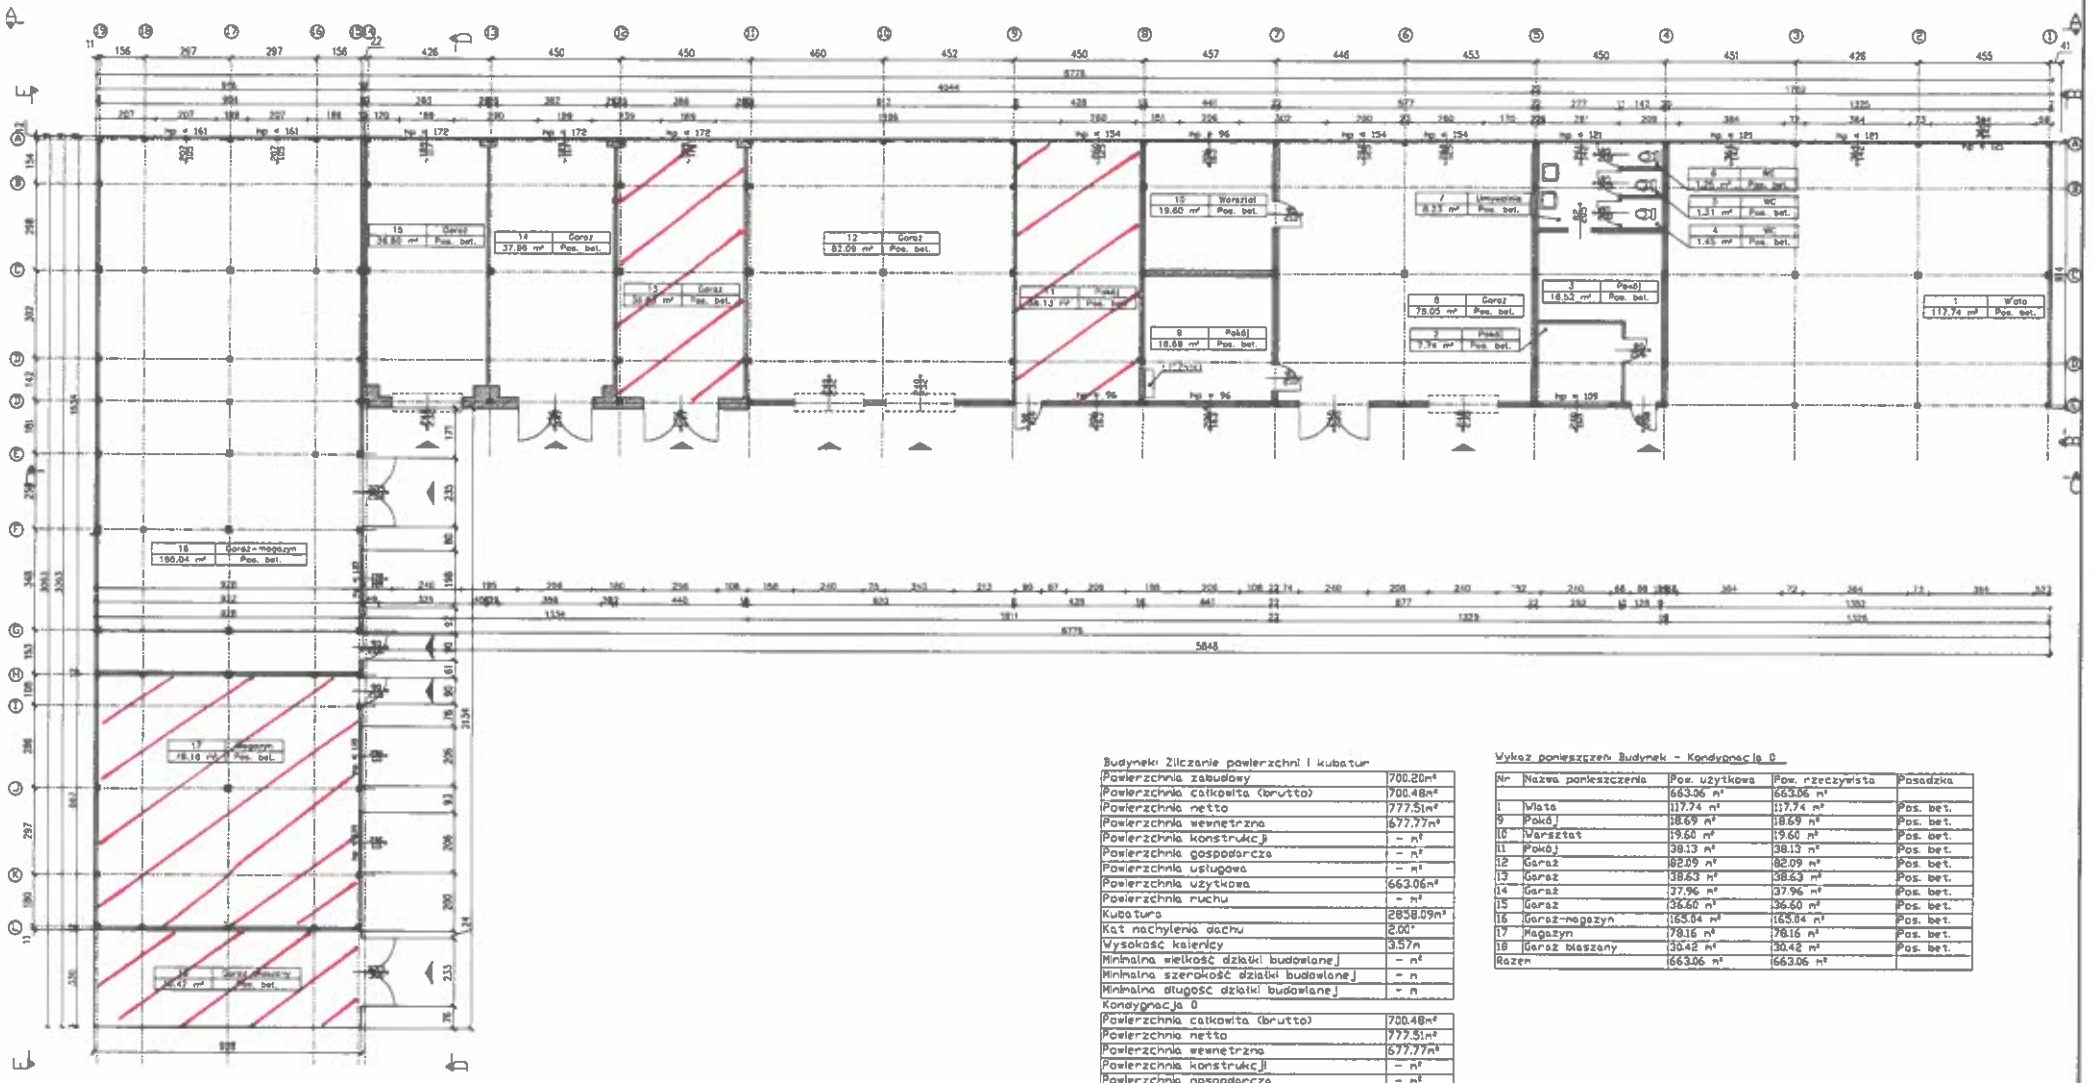

Budynek: Zliczanie powierzchni i kubatur

Powierzchnia zabudowy	700.20m²
Powierzchnia całkowita (brutto)	700.48m²
Powierzchnia netto	777.51m²
Powierzchnia wewnętrzna	677.77m²
Powierzchnia konstrukcji	- m²
Powierzchnia gospodarcza	- m²
Powierzchnia usługowa	- m²
Powierzchnia użytkowa	663.06m²
Powierzchnia ruchu	- m²
Kubatura	2858.09m³
Kąt nachylenia dachu	2.00°
Wysokość kalenicy	3.57m
Minimalna wielkość działki budowlanej	- m²
Minimalna szerokość działki budowlanej	- m
Minimalna długość działki budowlanej	- m
Kondygnacja 0	
Powierzchnia całkowita (brutto)	700.48m²
Powierzchnia netto	777.51m²
Powierzchnia wewnętrzna	677.77m²
Powierzchnia konstrukcji	- m²
Powierzchnia gospodarcza	- m²
Powierzchnia usługowa	- m²
Powierzchnia użytkowa	663.06m²
Powierzchnia ruchu	- m²

Wykaz pomieszczeń Budynek - Kondygnacja 0

Nr	Nazwa pomieszczenia	Pow. użytkowa	Pow. rzeczywista	Posadzka
		663.06 m²	663.06 m²	
1	Wiata	117.74 m²	117.74 m²	Pos. bet.
9	Pokój	18.69 m²	18.69 m²	Pos. bet.
10	Warsztat	19.60 m²	19.60 m²	Pos. bet.
11	Pokój	38.13 m²	38.13 m²	Pos. bet.
12	Garaż	82.09 m²	82.09 m²	Pos. bet.
13	Garaż	38.63 m²	38.63 m²	Pos. bet.
14	Garaż	37.96 m²	37.96 m²	Pos. bet.
15	Garaż	36.60 m²	36.60 m²	Pos. bet.
16	Garaż-magazyn	165.04 m²	165.04 m²	Pos. bet.
17	Magazyn	78.16 m²	78.16 m²	Pos. bet.
18	Garaż blaszany	30.42 m²	30.42 m²	Pos. bet.
Razem		663.06 m²	663.06 m²	

Zleceniodawca: ZARZĄD DRÓG WOJEWÓDZKICH 33-300 KRAKÓW, UL. GŁOWACKIEGO 33	Biuro projektów: [illegible] 44-100 Gliwice, Morwida 23/3 tel. 0 [illegible] e-mail: biuro@proj-bud.eu	Nr projektu: 006-18-001-INWEN-02
Inwestor: ZARZĄD DRÓG WOJEWÓDZKICH 33-300 KRAKÓW, UL. GŁOWACKIEGO 33	Nr/nazwa stacji:	Projektant: Piotr Stolarski upr. SWK/3411/ZOOK/11
Inwestycja: INWENTARYZACJA - GARAŻE - OBIEKT NR 2 33-300 Nowy Sącz, ul. Głowackiego 34a		Stadium: INWENTARYZACJA
Data: 03.2018	Treść rysunku: RZUT KONDYGNACJI 0	Rysunek nr: I-01
Skala/Format: 1:150 / A3		Rew: A