


ZABEZPECZENIE NR-2

Inżynier Niekierski

mgr inż. Kłkiewicz Brach
upr. budl. Nr. 1291497A/1P

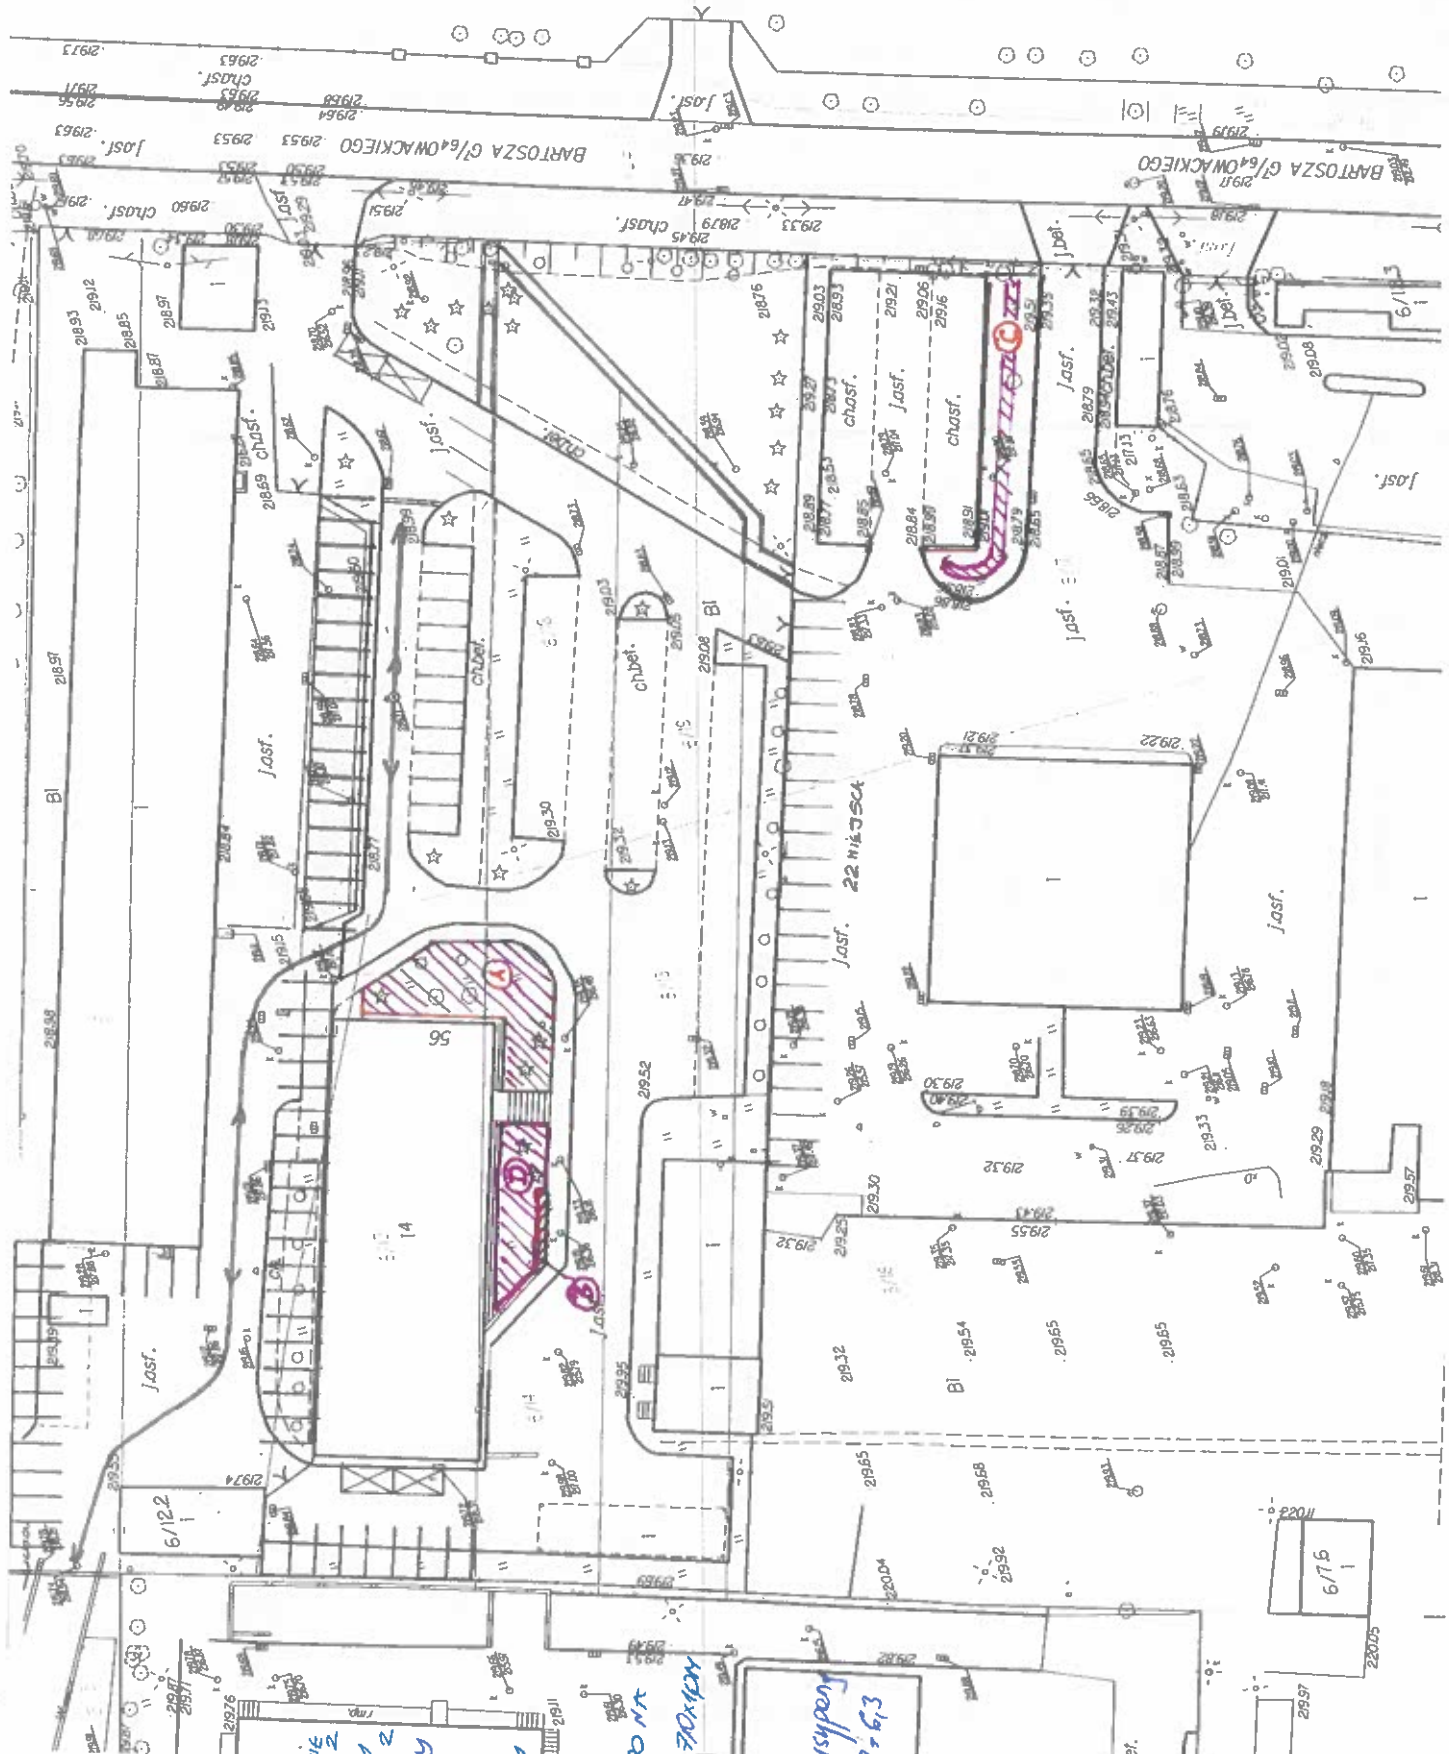

LEGENDA:

- A - TEREN PO WYMIANIE GRUNTU - 98 M²
- B - TEREN MIAŁYCH OBRZEŻY - 7 M²
- C - TEREN OBSIĄG TRAMA,
- C - PRZENIĘCIE DO ZDRLEHA + KRŁEM LUB 6 DRŁEM
- A - NAMIĄZANIE DO TERENU URA, RONEGO NT PARKINGU
- B - KABATA O MN. 70 KM
- NAPA DLENIA
- D - teren wyłożony geotekstyla i wysypem kora kamienią 32-6,3 o pow. 52 m²