ZAŁĄCZNIK NR 1

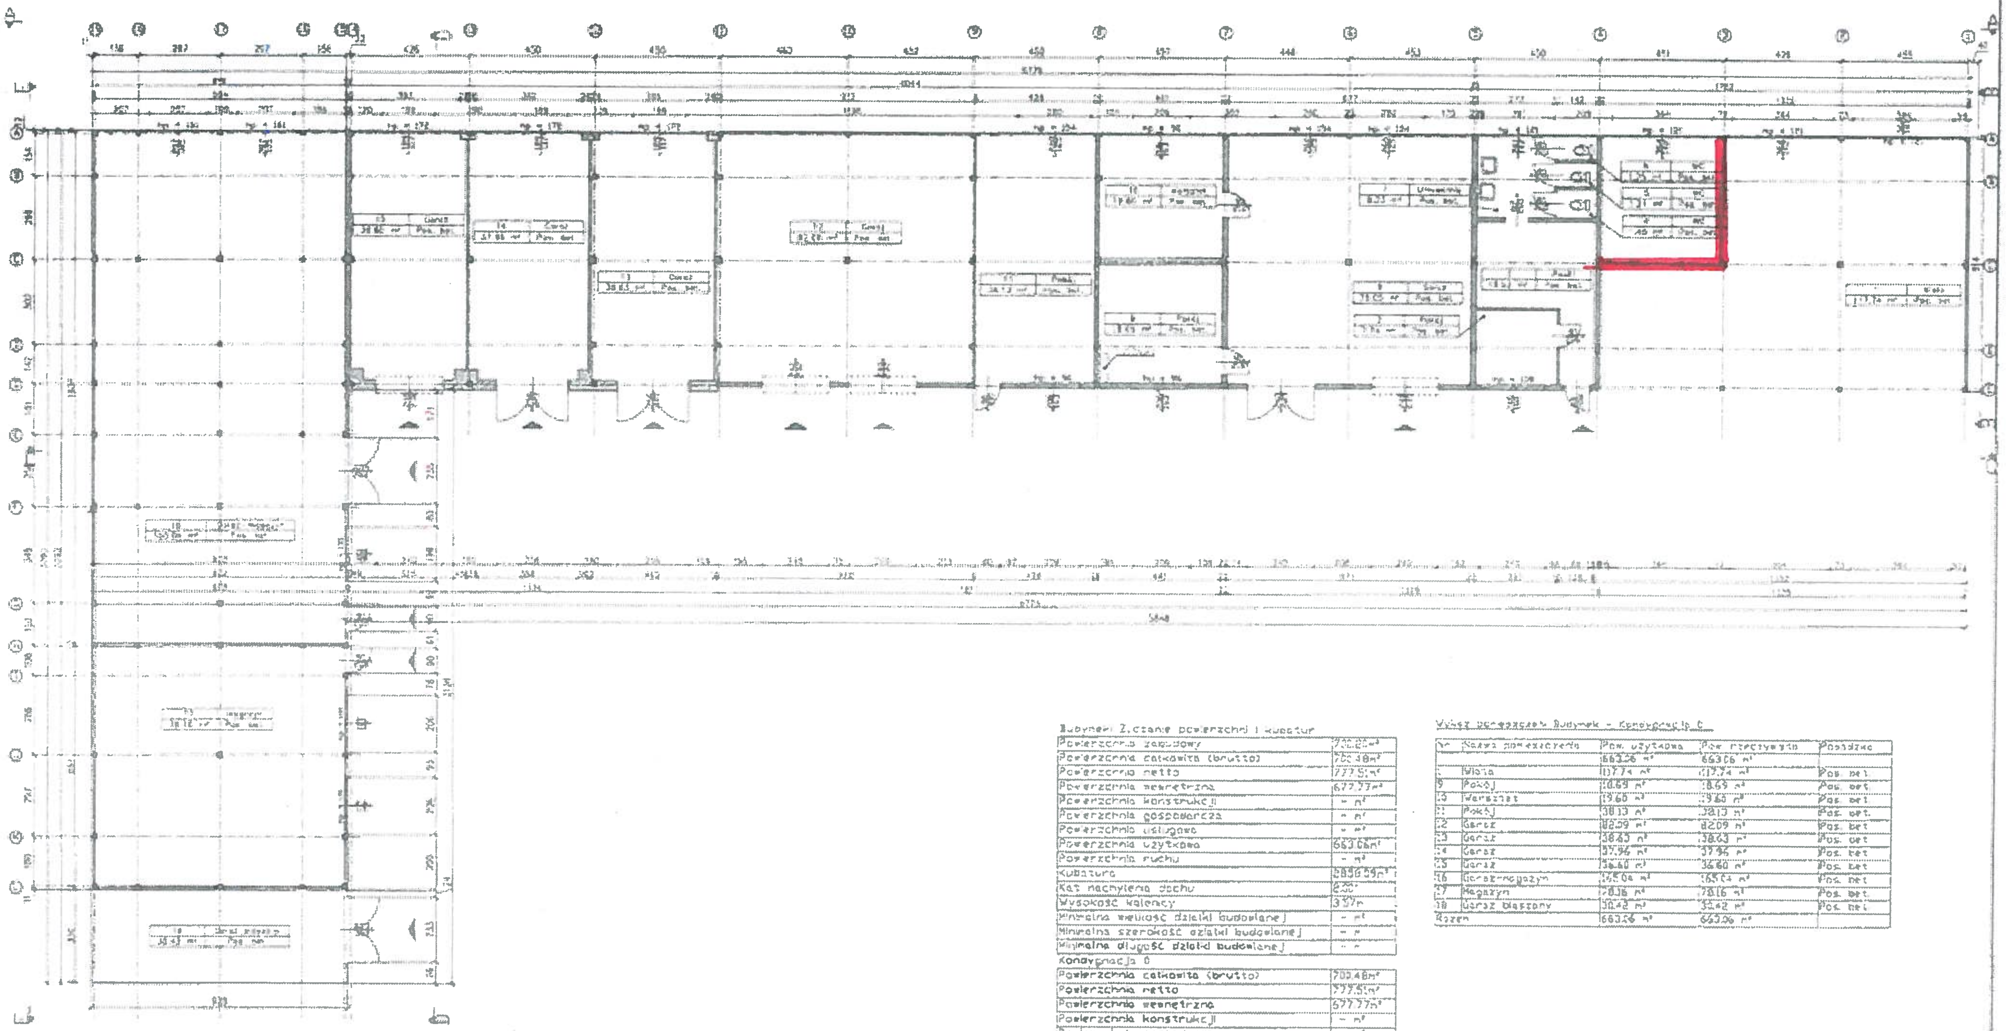

Budynek: Z.cznie powierzchni i kubatur

Powierzchnia zabudowy	[illegible]
Powierzchnia całkowita (brutto)	700.48m²
Powierzchnia netto	777.51m²
Powierzchnia wewnętrzna	677.77m²
Powierzchnia konstrukcji	– m²
Powierzchnia gospodarcza	– m²
Powierzchnia usługowa	– m²
Powierzchnia użytkowa	663.06m²
Powierzchnia ruchu	– m²
Kubatura	2850.59m³
Kąt nachylenia dachu	[illegible]
Wysokość kalenicy	3.57m
Minimalna wielkość działki budowlanej	– m²
Minimalna szerokość działki budowlanej	– m
Minimalna długość działki budowlanej	– m

Kondygnacja 0

Powierzchnia całkowita (brutto)	700.48m²
Powierzchnia netto	777.51m²
Powierzchnia wewnętrzna	677.77m²
Powierzchnia konstrukcji	– m²
Powierzchnia gospodarcza	– m²
Powierzchnia usługowa	– m²
Powierzchnia użytkowa	663.06m²
Powierzchnia ruchu	– m²

Wykaz pomieszczeń Budynek - Kondygnacja 0

Nr	Nazwa pomieszczenia	Pow. użytkowa	Pow. rzeczywista	Posadzka
		663.06 m²	663.06 m²	
[illegible]	Wiata	117.74 m²	117.74 m²	Pos. bet.
9	Pokój	18.69 m²	18.69 m²	Pos. bet.
10	Warsztat	19.60 m²	19.60 m²	Pos. bet.
11	Pokój	38.13 m²	38.13 m²	Pos. bet.
12	Garaż	82.09 m²	82.09 m²	Pos. bet.
13	Garaż	38.63 m²	38.63 m²	Pos. bet.
14	Garaż	37.96 m²	37.96 m²	Pos. bet.
15	Garaż	36.60 m²	36.60 m²	Pos. bet.
16	Garaż-magazyn	165.04 m²	165.04 m²	Pos. bet.
17	Magazyn	78.16 m²	78.16 m²	Pos. bet.
18	Garaż blaszany	30.42 m²	30.42 m²	Pos. bet.
Razem		663.06 m²	663.06 m²	

ZABUDOWA DO WYKONANIA

Zamawiający: [illegible]	Biuro projektowe: 44-100 Gliwice, [illegible]	Nr projektu: 006-18-001-INWEN-02
Inwestor: [illegible]	W/nazwa placji:	Projektant: Piotr Słotorz, upr. [illegible]
Inwestycja: INWENTARYZACJA - GARAŻE - OBIEKT NR 2, 33-300 Nowy Sącz, ul. Głowackiego 34a		Stadium: INWENTARYZACJA
Data: 03.2018 / Skala/format: 1:150 / A3	Treść rysunku: RZUT KONDYGNACJI 0	Rysunek nr: I-01 / Rew.: A