ZAŁĄCZNIK NR 1

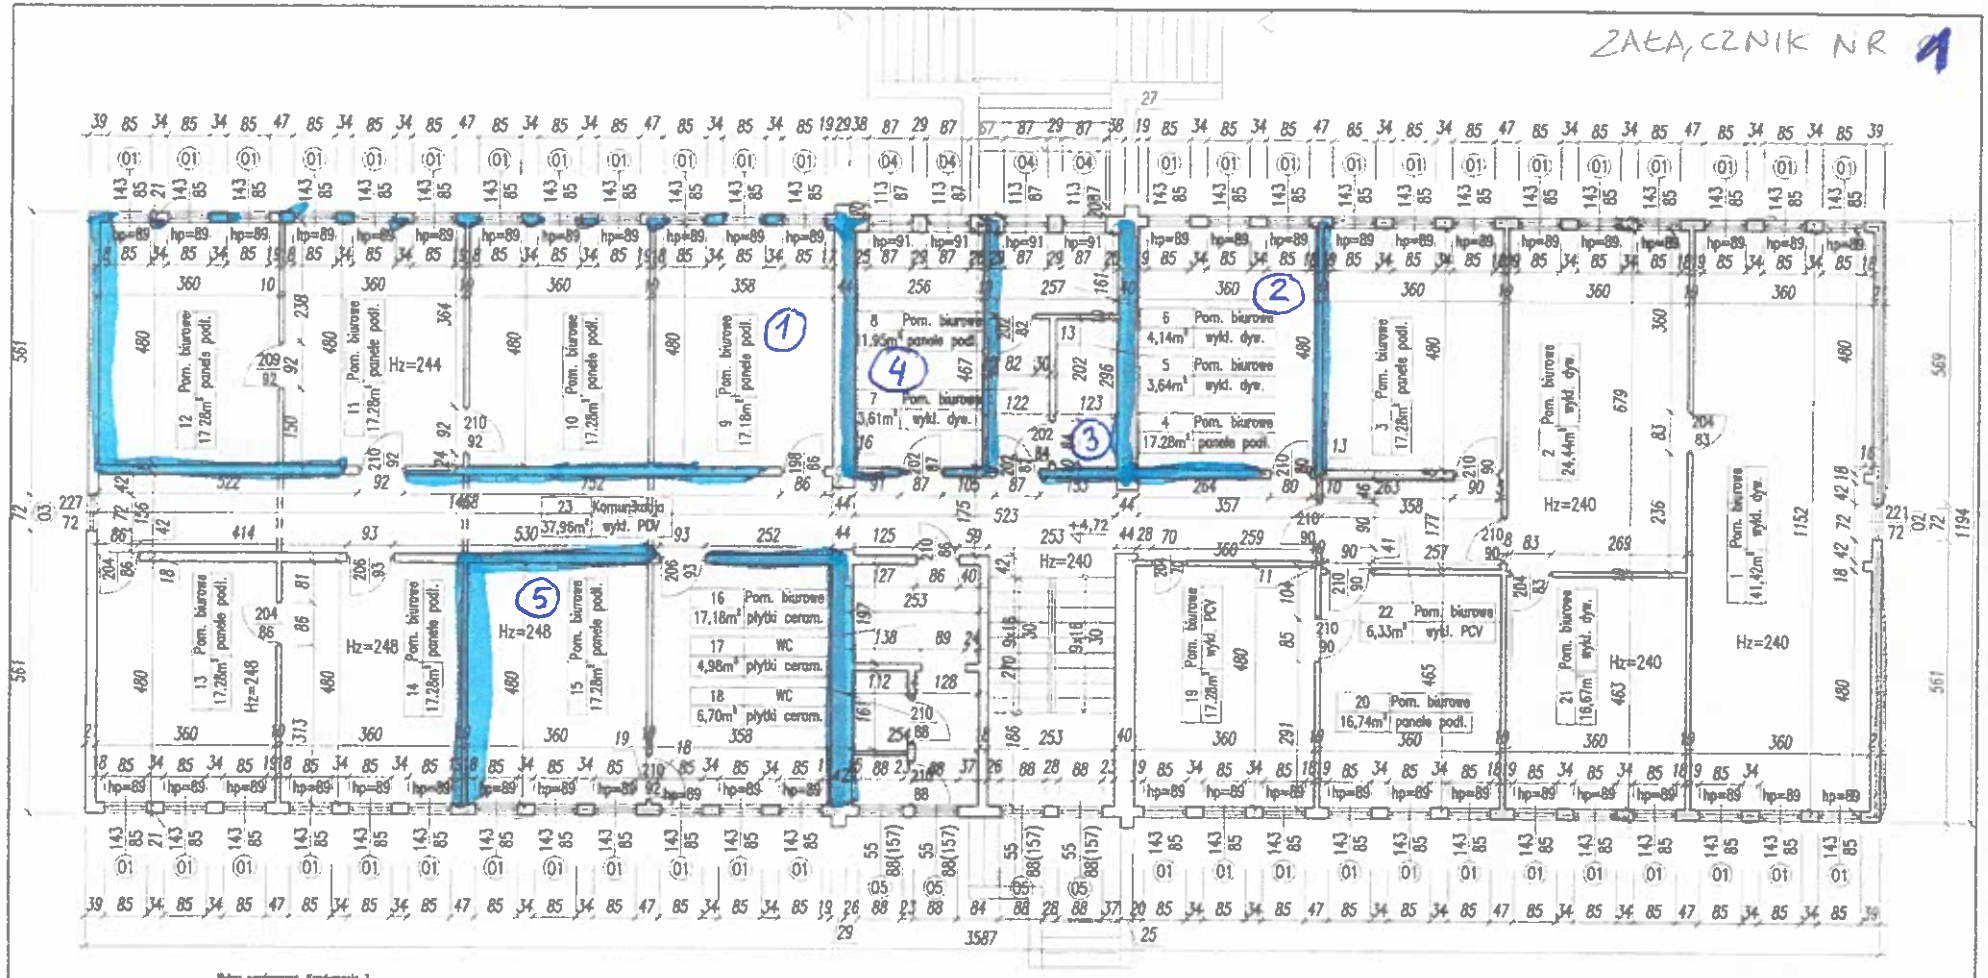

Wykaz pomieszczeń. Kondygnacja 3

Nr	Nazwa pomieszczenia	Pow. użytkowa [m²]	Pomieszczenie
1	Pomieszczenie biurowe	41,42 m²	wykładzina dywanowa
2	Pomieszczenie biurowe	24,44 m²	wykładzina dywanowa
3	Pomieszczenie biurowe	17,28 m²	panele podłogowe
4	Pomieszczenie biurowe	17,28 m²	panele podłogowe
5	Pomieszczenie biurowe	3,64 m²	panele podłogowe
6	Pomieszczenie biurowe	4,14m²	panele podłogowe
7	Pomieszczenie biurowe	3,61 m²	panele podłogowe
8	Pomieszczenie biurowe	11,95 m²	panele podłogowe
9	Pomieszczenie biurowe	17,18 m²	panele podłogowe
10	Pomieszczenie biurowe	17,28 m²	panele podłogowe
11	Pomieszczenie biurowe	17,28 m²	panele podłogowe
12	Pomieszczenie biurowe	17,28 m²	wykładzina dywanowa
13	Pomieszczenie biurowe	34,58 m²	wykładzina dywanowa
14	Pomieszczenie biurowe	17,28 m²	
15	Pomieszczenie biurowe	17,28 m²	
16	Pomieszczenie biurowe	17,28 m²	panele podłogowe
17	WC	4,98 m²	płytki ceramiczne
18	WC	6,70 m²	płytki ceramiczne
19	Pomieszczenie biurowe	17,28 m²	panele podłogowe
20	Pomieszczenie biurowe	16,74 m²	
21	Pomieszczenie biurowe	16,67 m²	wykładzina dywanowa
22	Komunikacja	6,33 m²	wykładzina PCV
23	Komunikacja	37,96 m²	wykładzina PCV
	RAZEM	385,84m²	

P.U.M. PROJ BUD		004-13-002-[illegible]
INWENTARYZACJA - BUD. ADMINISTRACYJNY NR 1 33-300 Nowy Sącz, ul. Kilińskiego 70		INWENTARYZACJA
05.2014	PRZEKRÓJ POZIOMY KONDYGNACJA 3	I-03
1:100 / A3		A