

Z upoważnienia Marszałka
Województwa Małopolskiego

-1-

Kraków dnia 17 lutego 2009 r.

Nasz znak: ZDW.DU-4-541/7-28/1136/2009

P. Jania
19.02.2009
Okrus

Zarząd Dróg Wojewódzkich w Krakowie
30-085 Kraków ul. Głowackiego 56

Działając na podstawie art. 10 ust. 4 ustawy z dnia 20 czerwca 1997 roku – Prawo o ruchu drogowym (tj. – Dz. U. z 2005 roku Nr 108, poz. 908 z późniejszymi zmianami), § 5 ust 2 pkt 1 – 3 rozporządzenia Ministra Infrastruktury z dnia 23 września 2003 roku w sprawie szczegółowych warunków zarządzania ruchem na drogach oraz wykonywania nadzoru nad tym zarządzaniem (Dz. U. z 2003 r., Nr 177, poz. 1729), po rozpatrzeniu wniosku w sprawie zatwierdzenia czasowej organizacji ruchu związanej z utrzymaniem dróg wojewódzkich – uzupełnianie poboczy materiałem kamiennym:

dopuszczam wprowadzenie zmian organizacji ruchu na podstawie projektu uproszczonego

Uwagi:

1. Przedstawiona w projekcie organizacja ruchu powinna zostać wprowadzona do dnia 31 grudnia 2009 r.
2. Odległości ustawienia znaków, kolorystyka i wzory znaków drogowych powinny odpowiadać przepisom rozporządzenia Ministra Infrastruktury z dnia 3 lipca 2003 roku w sprawie szczegółowych warunków technicznych dla znaków i sygnałów drogowych oraz urządzeń bezpieczeństwa ruchu drogowego i warunków ich umieszczania na drogach (Dz. U. z 2003 r., Nr 220, poz. 2181).
3. Zgodnie z § 12 rozporządzenia Ministra Infrastruktury z dnia 23 września 2003 roku w sprawie szczegółowych warunków zarządzania ruchem na drogach oraz wykonywania nadzoru nad tym zarządzaniem, o terminie rozpoczęcia robót i wprowadzeniu oznakowania wykonawca winien powiadomić: Zarząd Dróg Wojewódzkich w Krakowie, będący zarządem drogi i wykonującym z upoważnienia Marszałka Województwa Małopolskiego funkcje organu zarządzającego ruchem na drogach, oraz Wydział Ruchu Drogowego Komendy Wojewódzkiej Policji w Krakowie, co najmniej na 7 dni przed dniem wprowadzenia organizacji ruchu.

ZDW w Krakowie
Rejon Dróg Wojewódzkich w Myślenicach
Wpłynęło dn. 19. LUT 2009 POZ..... 331

Z up. Marszałka
WOJEWÓDZTWA MAŁOPOLSKIEGO
mgr inż. Grzegorz Stech
Dyrektor Zarządu Dróg Wojewódzkich

Otrzymują:

- 1 x adresat + opieczetowany załącznik (Rejony Dróg Wojewódzkich)
- 1 x DU-4 a/a (sprawę prowadzi: Patryk Zakrzewski tel. 012 637-90-00 wew. 224)

PROJEKT

Czasowej organizacji ruchu związany
z utrzymaniem dróg wojewódzkich
roboty niewymagające zamknięcia drogi
uzupełnianie poboczy materiałem kamiennym

ZAŁĄCZNIK DO PISMA

NR. *ZDw. DV-4-SiA/7-28/1136/2009*

ZARZĄD DRÓG WOJEWÓDZKICH
30-046 Kraków, ul. Głównego 56
tel. centr. 6379000, sekr. 6372879
fax. 6382063, NIP 677-20-85-382
(11)

Wykonał: Patryk Zakrzewski

Specjalista d/s Inżynierii Ruchu

Patryk Zakrzewski

- luty 2009 r. -

SPIS ZAWARTOŚCI PROJEKTU:

1. OPIS TECHNICZNY

2. PLAN ORIENTACYJNY

3. POWTARZALNE SCHEMATY UMIESZCZANIA NA DRODZE ZNAKOW DROGOWYCH I URZĄDZEŃ BEZPIECZEŃSTWA RUCHU

ZARZĄD DROG WOJEWÓDZKI
ul. Główna 56
tel. 877-20-85-382

OPIS TECHNICZNY

Do projektu czasowej organizacji ruchu związany z utrzymaniem dróg wojewódzkich - roboty niewymagające zamknięcia drogi uzupełnianie poboczy materiałem kamiennym

1. PODSTAWA OPRACOWANIA.

- Rozporządzenia Ministra Infrastruktury z dnia 23 września 2003 roku w sprawie szczegółowych warunków zarządzania ruchem na drogach i sprawowania nadzoru nad tym zarządzaniem – Dz. U. Nr 177, poz. 1729
- Rozporządzenie Ministrów Infrastruktury oraz Spraw Wewnętrznych i Administracji z dnia 31 lipca 2002 roku w sprawie znaków i sygnałów drogowych - Dz. U. Nr 170 poz. 1393.

2. ZAKRES OPRACOWANIA.

Niniejszy projekt przedstawia sposób oznakowania robót związanych z robotami polegającymi na uzupełnianiu poboczy materiałem kamiennym na drogach wojewódzkich Województwa Małopolskiego.

3. CHARAKTERYSTYKA ROBÓT

Roboty związane z uzupełnianiem materiałem kamiennym ubytków w poboczach.

Prace polegają na rozrzuceniu z samochodu dostawczego materiału kamiennego oraz jego wyrównaniu i zagęszczeniu walcem. Roboty będą prowadzone odcinkami o długości max 100m. W tym celu zostanie zajęte pobocze i jeden pas jezdni. Dla ruchu pozostanie szerokość jezdni min. 2,75m. Sposób zabezpieczenia prac został przedstawiony na załączonych schematach oznakowania uwzględniających prace prowadzone w terenie zabudowanym/niezabudowanym na prostym odcinku drogi oraz na odcinkach, na których występują skrzyżowania.

4. TERMIN WPROWADZENIA ORGANIZACJI RUCHU.

Prace prowadzone będą w roku 2009.


WYKONANIE PRAC
Szanowny Panie Inżynierze,
tel. 011 32 20 45 10
fax 011 32 20 45 082
(11)

Województwo Małopolskie



Schemat oznakowania miejsca robót
 - uzupełnianie poboczy materiałem kamiennym -


obszar zabudowany
 schemat nr 1

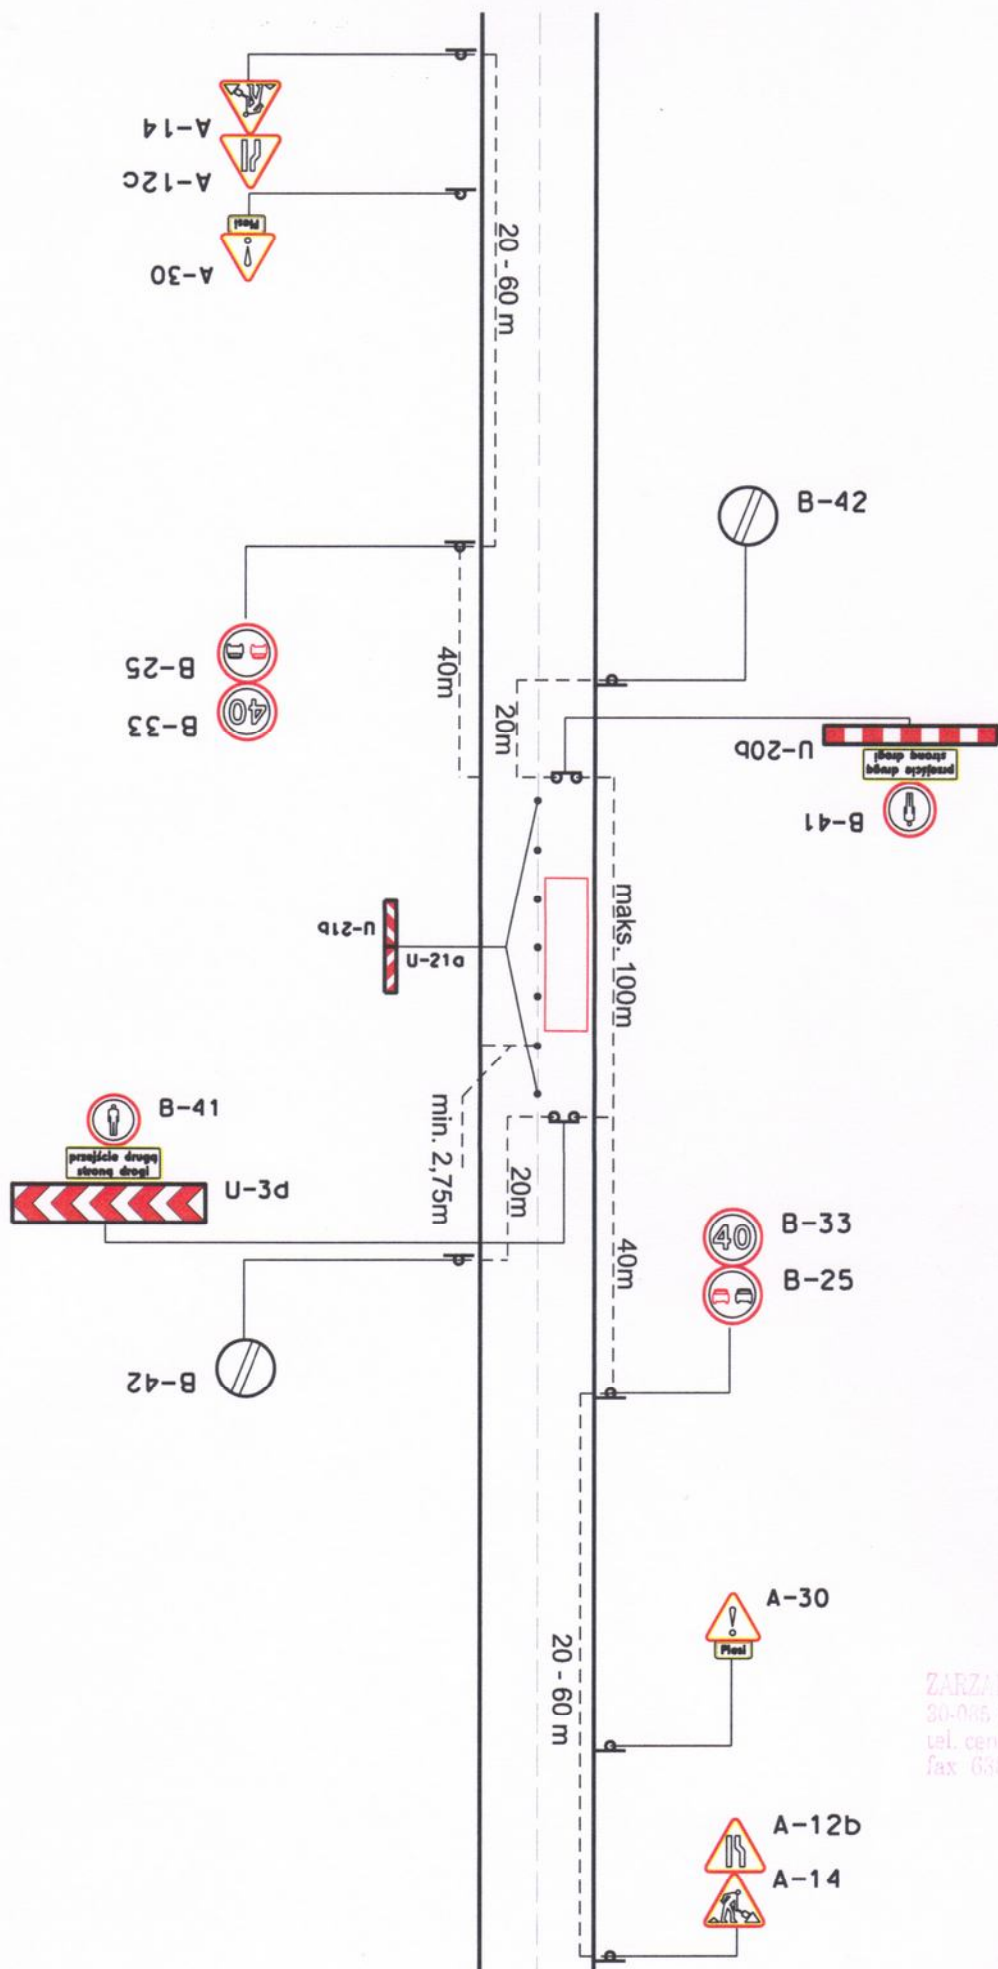

ZARZĄD DRÓG WOJEWÓDZKICH
 30-085 Kraków, ul. Głowackiego 56
 tel. centr. 6379000, eskr. 6372879
 fax: 6362633, NIP 677-20-85-382
 (11)

Schemat oznakowania miejsca robót
 - uzupełnianie poboczny materiałem kamiennym -


obszar zabudowany
 schemat nr 2

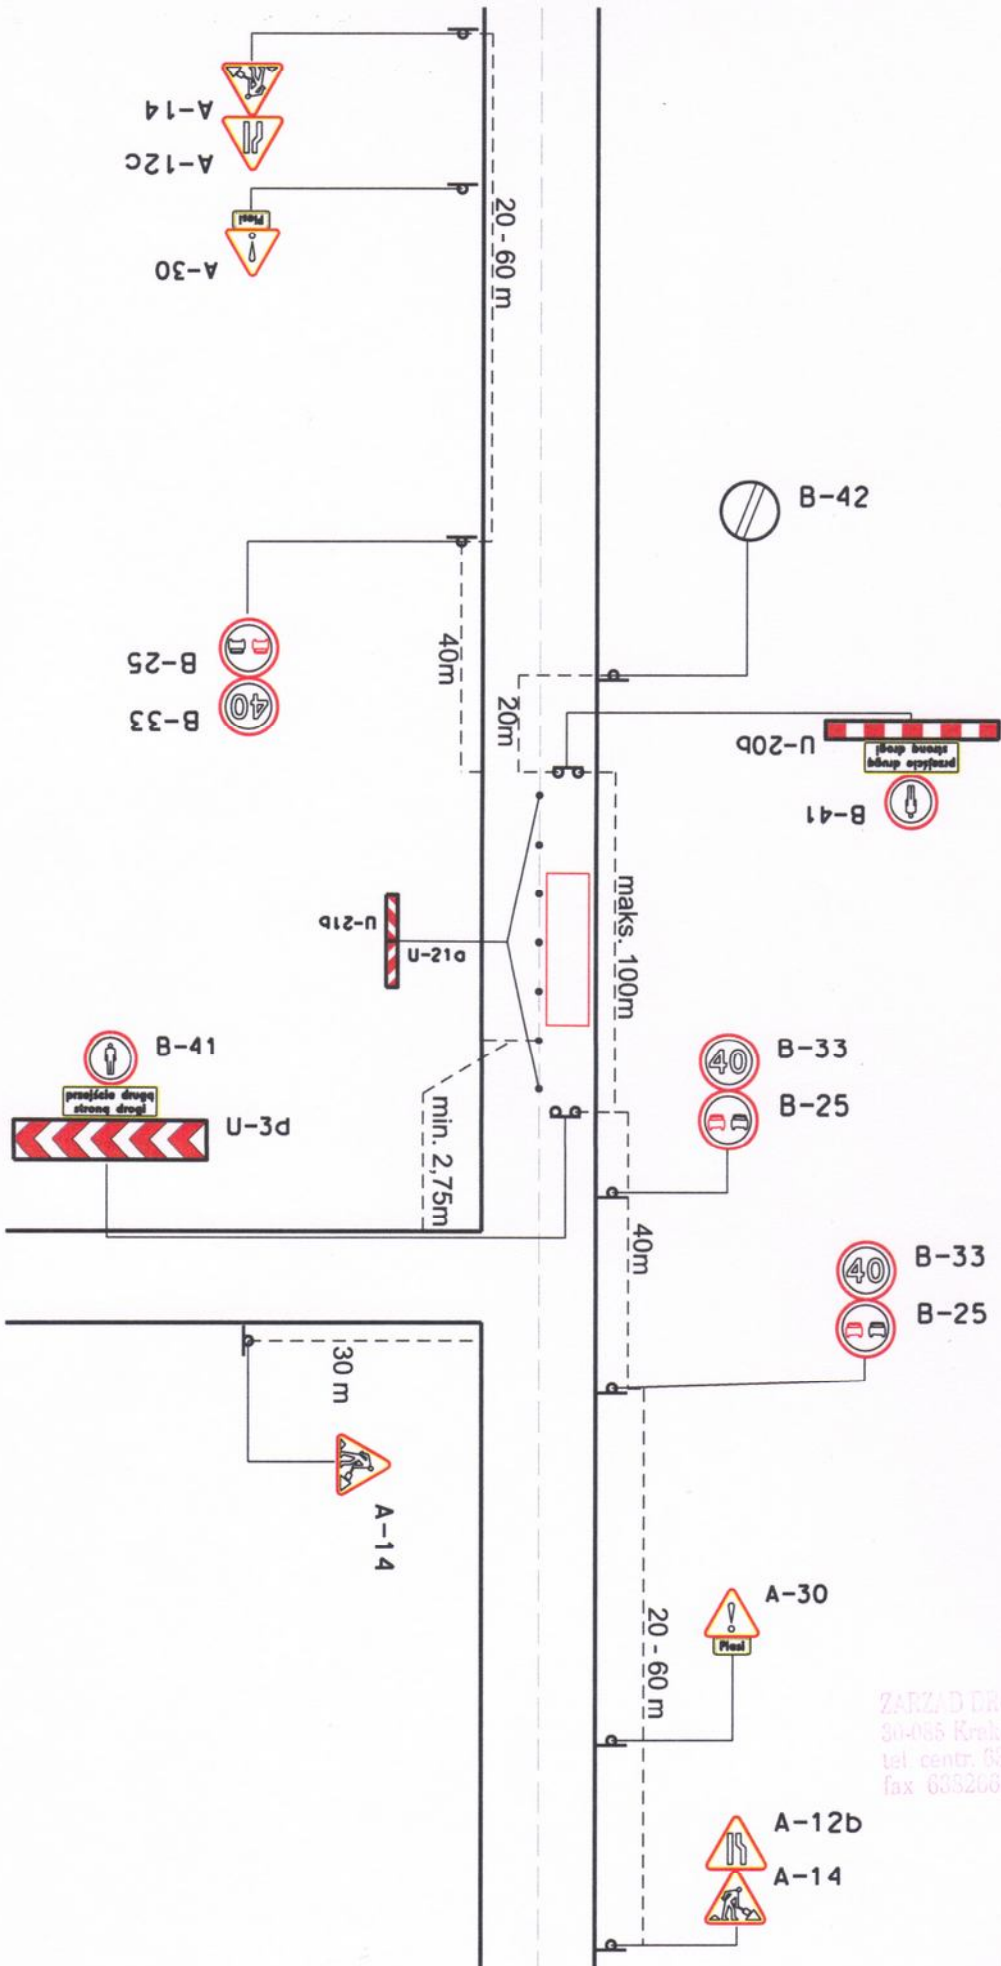

ZARZĄD DRÓG WOJEWÓDZKICH
 30-085 Kraków, ul. Głównego 58
 tel. centr. 6370000, sskr. 6372679
 fax 6362663, NIP 677-20-65-382
 (11)

Schemat oznakowania miejsca robót
 - uzupełnianie poboczy materiałem kamiennym -


obszar zabudowany
 schemat nr 3

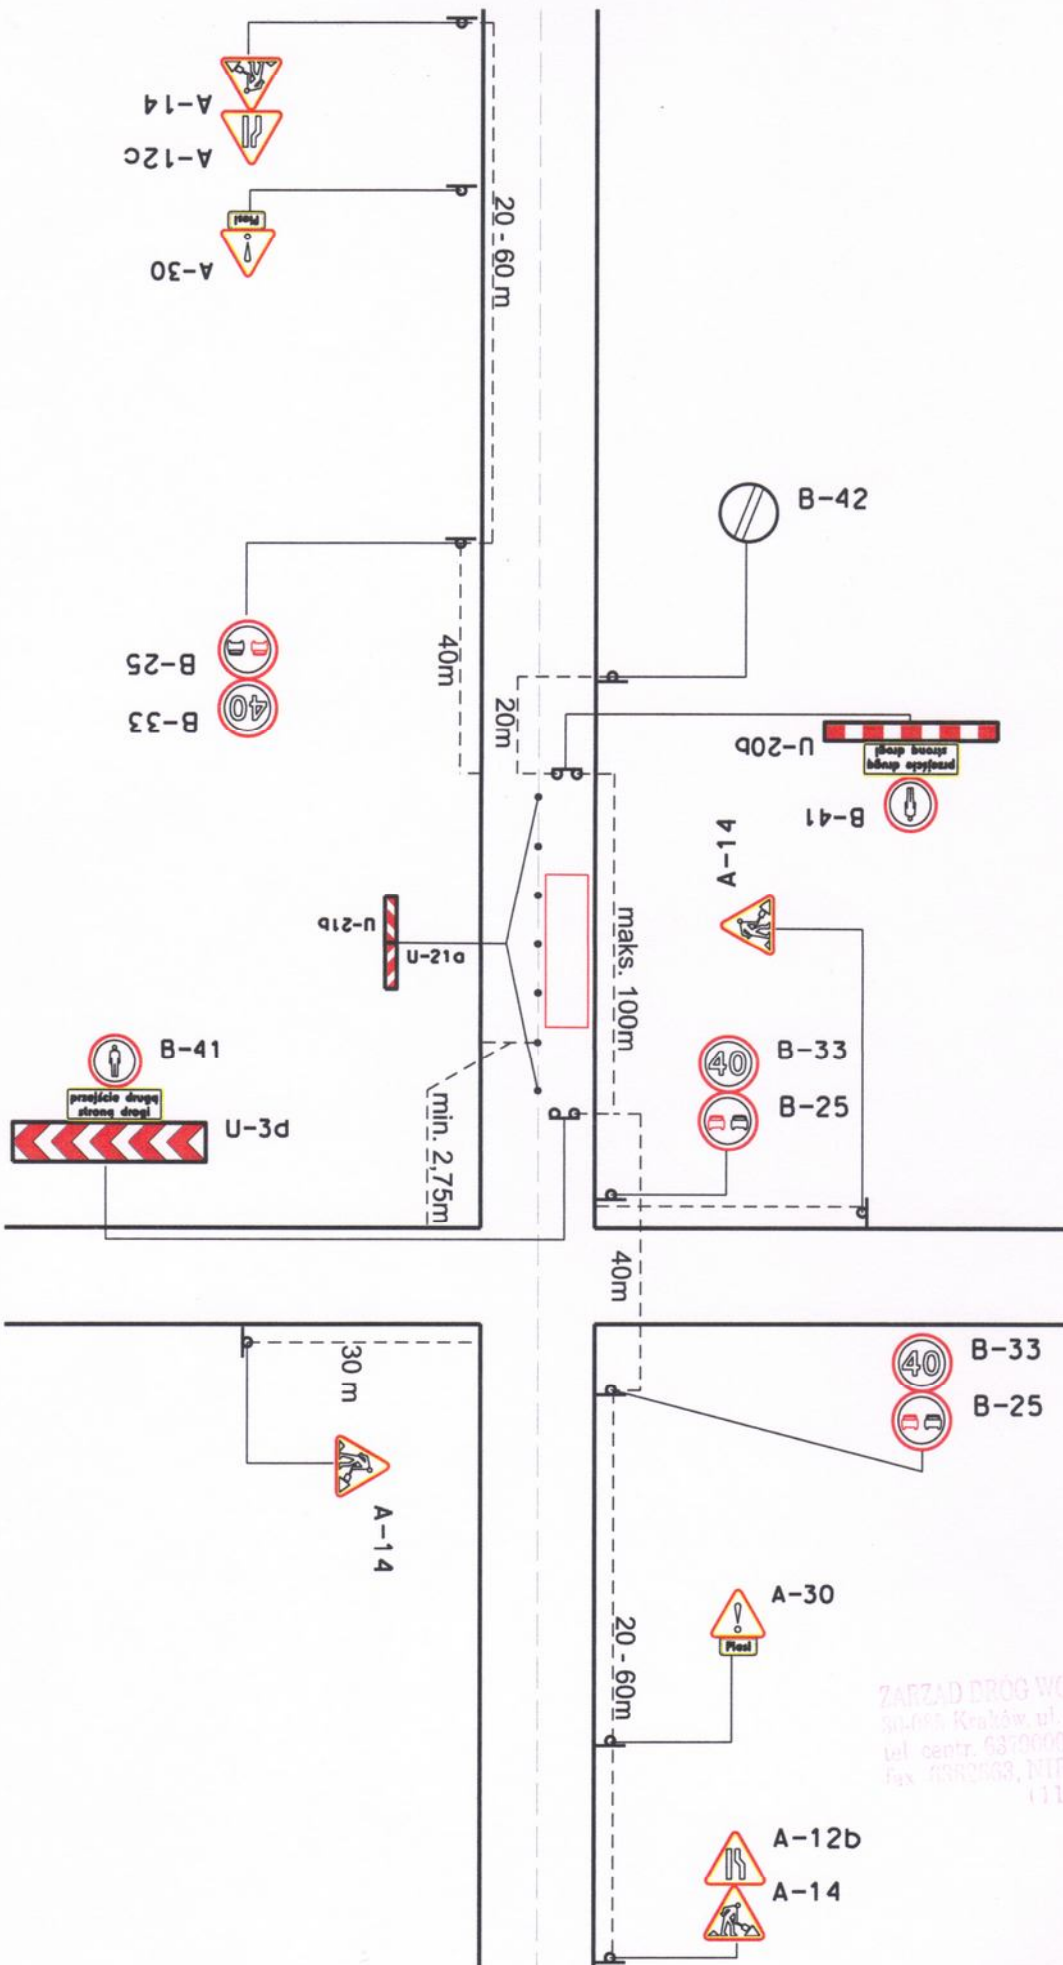

ZARZĄD DRÓG WOJEWÓDZKICH
 50-060 Kraków, ul. Głównego 58
 tel. centr. 6370000, ext. 8372079
 fax 6382663, NIP 677-20-65-382
 (11)

Schemat oznakowania miejsca robót
 - uzupełnianie poboczy materiałem kamiennym -


obszar niezabudowany
 schemat nr 4

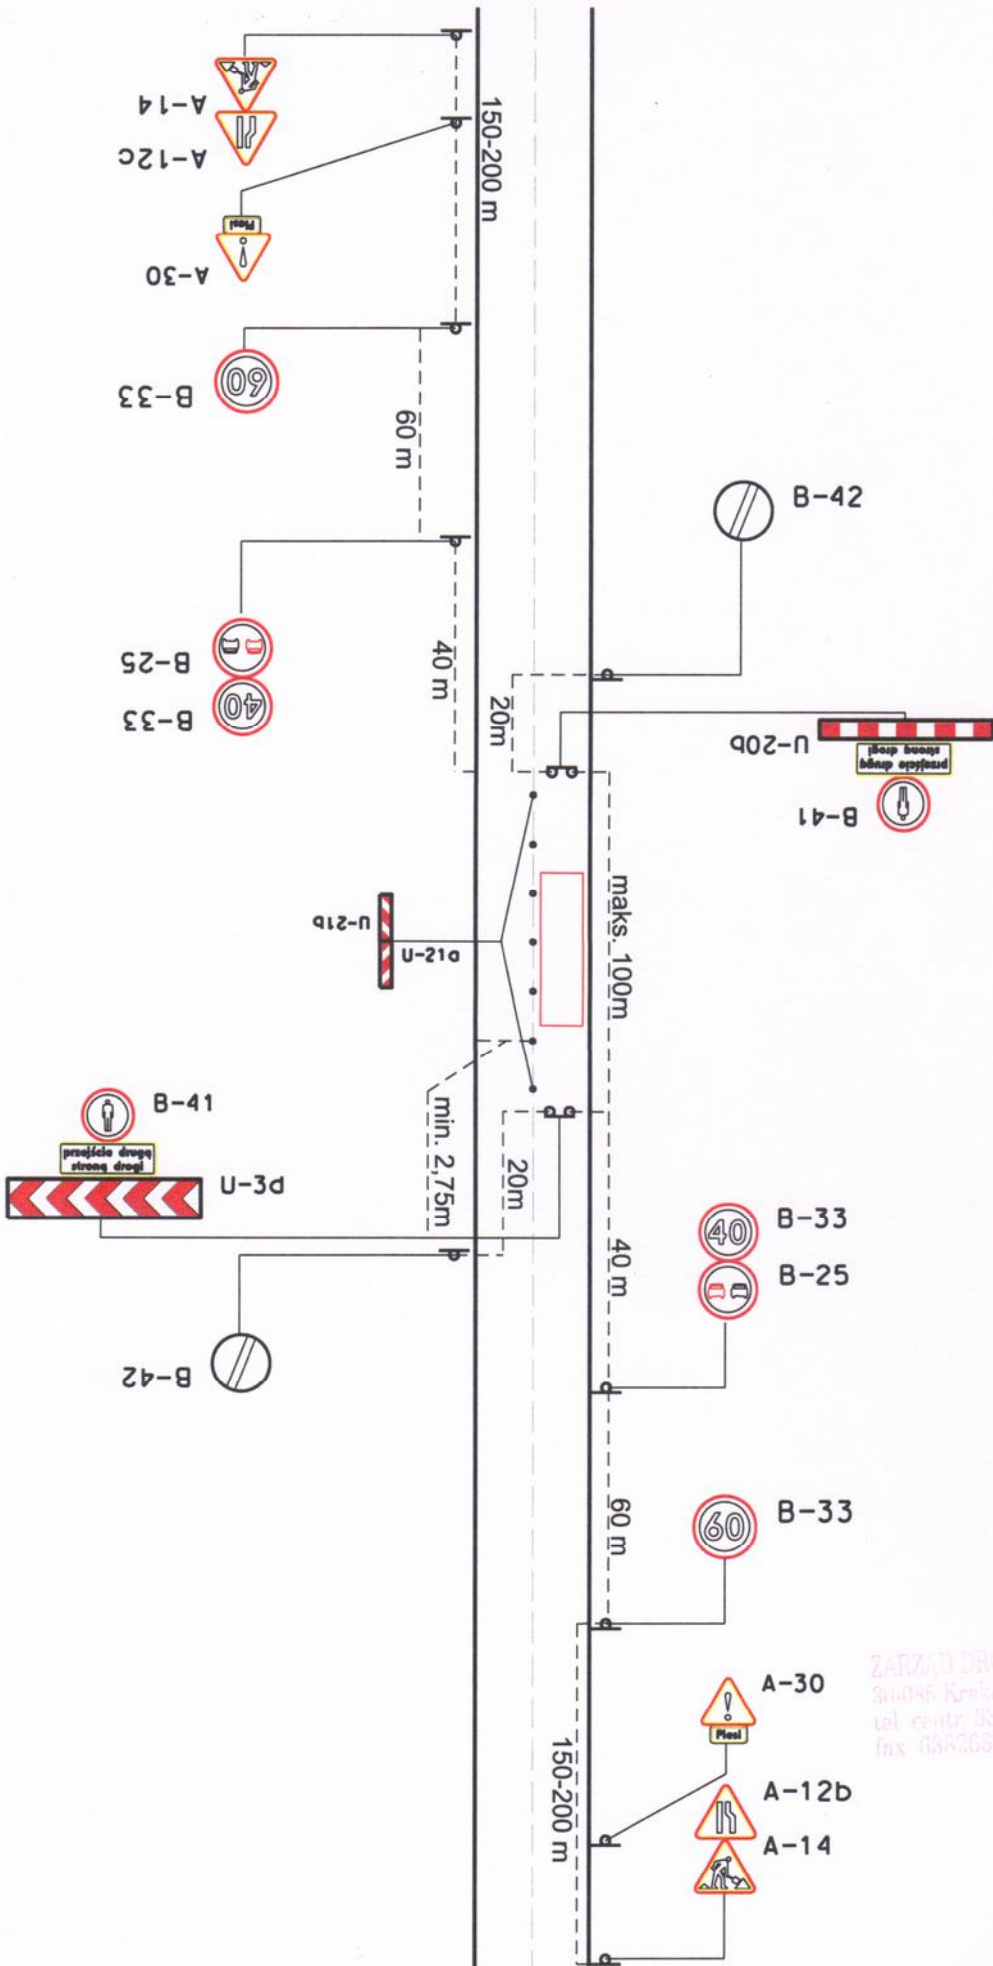

ZARZĄD DRÓG WOJEWÓDZKICH
 30-085 Kraków, ul. Głównego 56
 tel. centr. 8379000, sekret. 8372079
 fax 8382088, NIP 677-20-85-982
 (11)


Schemat oznakowania miejsca robót
 - uzupełnianie poboczy materiałem kamiennym -

obszar niezabudowany
 schemat nr 5

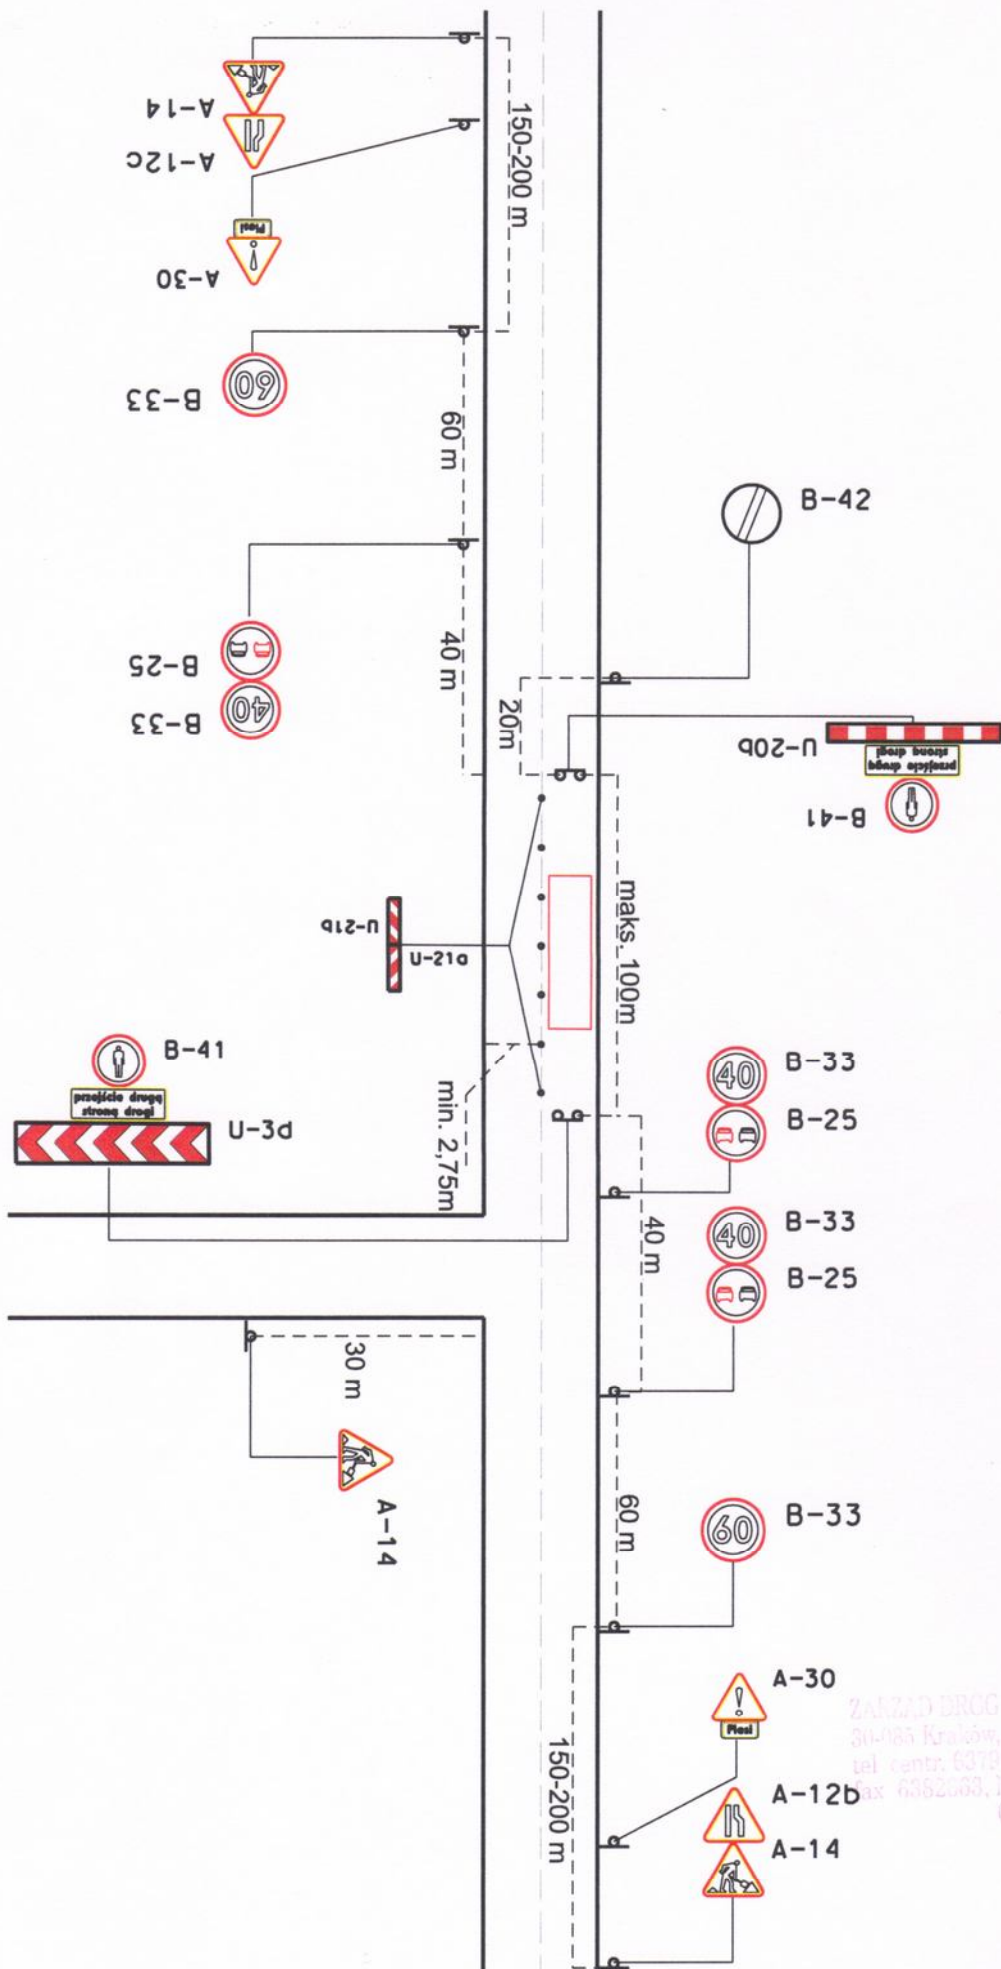

ZAKŁAD DRÓG WOLBOWZKICH
 30-085 Kraków, ul. Głównego 56
 tel. centr. 6379000,Fabr. 6372879
 fax 6362663, NIP 677-20-85-382
 (11)

Schemat oznakowania miejsca robót
 - uzupełnianie poboczny materiałem kamiennym -
 obszar niezabudowany
 schemat nr 6

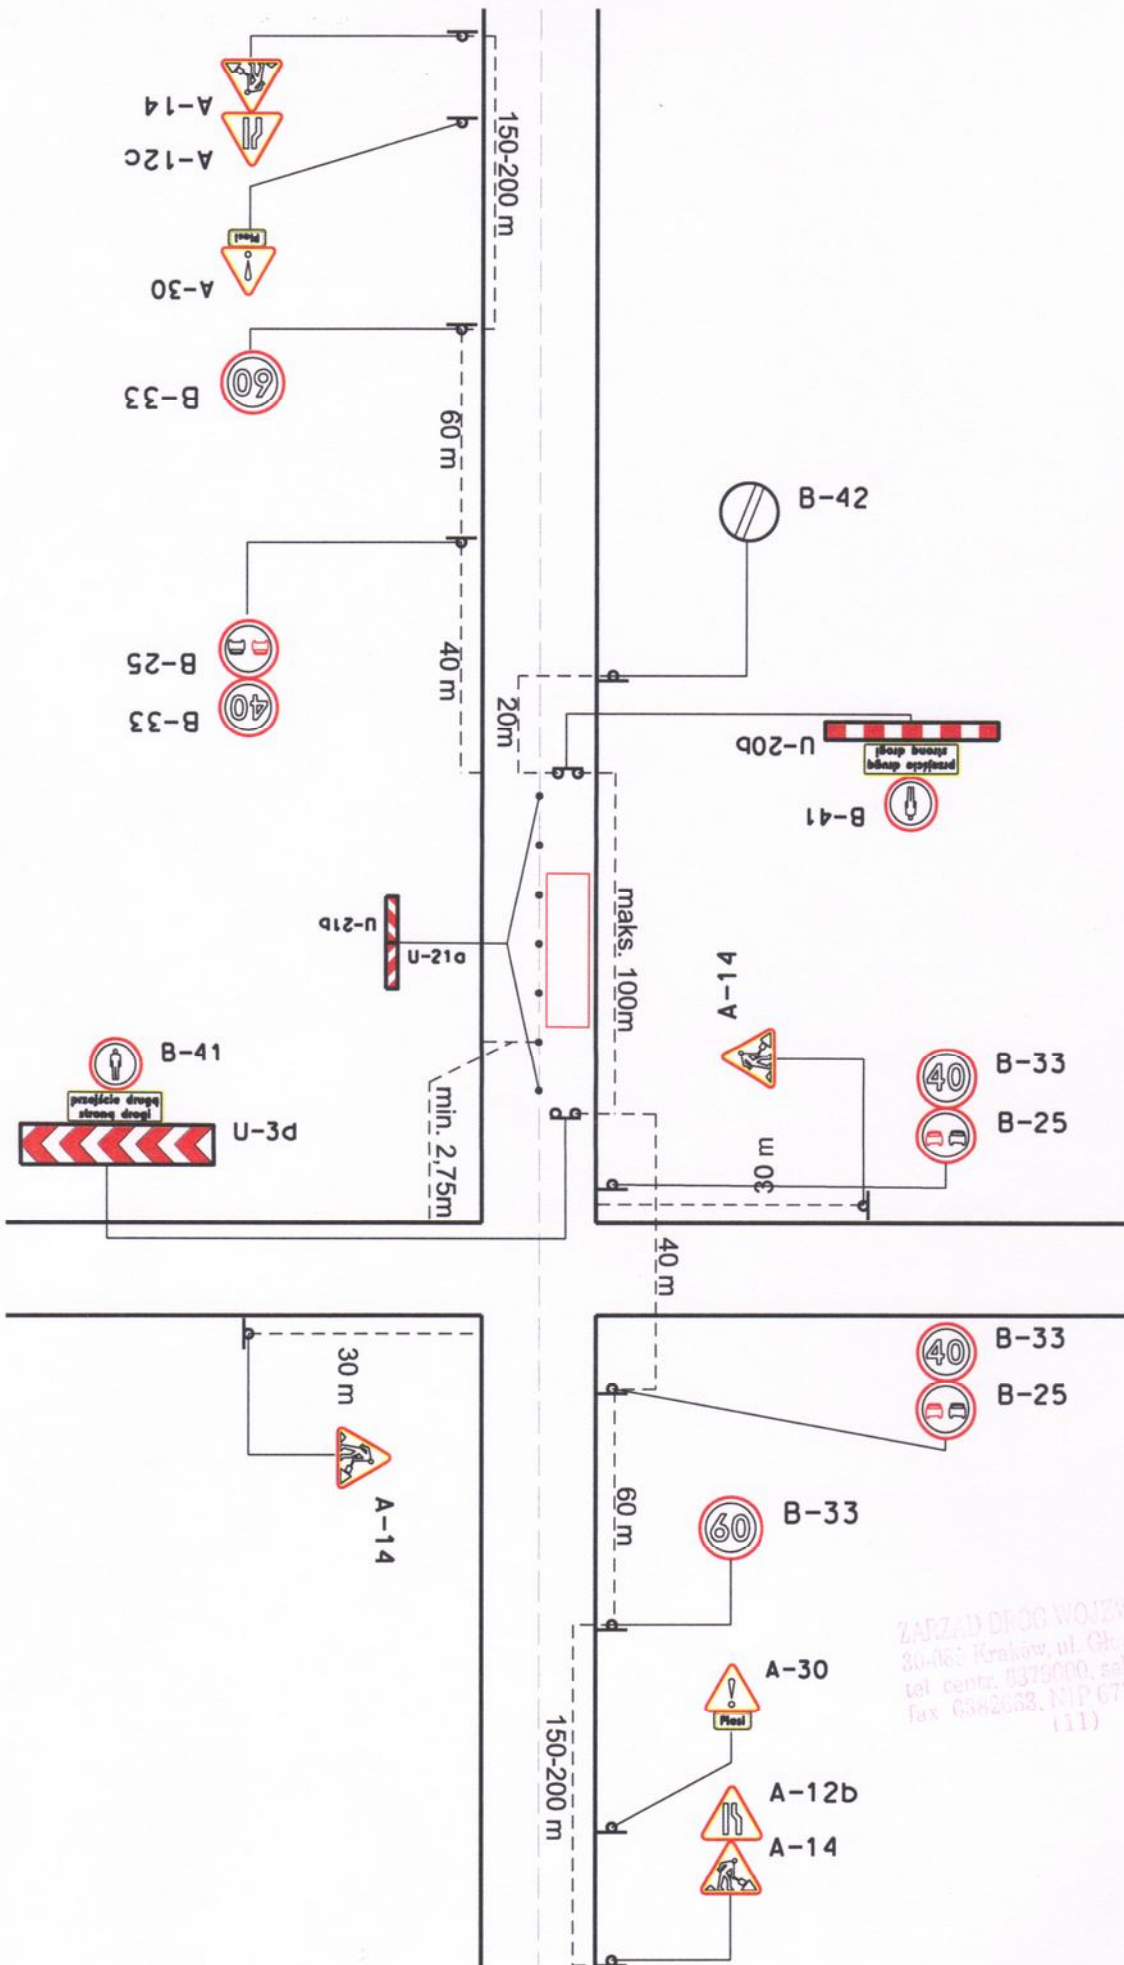

ZARZĄD DRÓG WOJEWÓDZKICH
 30-065 Kraków, ul. Głowackiego 58
 tel. centr. 0375000, saskr. 0372079
 fax 0372053, NIP 677-20-85-382
 (11)