


UL. RADŁOWSKA
(DW 975)

UL. WOLA
(droga gminna 713)

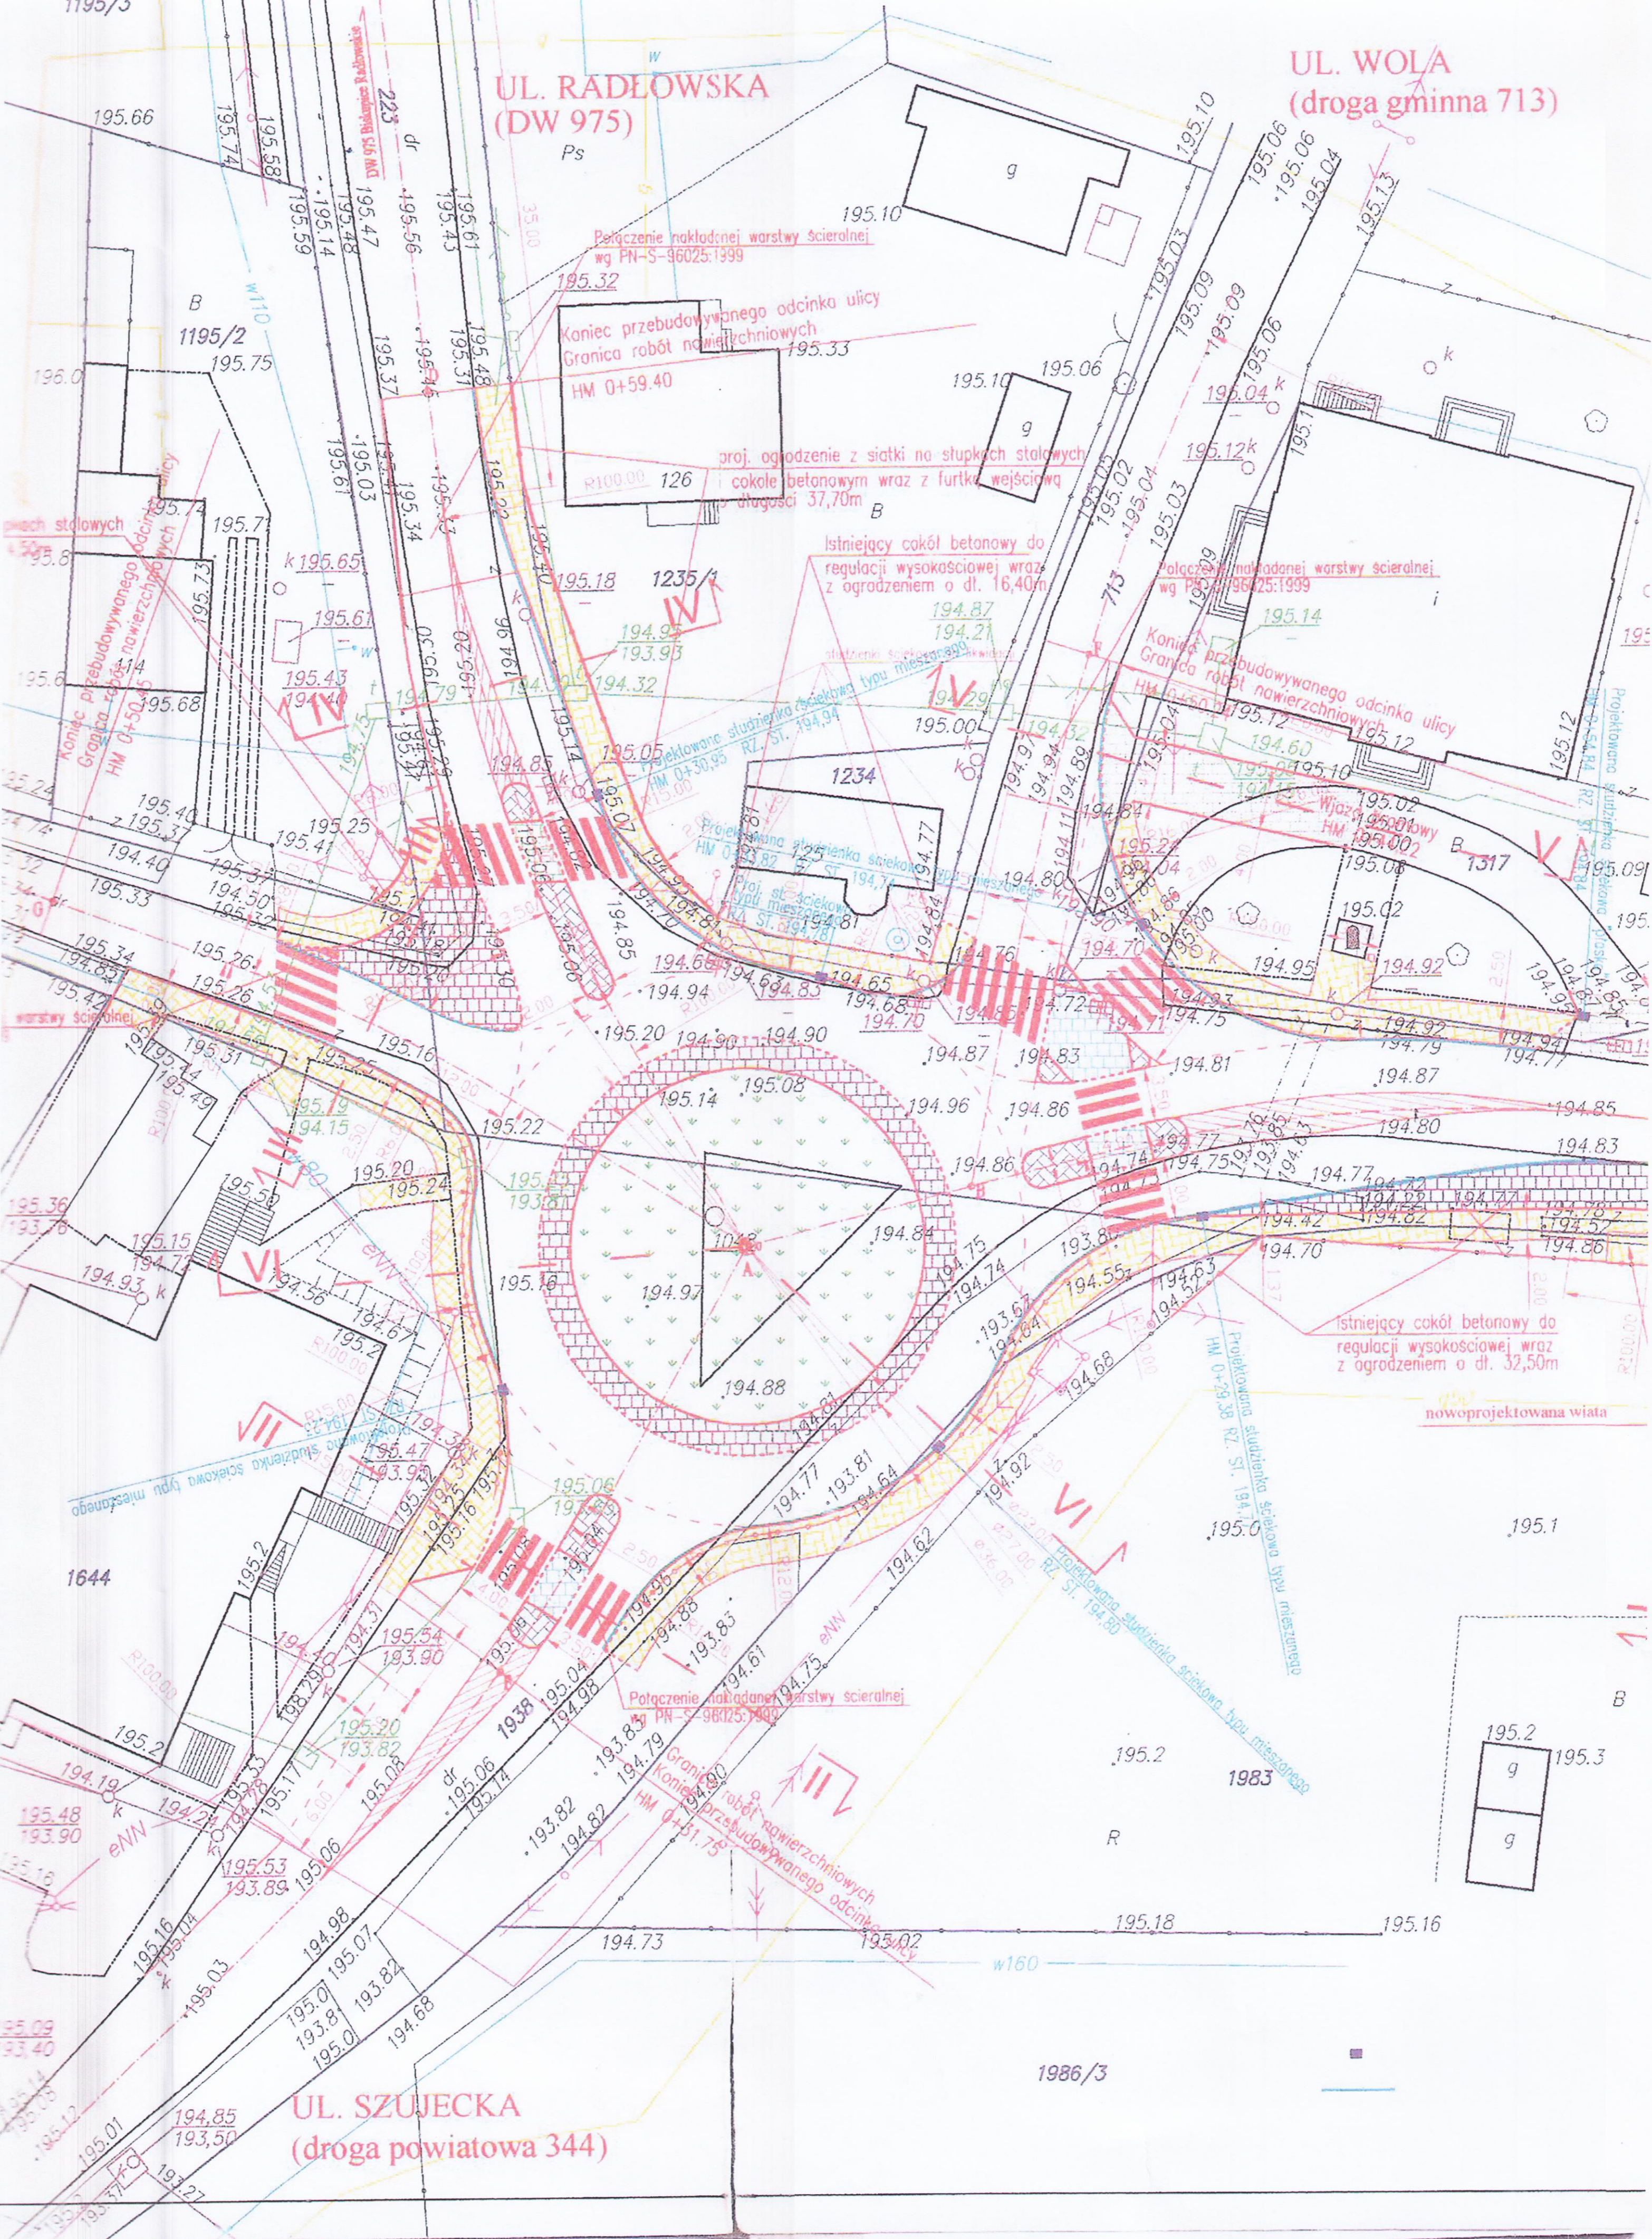

UL. SZUJECKA
(droga powiatowa 344)