

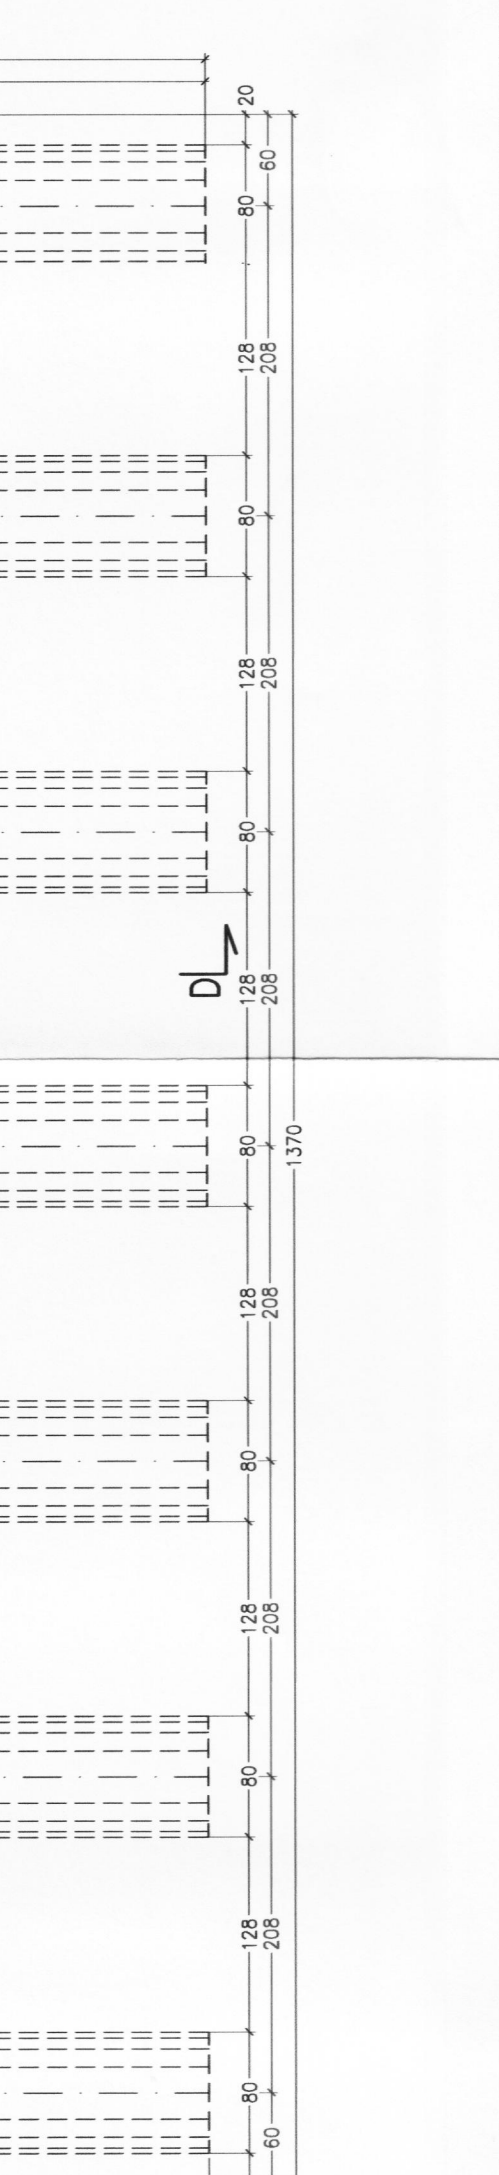
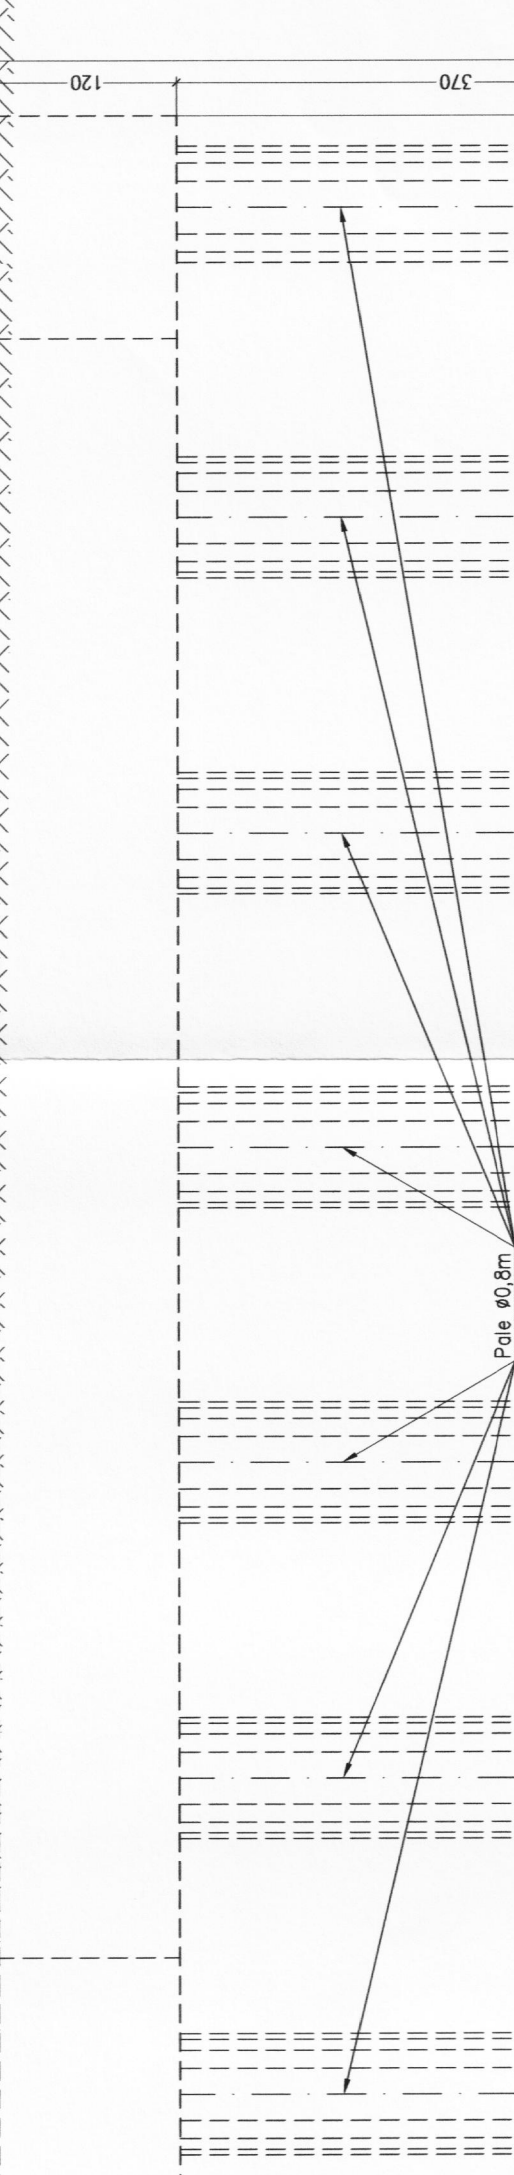
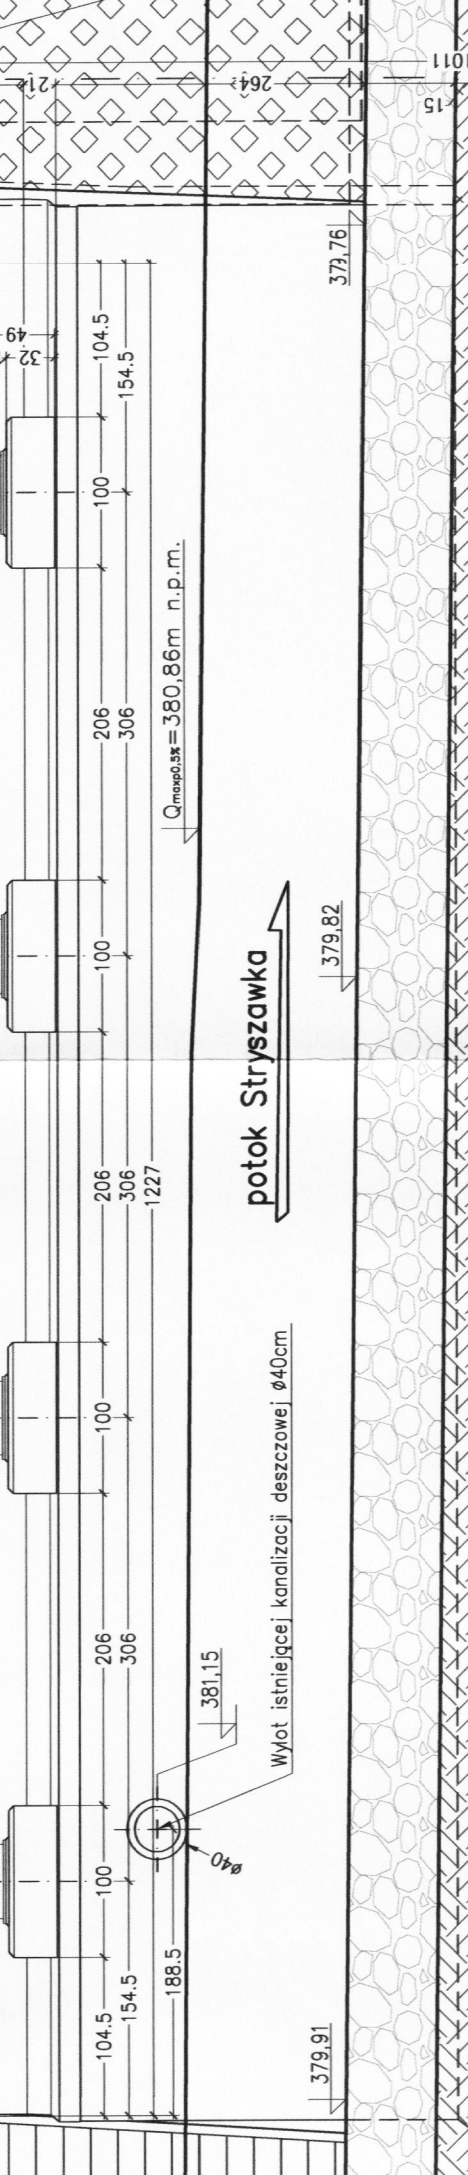
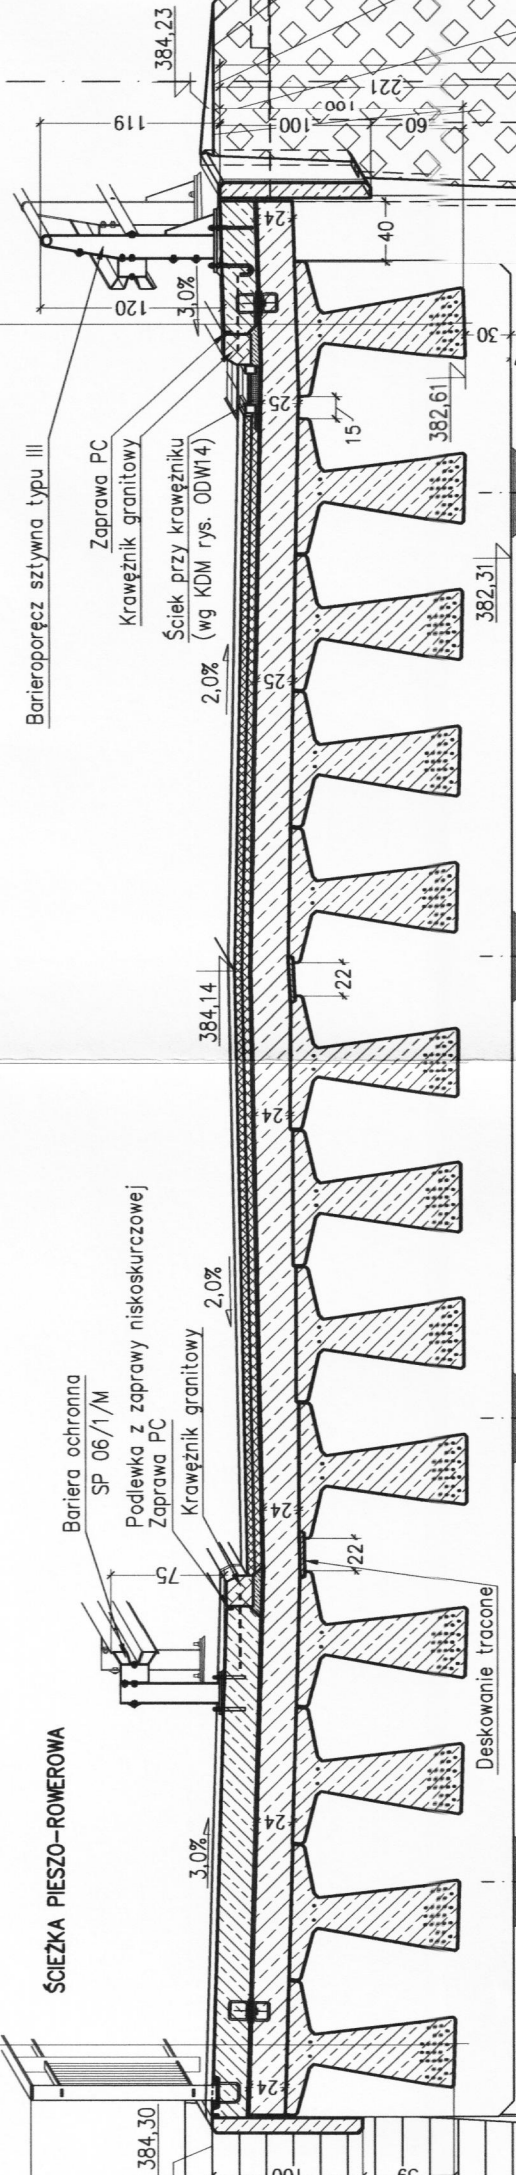
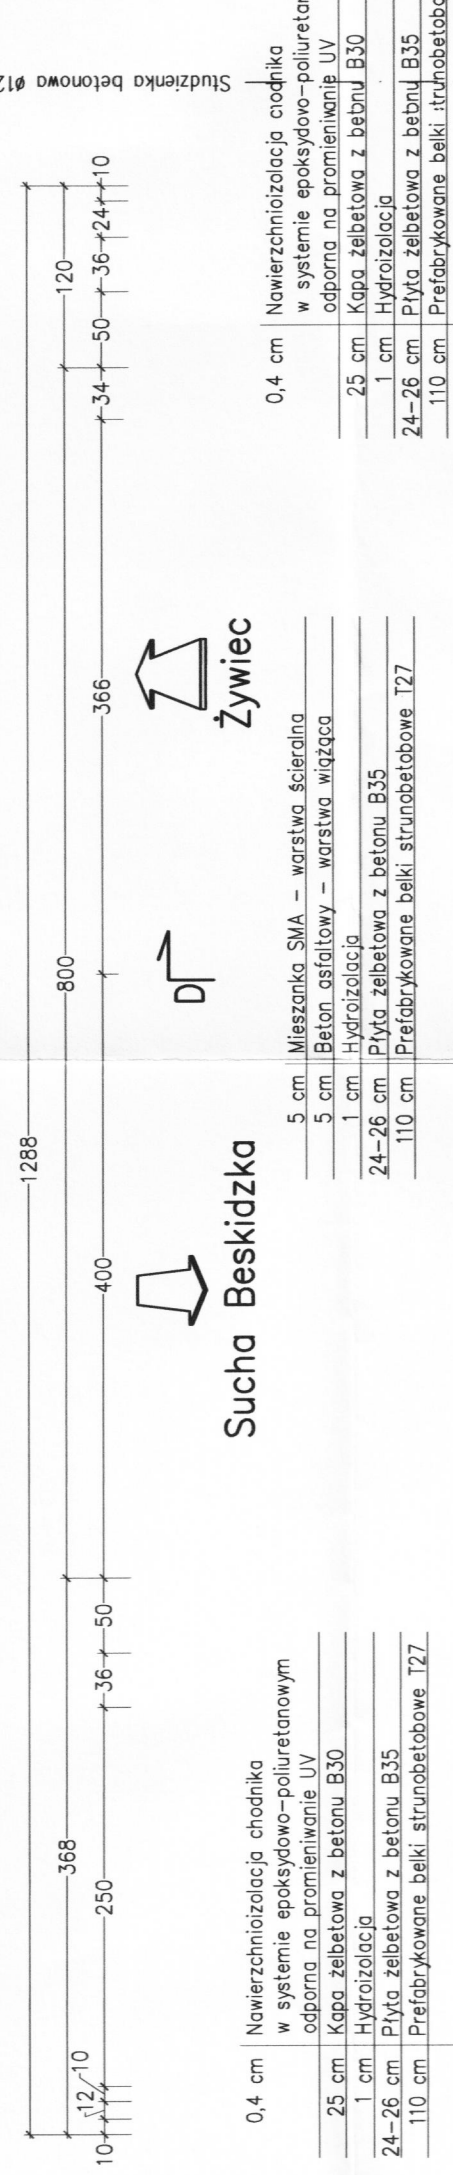
 
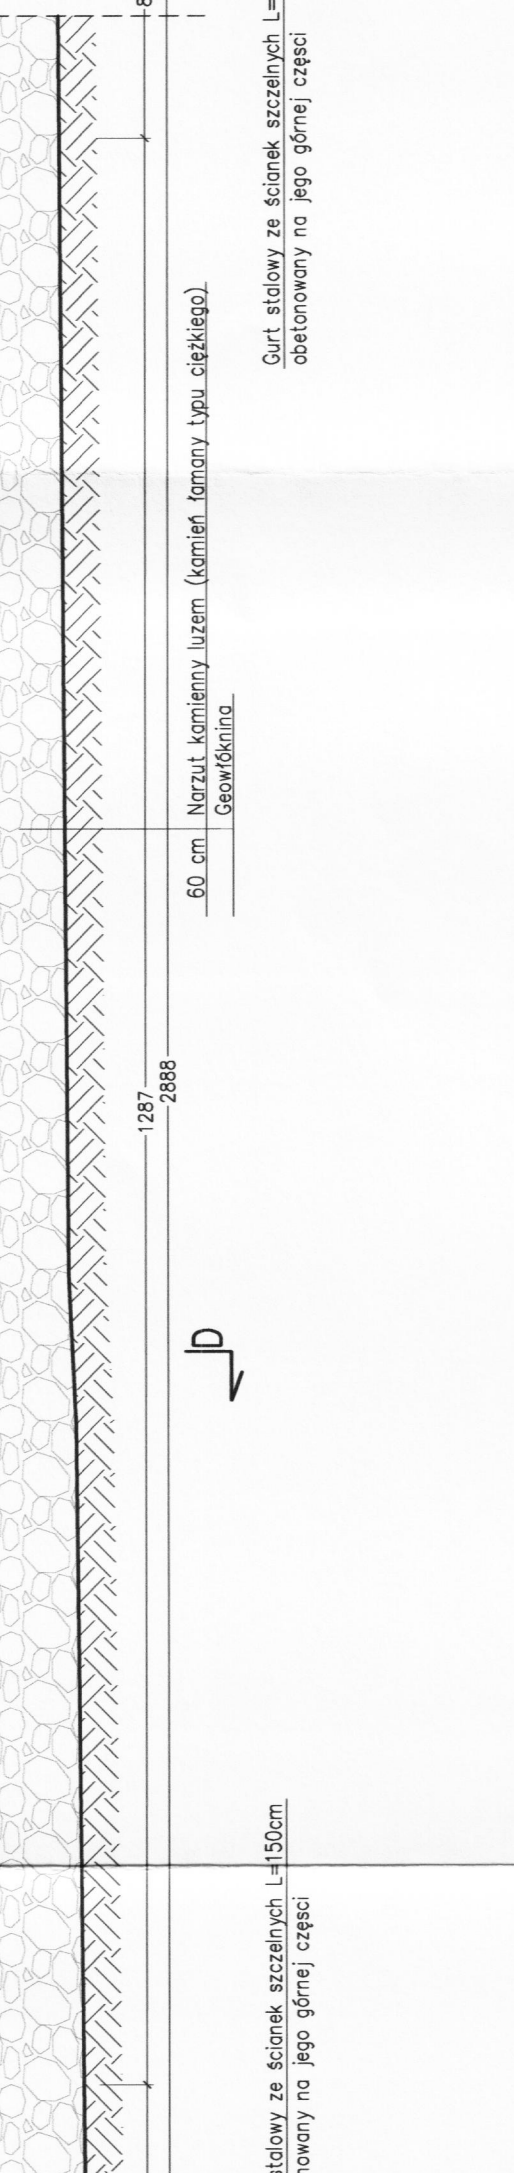
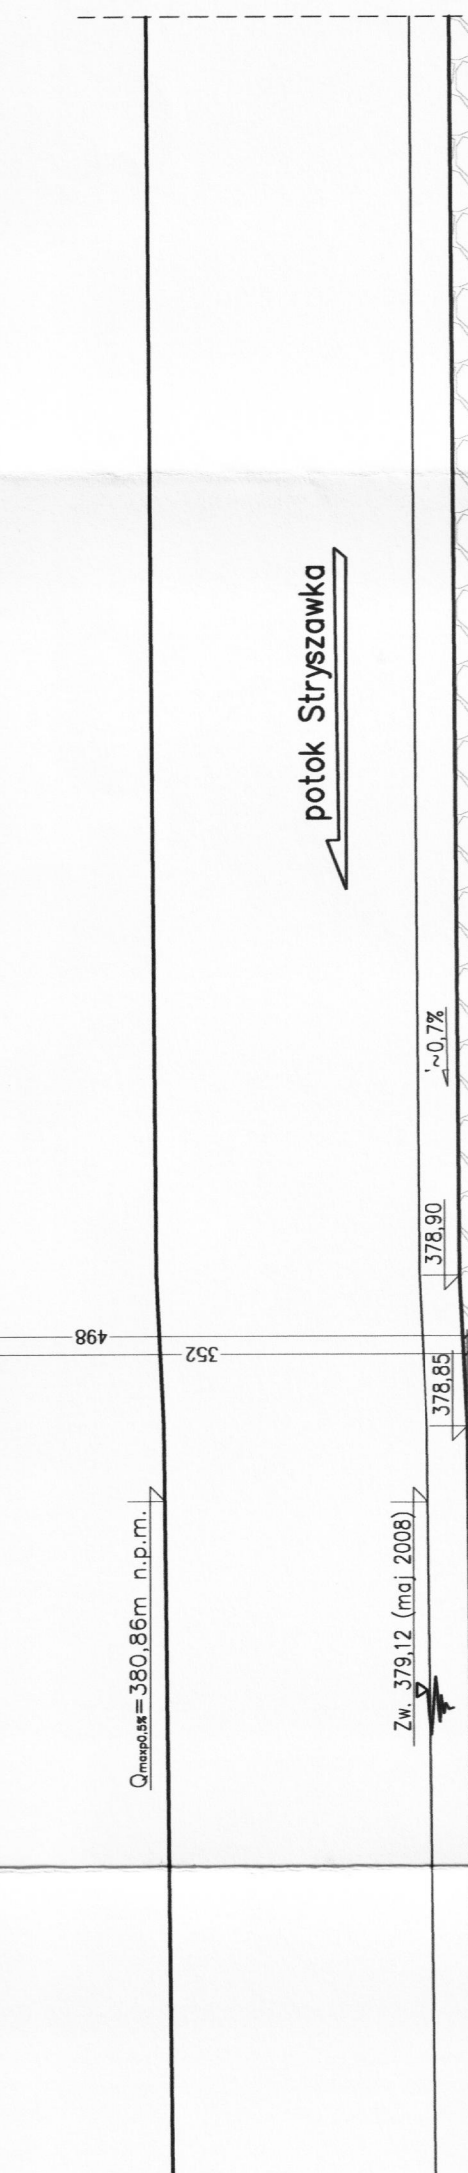







Przekrój poprzeczny przęsła przy przyczółku od strony Żywca (Przekrój A-A)

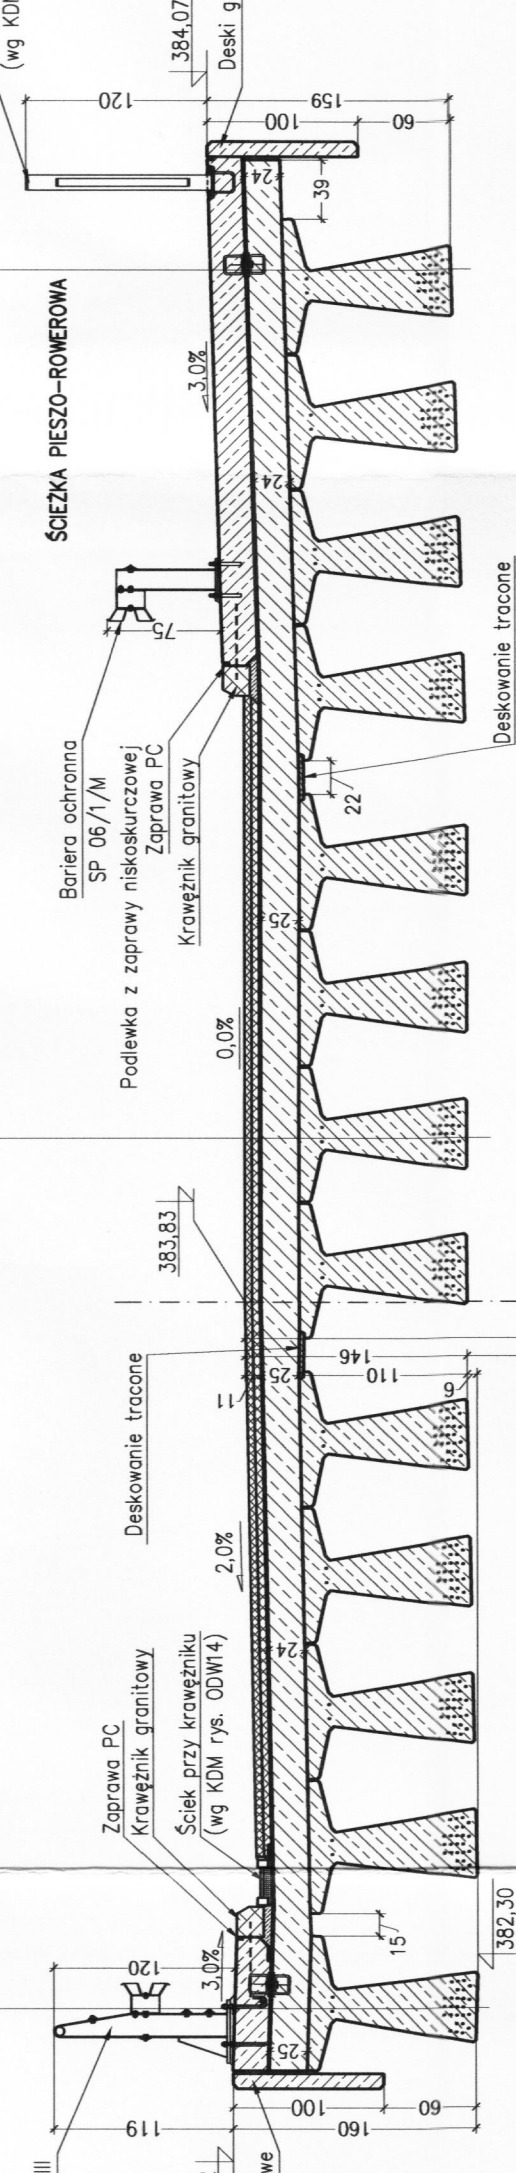

Przekrój poprzeczny w przęśle przy przyczółku od strony Suchej Beskidzkiej (Przekrój C-C)

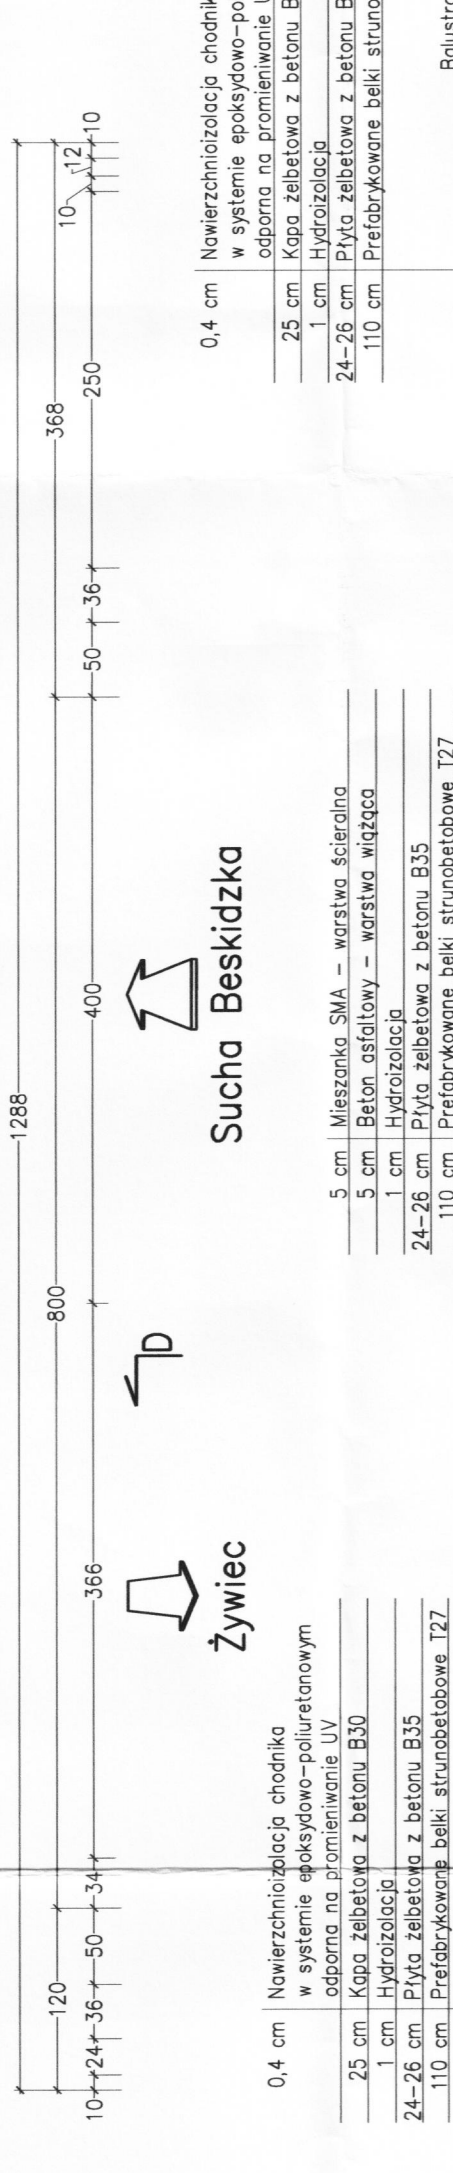

Przekrój poprzeczny przęsła przy przyczółku od strony Suchej Beskidzkiej (Przekrój C-C)

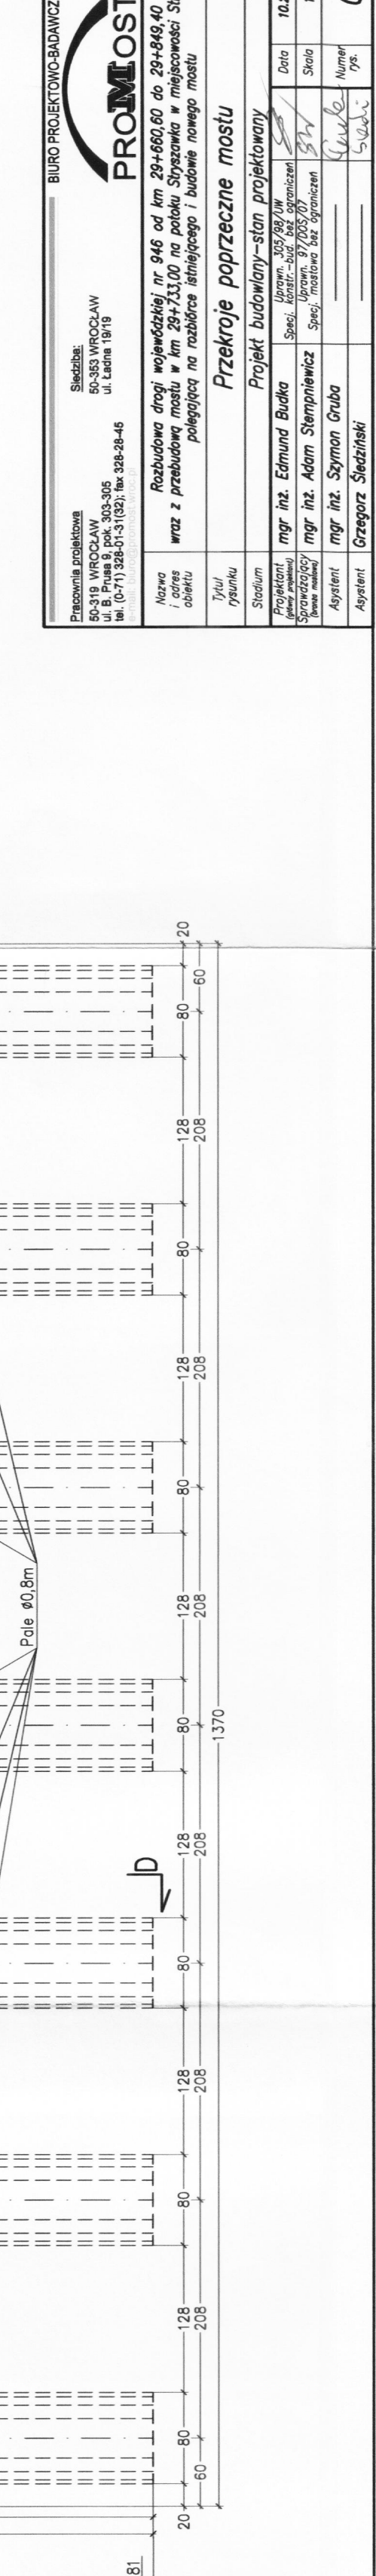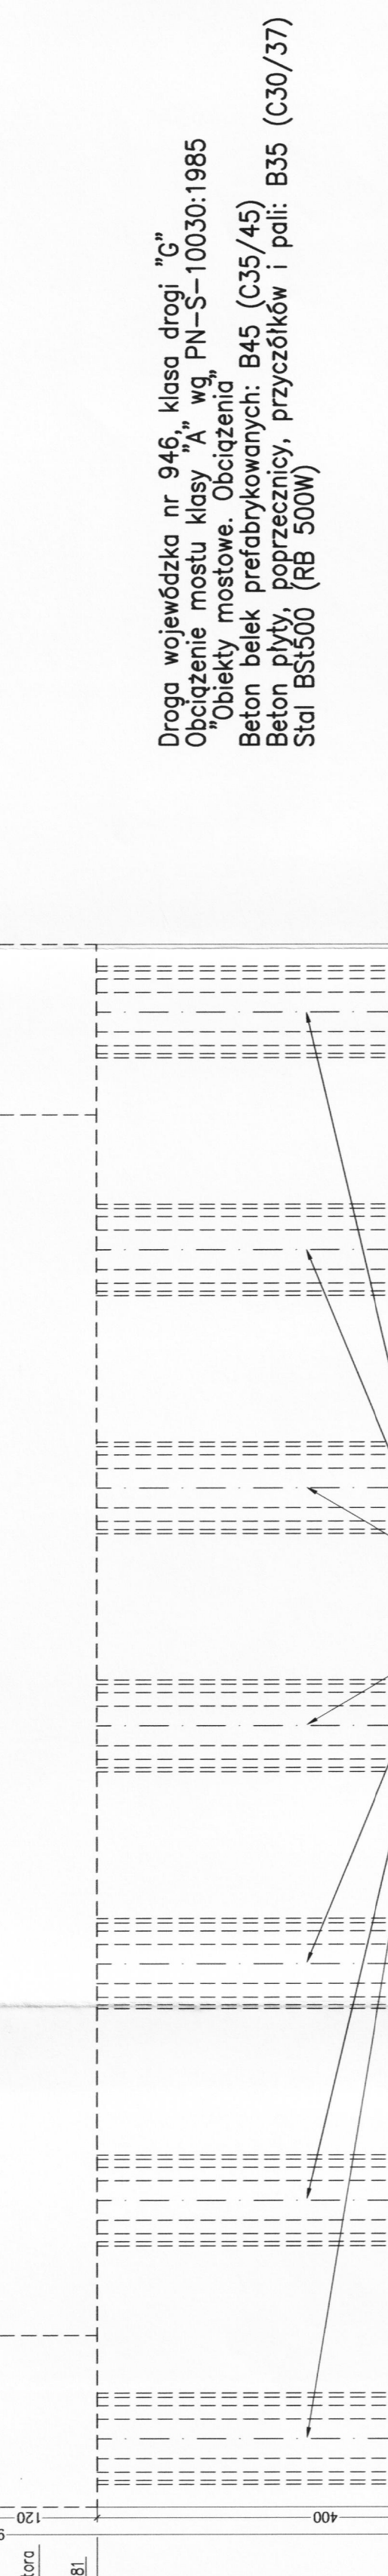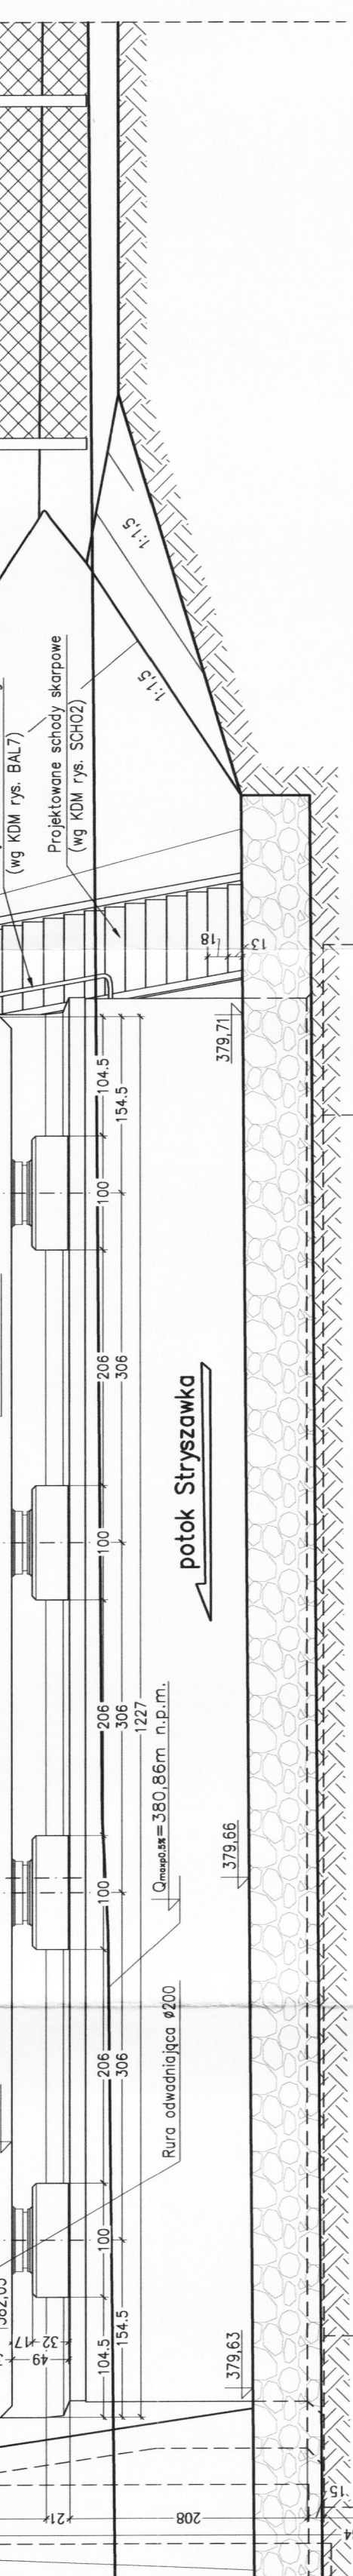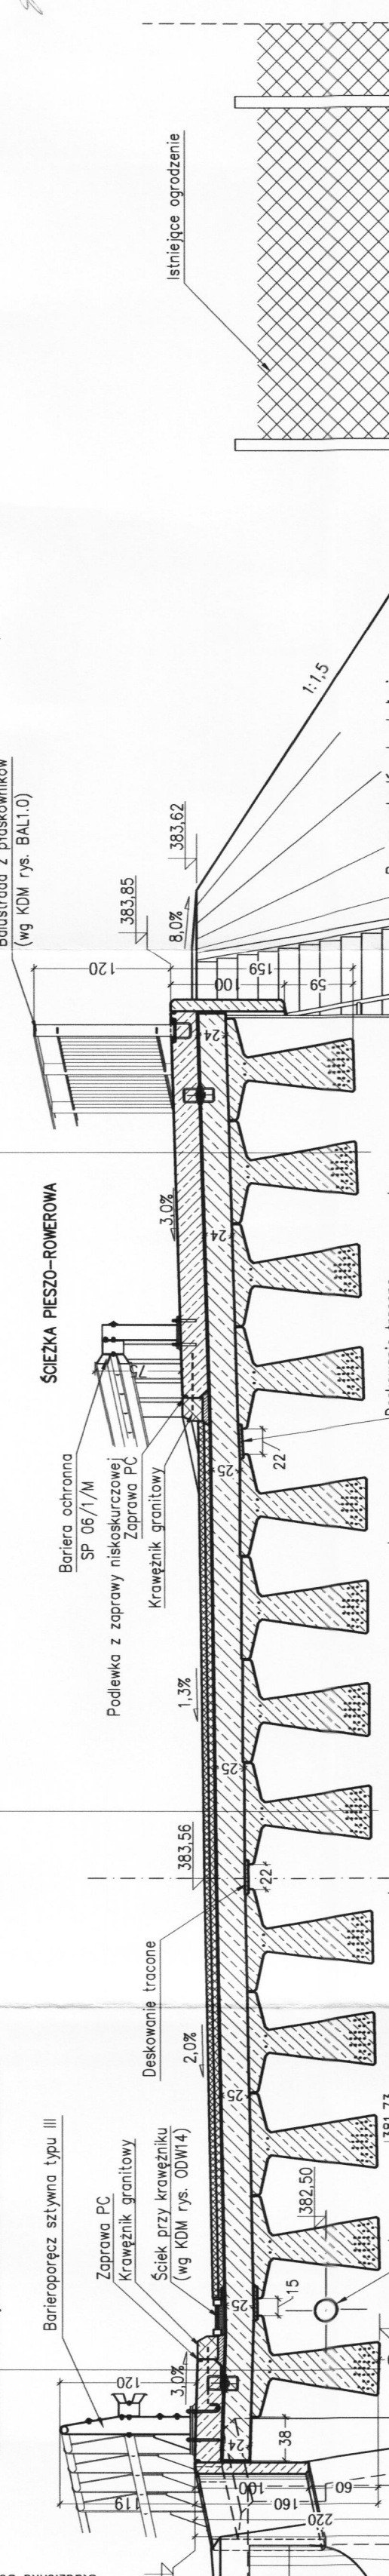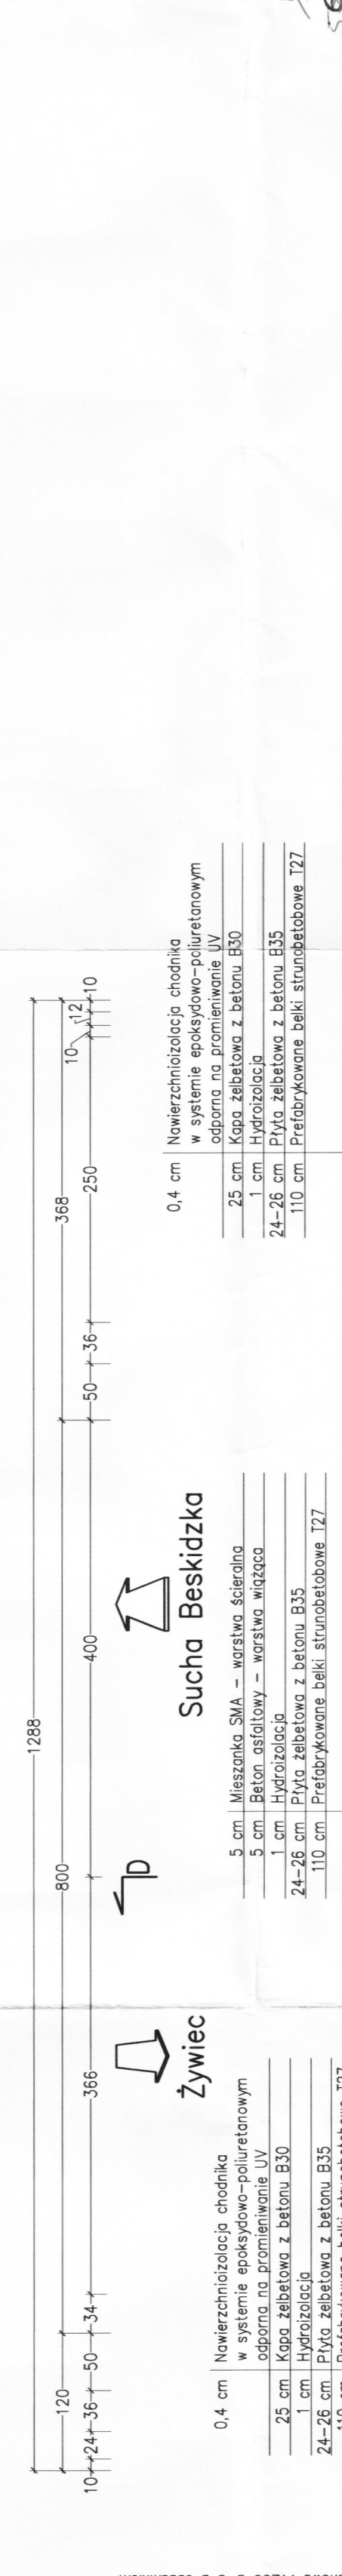

Droga wojewódzka nr 946, klasa drogi "g"
 Obciążenie mostu klasy "A" wg PN-S-10030:1985

 PROMOST



