


PROFIL DRUGI
SKALA: 1:50/500

Żywiec

Sucha Beskidzka

59 58

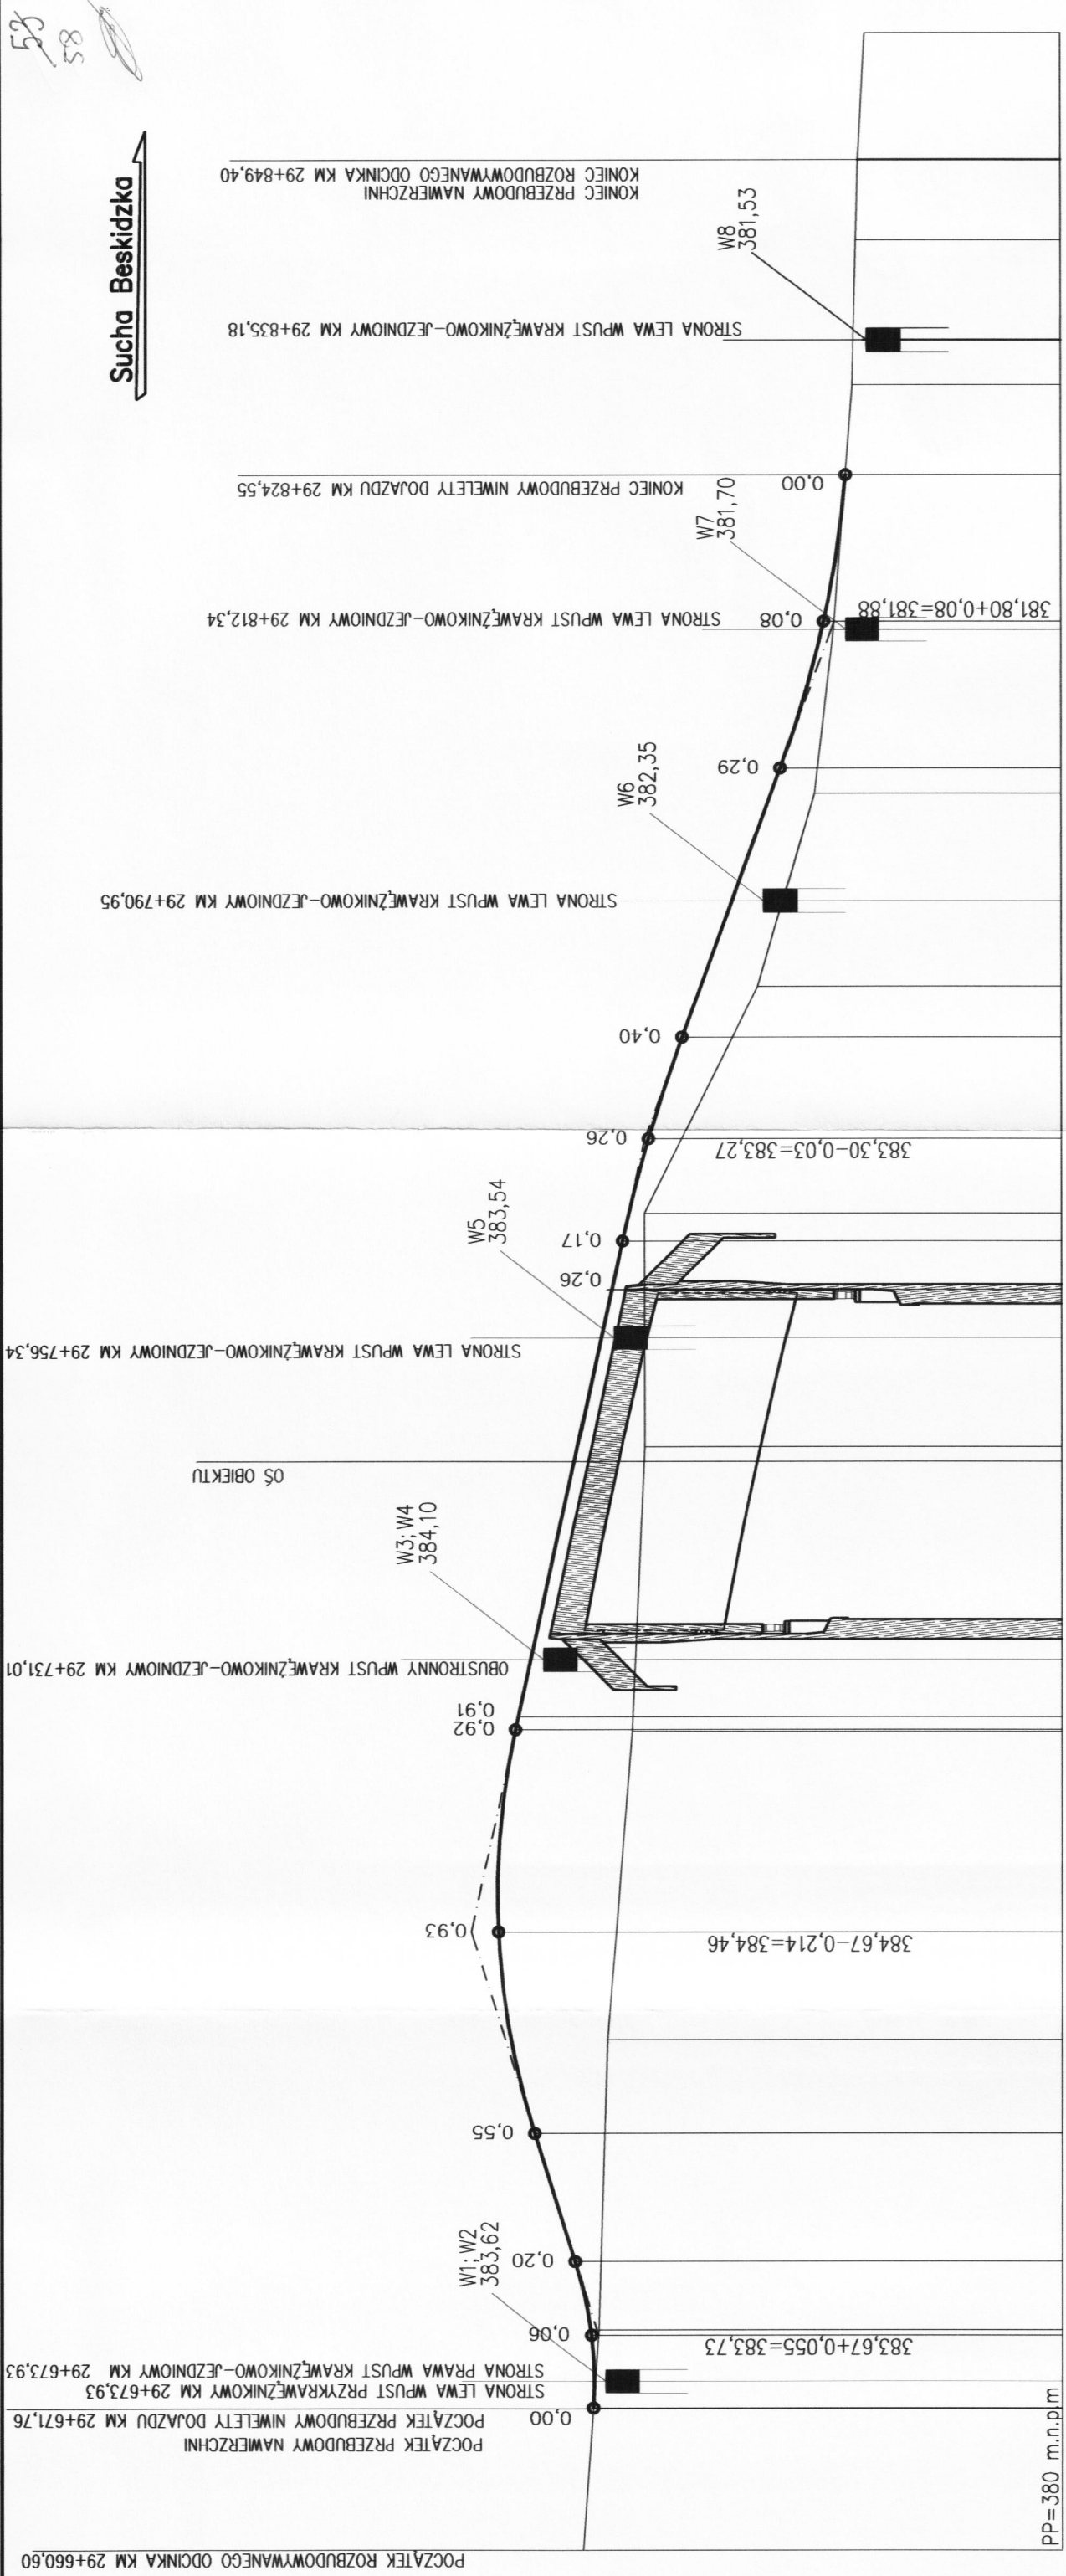

RZĘDNE PROJEKTOWANE	POCHYLENIA NIWELETY	RZĘDNE ISTNIEJĄCE	WYKRES KRZYWIZNY W PLANIE	ODEGŁOŚCI

2907

2908

BIURO PROJEKTOWO-BADAWCZE

PROMIOST

Pracownia projektowa
50-318 WROCŁAW
ul. B. Prusa 6, pok. 303-305
teli. (0-71) 328-01-11(32); fax. 328-28-45

Siedziba:
50-363 WROCŁAW
ul. Leśna 19/19

Projektant: mgr inż. Edmund Budka
Sprawdzający: mgr inż. Adam Stępniewicz
Sprawdzający: mgr inż. Marian Ławńczak
Asystent: mgr inż. Lukasz Zawierucha

Uprawn. 305/08/UW
Specj. Konstr.-bud. bez ograniczeń

Uprawn. 97/003/07
Specj. mostowa bez ograniczeń

Uprawn. 155/89/UW
Specj. konstr.-inżyn. w zakresie drog.

Projekt budowlany - stan projektowany

Projekt budowlany - stan projektowany

Objekt: Droga wojewódzka nr 946, klasa drogi "G"
Obciążenie mostu klasa "A" wg PN-S-10030:1985
"Obiekty mostowe. Obciążenia"

Objekt: Rozbudowa drogi wojewódzkiej nr 946 od km 29+660,60 do 29+849,40 wraz z przebudową mostu w km 29+733,00 na potoku Strzawka w miejscowości Strzawka, polegającą na rozbiórce istniejącego i budowie nowego mostu

Stadium: Stadium

Data: 10.2008r.

Skala: 1:50/500

Numer rys.: 09