


50 45

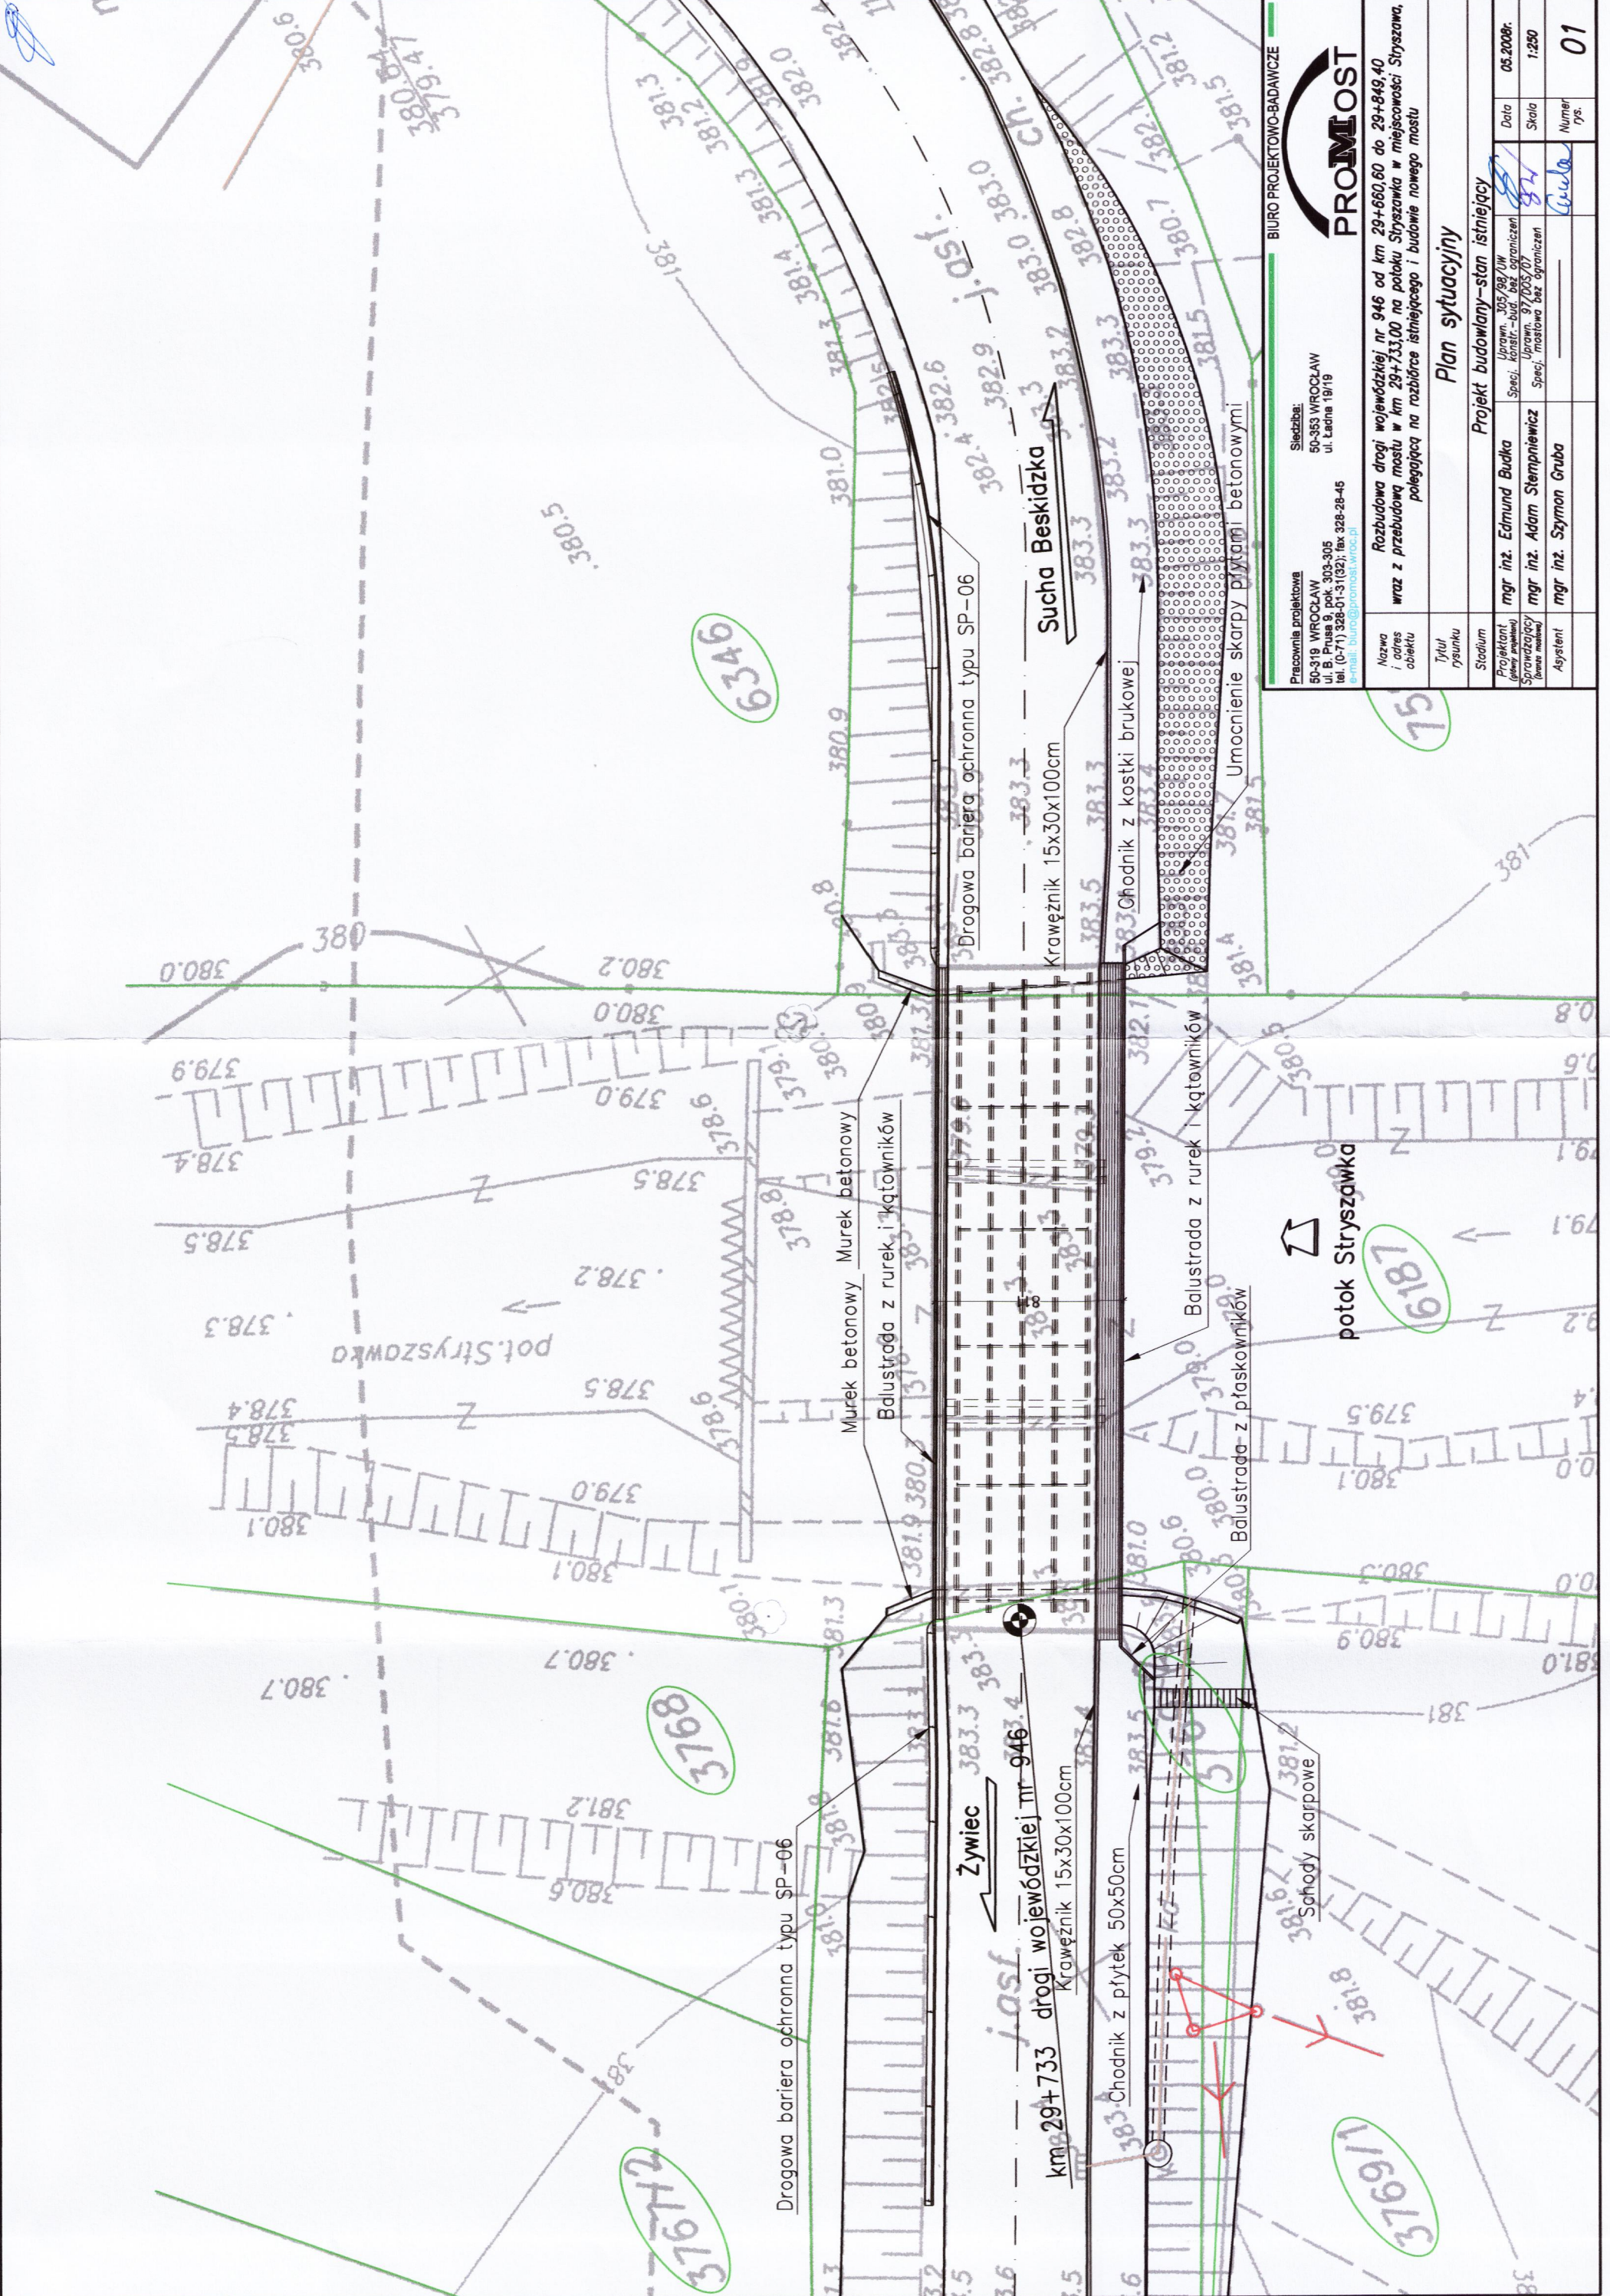

BIURO PROJEKTOWO-BADAWCZE

PROMIOST

Pracownia projektowa
50-319 WROCLAW
ul. B. Prusa 9, pok. 303-305
tel. (0-71) 328-01-31(32); fax 328-28-45
e-mail: biuro@promiost.wroc.pl

Siedziba:
50-353 WROCLAW
ul. Ładna 19/19

Plan sytuacyjny

Projekt budowlany - stan istniejący

Nazwa i adres obiektu	Rozbudowa drogi wojewódzkiej nr 946 od km 29+660,60 do 29+849,40 wraz z przebudową mostu w km 29+733,00 na potoku Stryżawka w miejscowości Stryżawka, polegająca na rozbiórce istniejącego i budowie nowego mostu		
Tytuł rysunku	Plan sytuacyjny		
Stadium	Projekt budowlany - stan istniejący		
Projektant (pełny podpis)	mgr inż. Edmund Budka	Uprawn. 305/98/1/W	Data
Sprawdzający (pełny podpis)	mgr inż. Adam Stempniewicz	Uprawn. 97/005/07	05.2008r.
Asystent	mgr inż. Szymon Gruba	Specj. mostowa bez ograniczeń	Skala
		Specj. mostowa bez ograniczeń	1:250
			Numery rys.
			01