


51 46

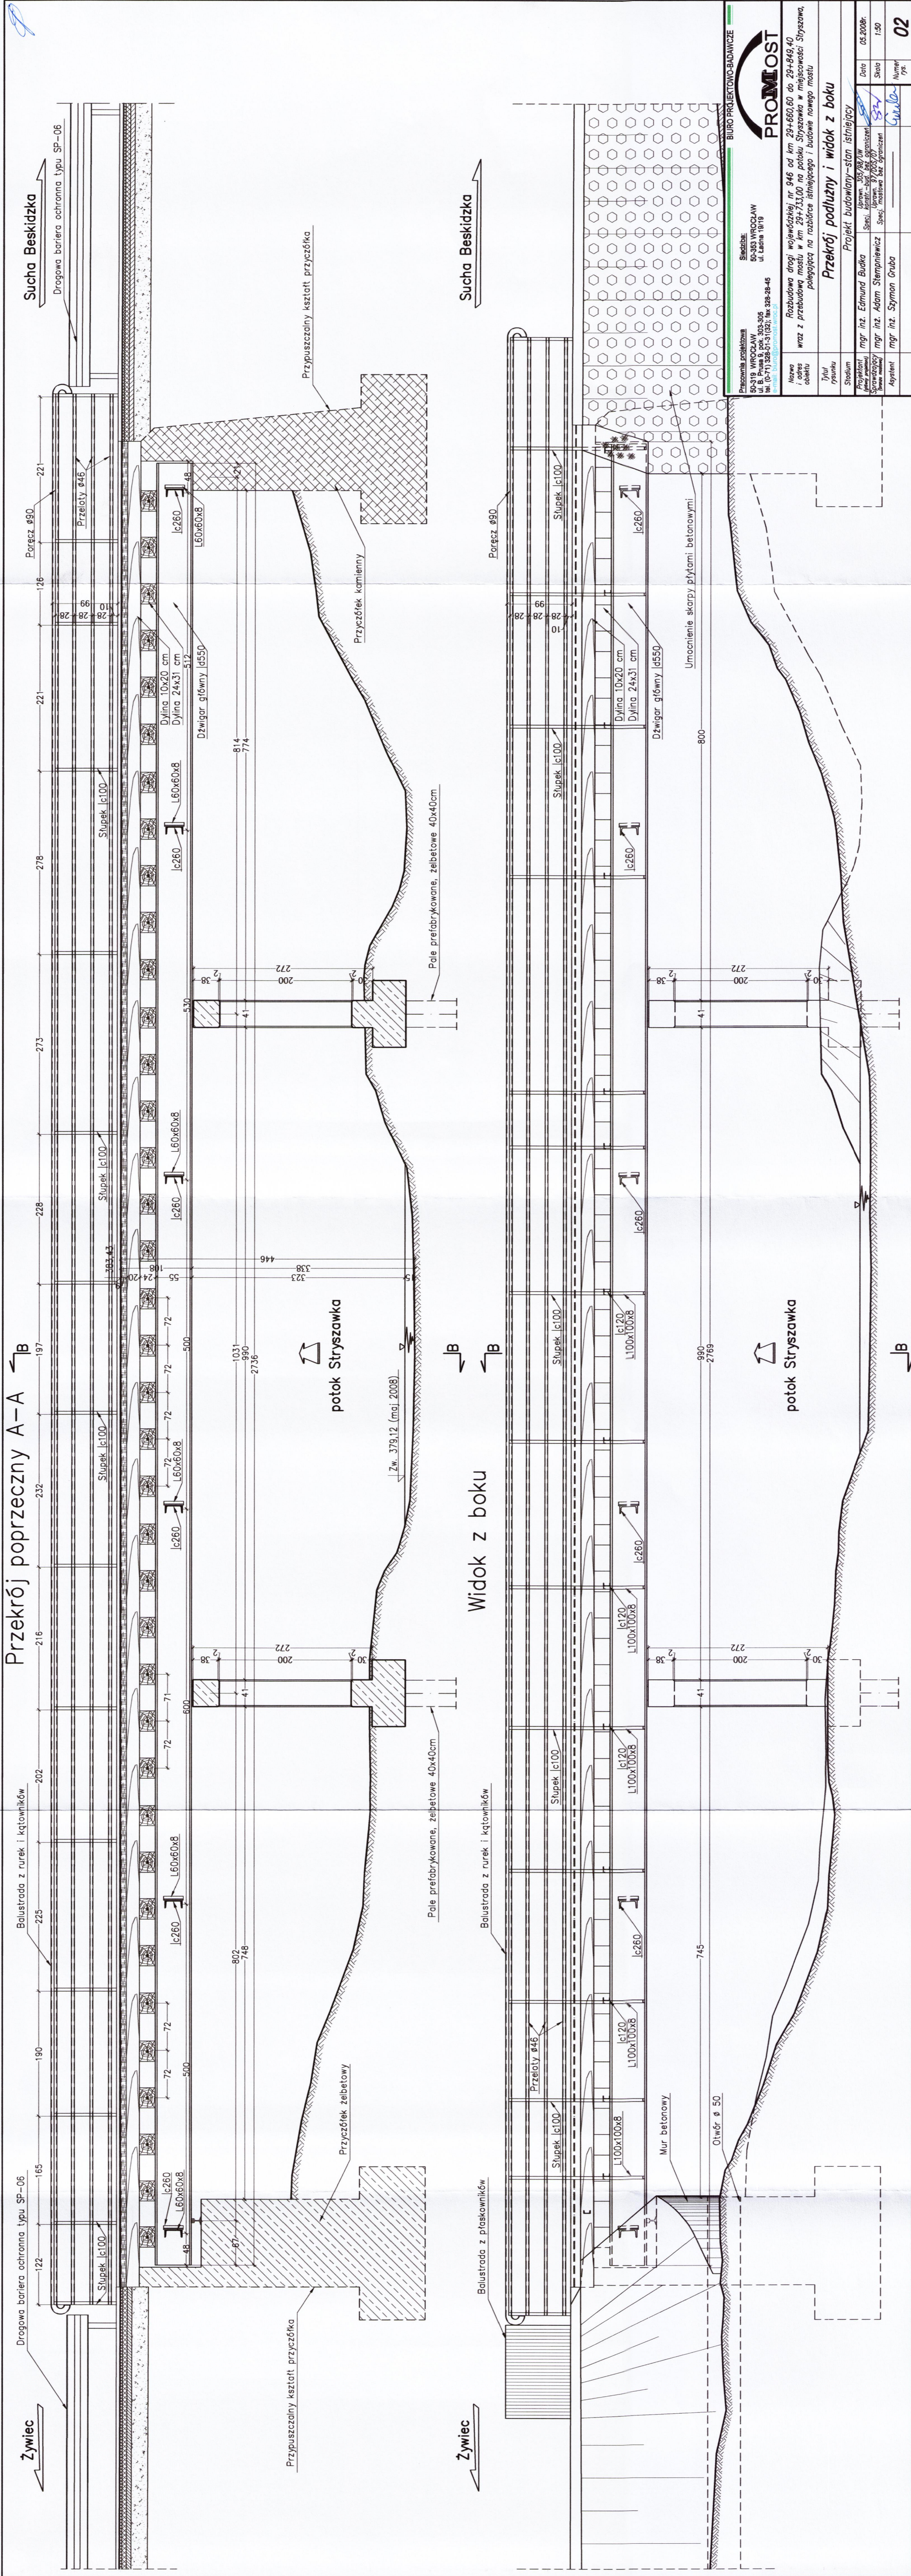

PRACOWNIA PROJEKTYWNA 60-319 WROCŁAW ul. Łódzka 10/11, 51-142 Wrocław tel. (0-71) 328-81-33, fax 328-28-46 www.buroprojektow-badawcze.pl		BIURO PROJEKTOWO-BADAWCZE PROMIOST Siedziba: 60-303 WROCŁAW ul. Łódzka 10/11, 51-142 Wrocław tel. (0-71) 328-81-33, fax 328-28-46	
Nazwa i adres obiektu Rozbudowa drogi wojewódzkiej nr 945 od km 29+600,60 do 29+849,40 wraz z przebudową mostu w km 29+733,00 na paloku Stryszawka w miejscowości Stryszawa, polegającą na rozbiórce istniejącego i budowie nowego mostu	Tytuł rysunku Przekrój podłużny i widok z boku	Stadium Projekt budowlany - stan istniejący	Data 05.2008r.
Projektant mgr inż. Edmund Budka	Tytuł rysunku Przekrój podłużny i widok z boku	Stadium Projekt budowlany - stan istniejący	Data 05.2008r.
Sprawdzający mgr inż. Adam Stępniewicz	Tytuł rysunku Przekrój podłużny i widok z boku	Stadium Projekt budowlany - stan istniejący	Data 05.2008r.
Asystent mgr inż. Szymon Gruba	Tytuł rysunku Przekrój podłużny i widok z boku	Stadium Projekt budowlany - stan istniejący	Data 05.2008r.