

WANTA
PROJEKTOWANIE DROG I MOSTÓW
 ul. Głogowska 10
 81-030 Kraków, ul. Głogowska 10
 telefon: 011 41 41 51 51 telefon fax: 011 41 41 51 51


Wykonawca: Zarząd Województwa Małopolskiego
 Adres: Budowa wschodniej obwodnicy woj. 9/5
 w ciągu drogi woj. 9/5
 Most na pot. Więckówka
 Most na pot. Więckówka

Projekt: Projekt wstępny
 Nazwa: Obiekt: inżynierskie
 Data: 7/1/2008/ZDW
 Skala: 1:500

Projektant: Kraków
 Imię i nazwisko: Andrzej Mikulski
 Data: 07.2010 r.


Opis: Wariant "B"
 Sytuacja

Przebieg ul. Kapielowej w/c ul. Kapielowej pod przestępem mostu
 Przejście podziemne w/c ul. Kapielowej pod przestępem mostu

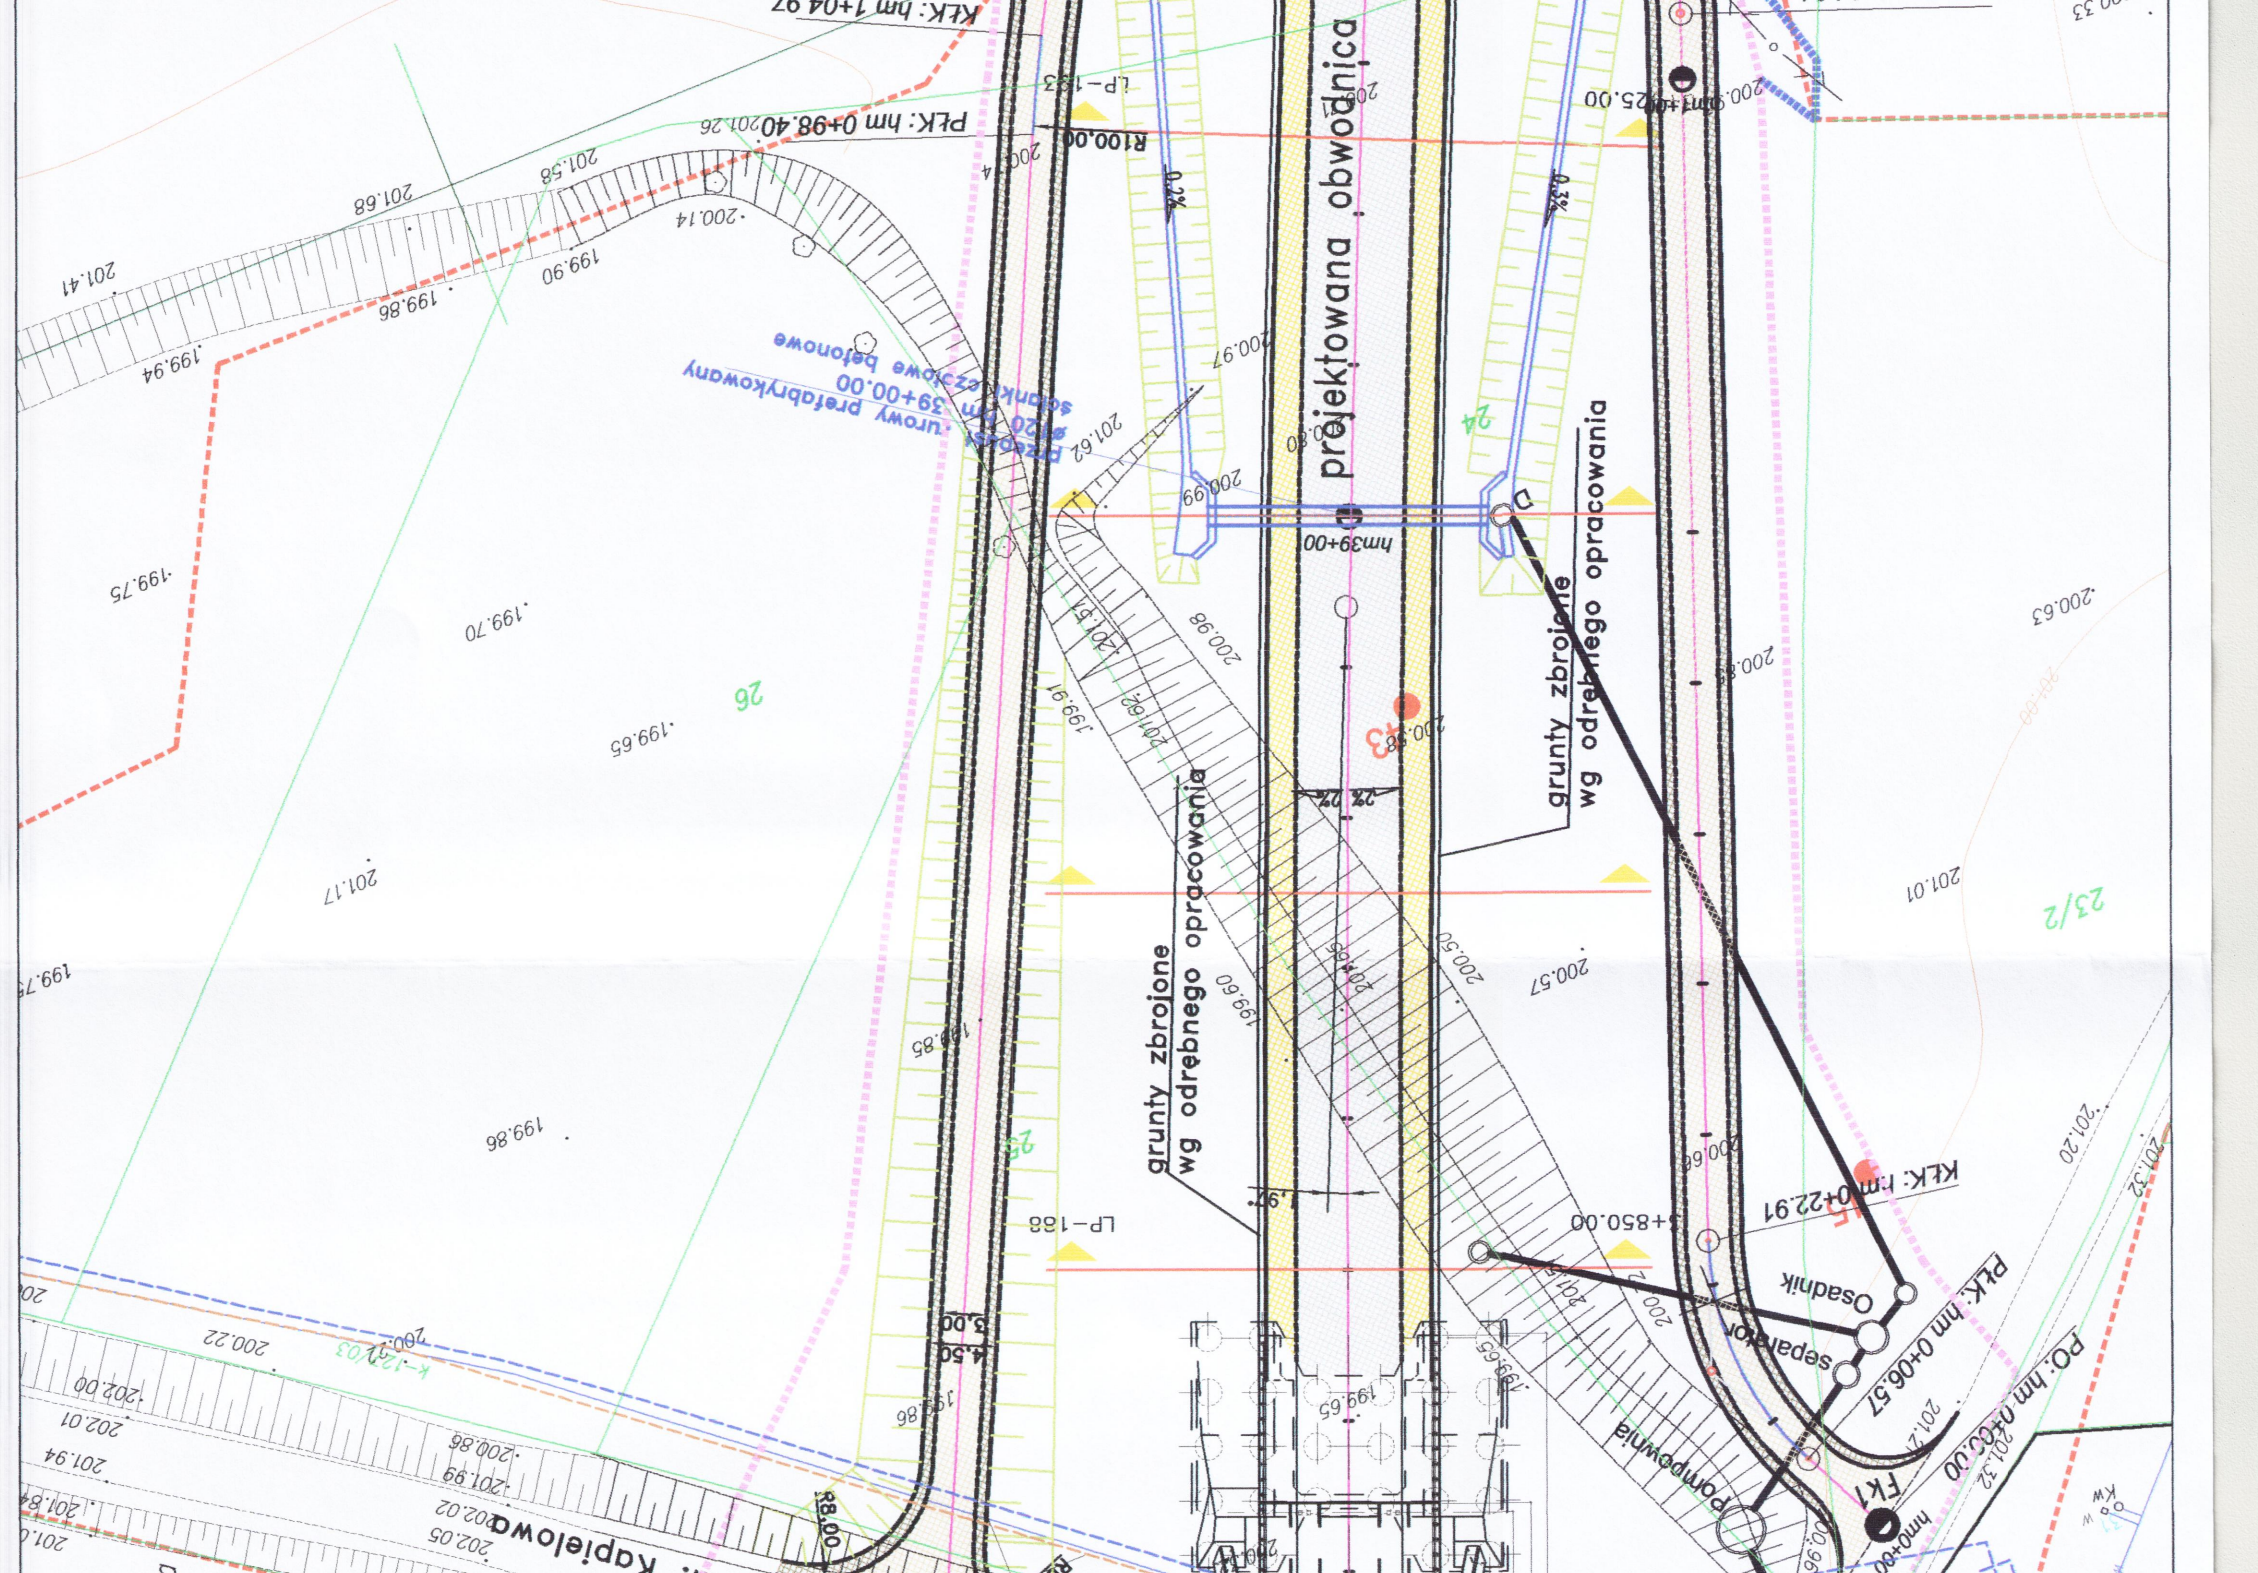

Most łukowy, żelbetonowy z pomostem kablobetonowym sprężonym. Lt=105.60 m. Wariant "B"
 (przejście dla zwierząt dużych i średnich, przejscie dla ul. Kapielowej)
 Obiekt dostosowany do wymagań MZMUiW Królowie umożliwiający budowę nowych podwyższonych wałów potoku Więckówka
 jako zadania własnego MZMUiW Inspektoratu Regionalnego w Tarnowie

Sytuacja
 Skala 1:500

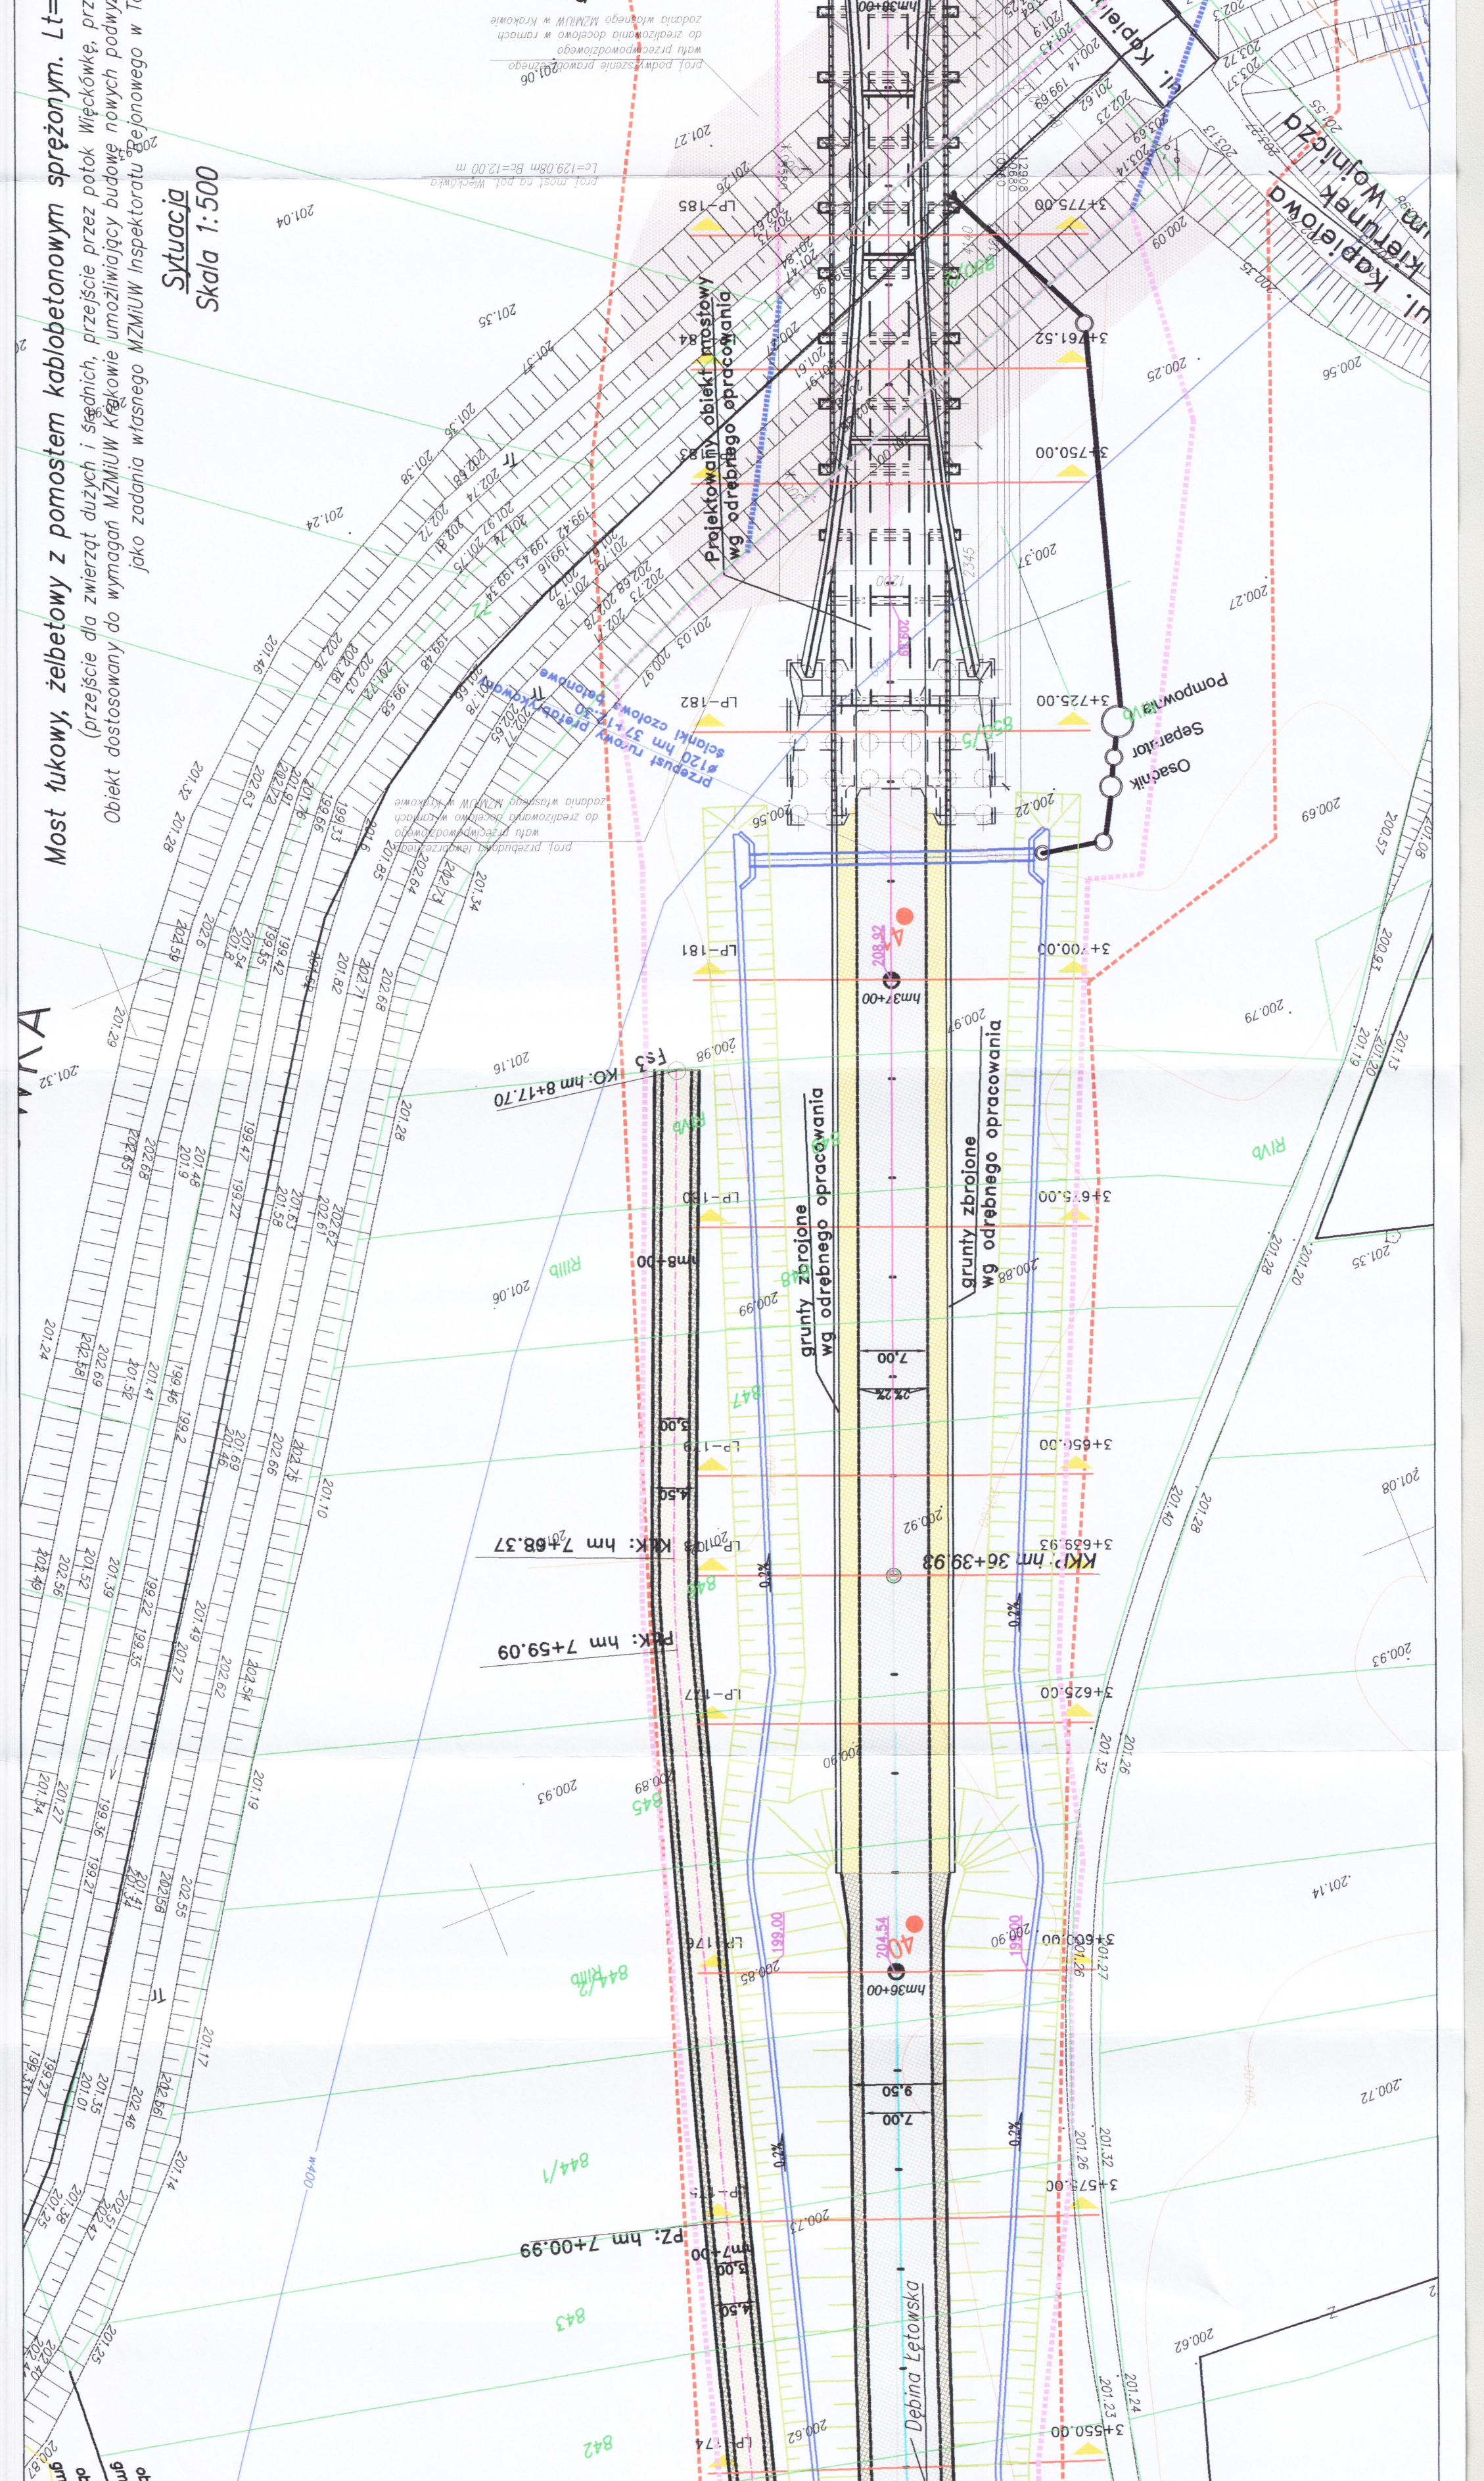

Stan: 07.2010 r.

Plan: 1:500
 Data wydruku: 18.12.2010, 14:11:17
 Słonek, 1:500
 ranczejm