




Przekrój B-B  
Skala 1:50

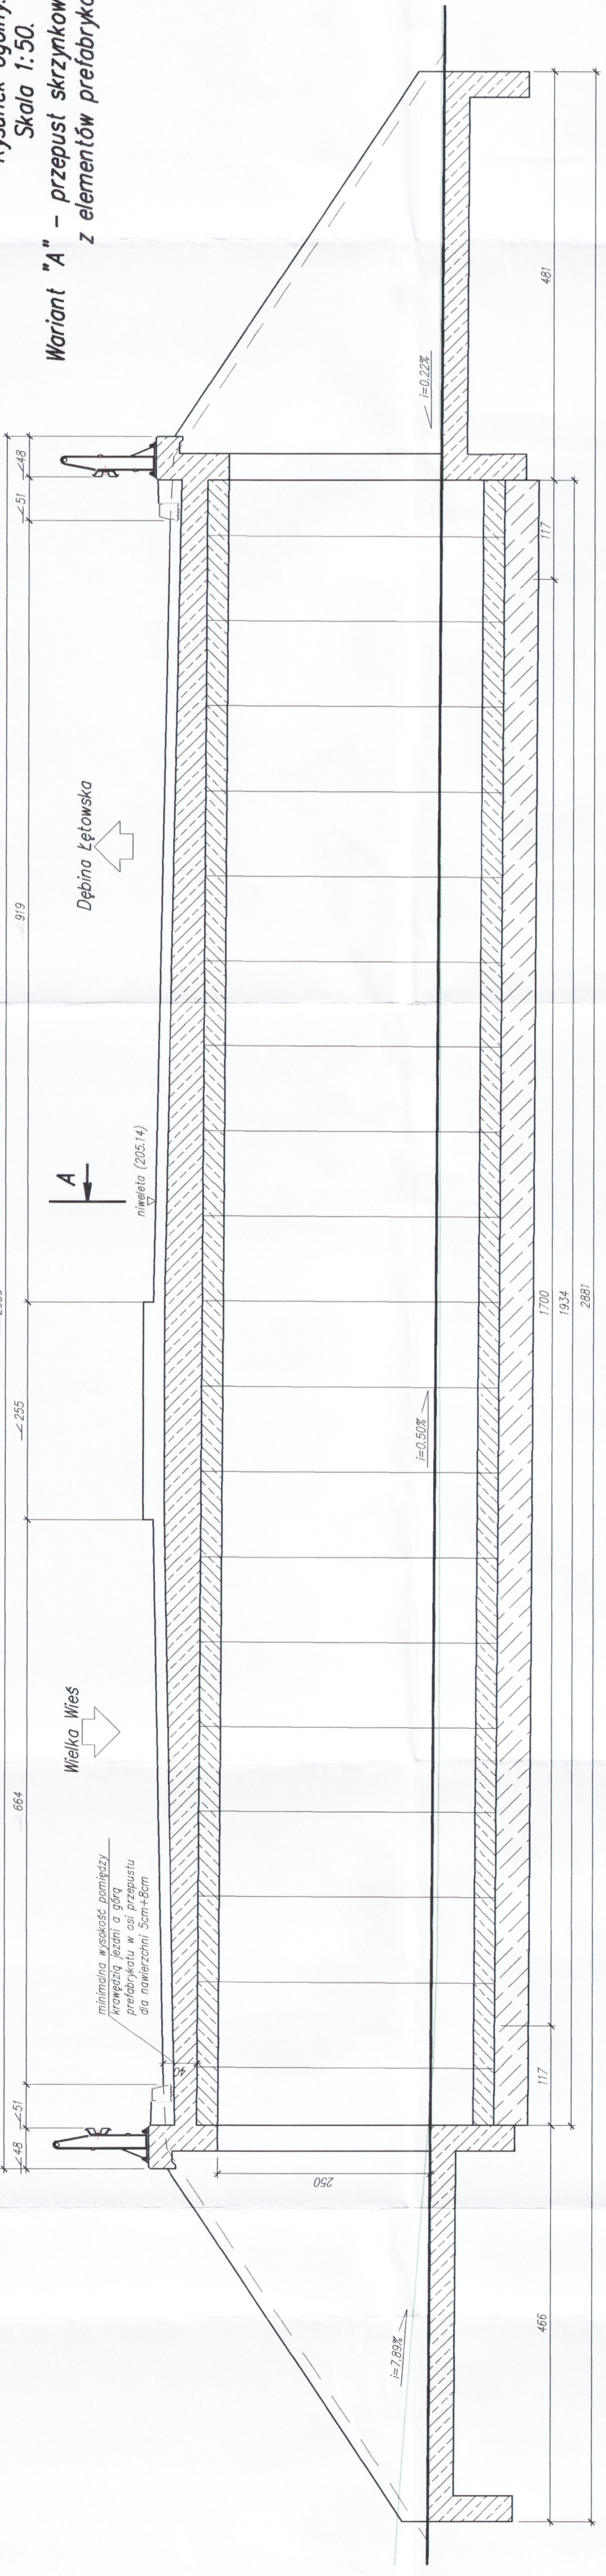

Przeście pieszo-rowerowe.  
Rysunek ogólny.  
Skala 1:50.

Wariant "A" - przepust skrzynkowy 300cm x 300cm z elementów prefabrykowanych.

Przekrój A-A  
Skala 1:50

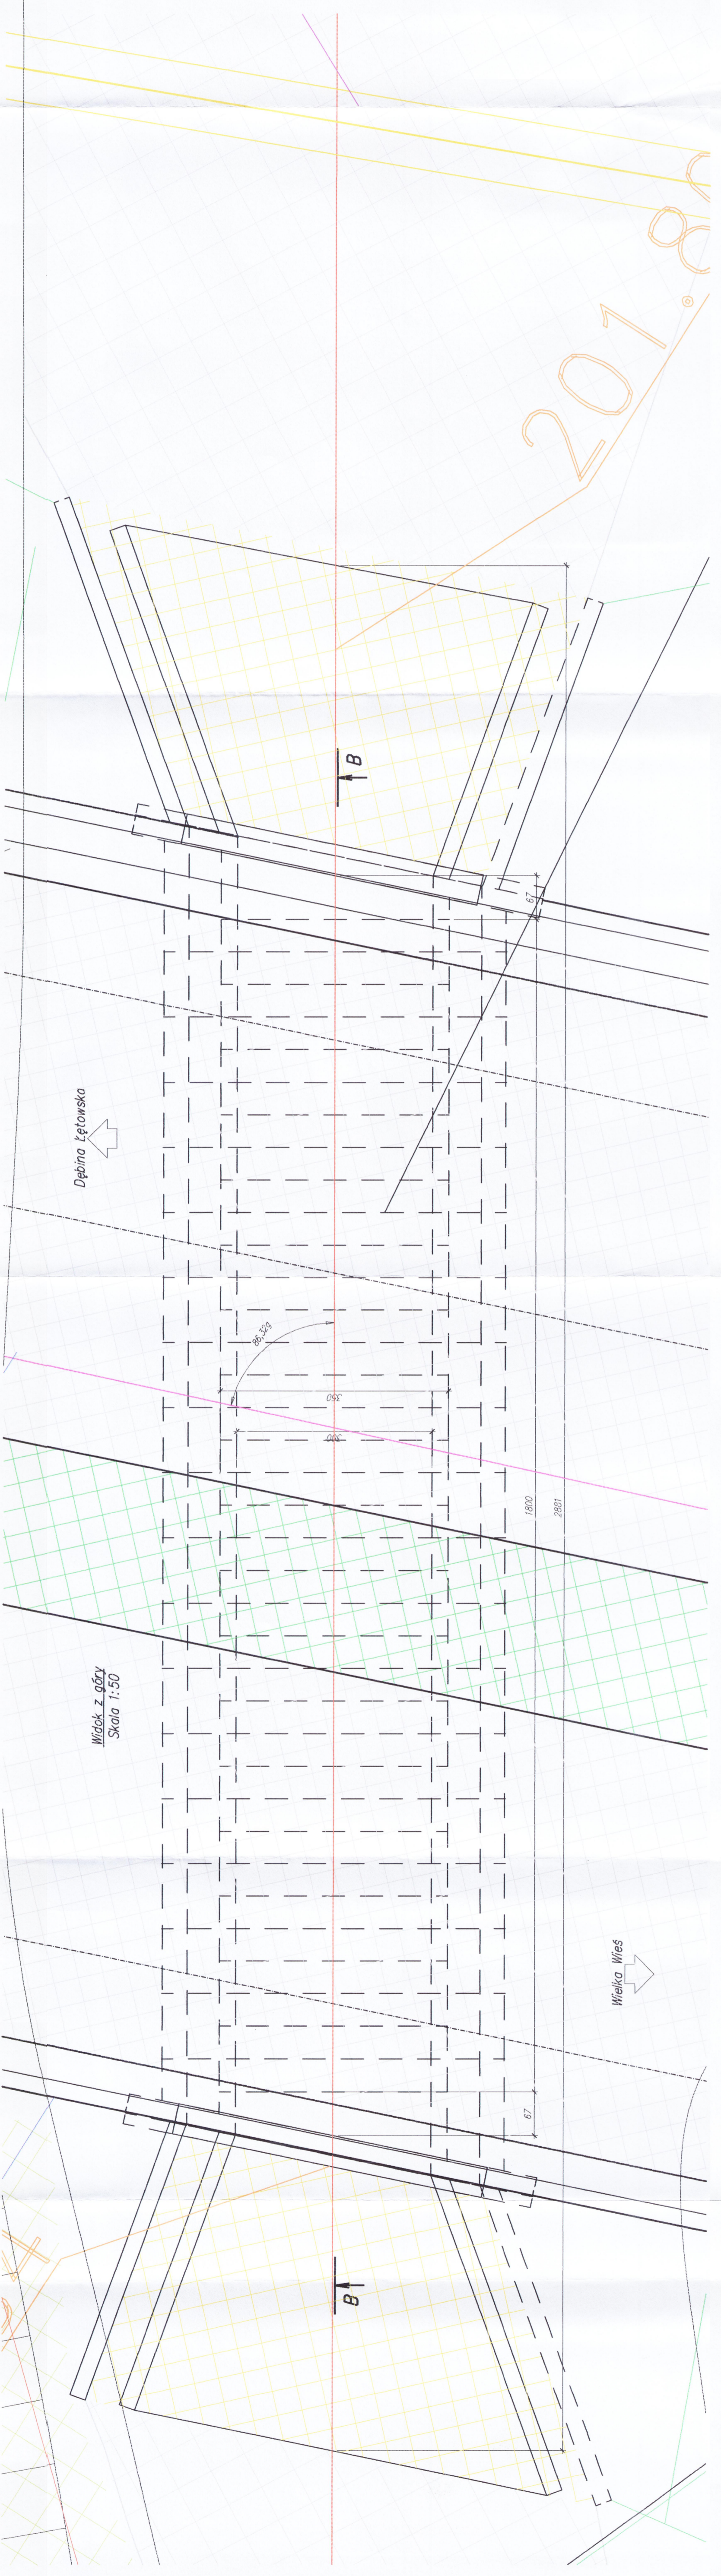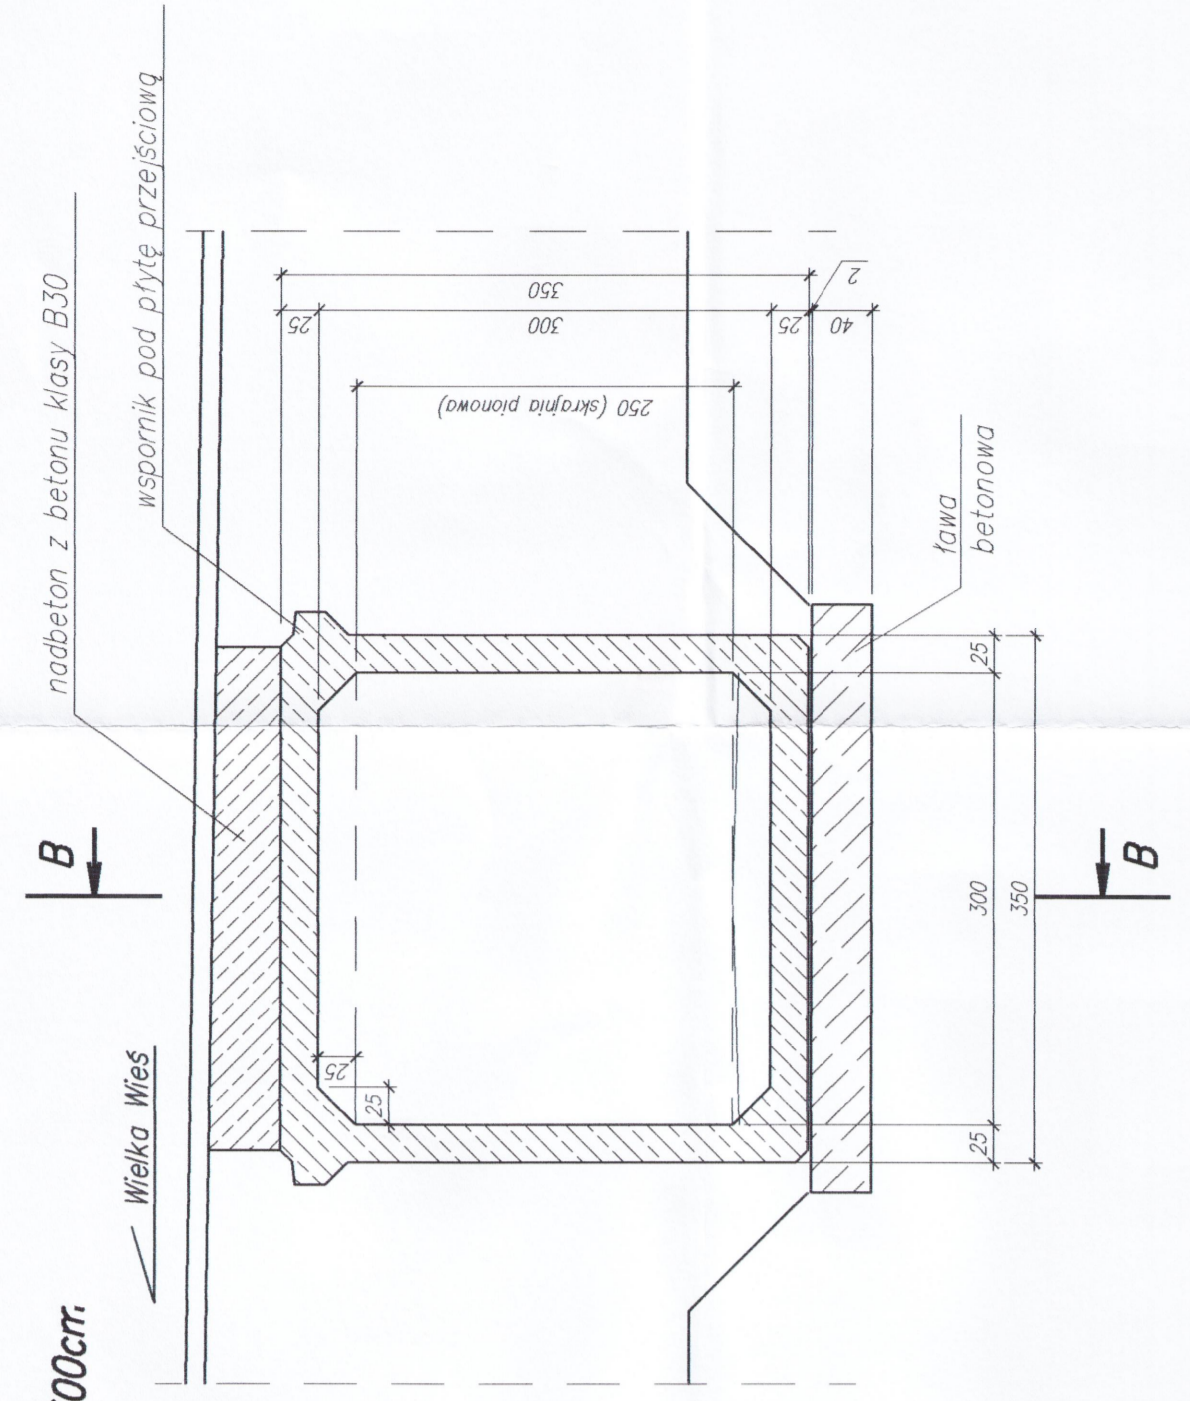

PROJEKTOWANIE DROG I MOSTÓW		WYKONANIE DOKUMENTACJI PROJEKTOWEJ	
Budowa wschodniej obwodnicy Wojnicza w ciągu drogi woj. 975			
Przeście pieszo-rowerowe			
Data wydruku: 18.12.2010. 13:48:12			
Skala: 1:50			
Nazwa: andrzej			
Plik: Y:\DOK\DKR_2009\2009\Wpnicza\wpr-przeście\wpr-przeście_3_0m-rysunek_ogólny.dwg			