




Przebieg pieszo-rowerowe.
Rysunek ogólny.
Skala 1:50.

Wariant "B" - przepust dwudzieli 450cm x 300cm
z elementów prefabrykowanych.

Przekrój B-B
Skala 1:50

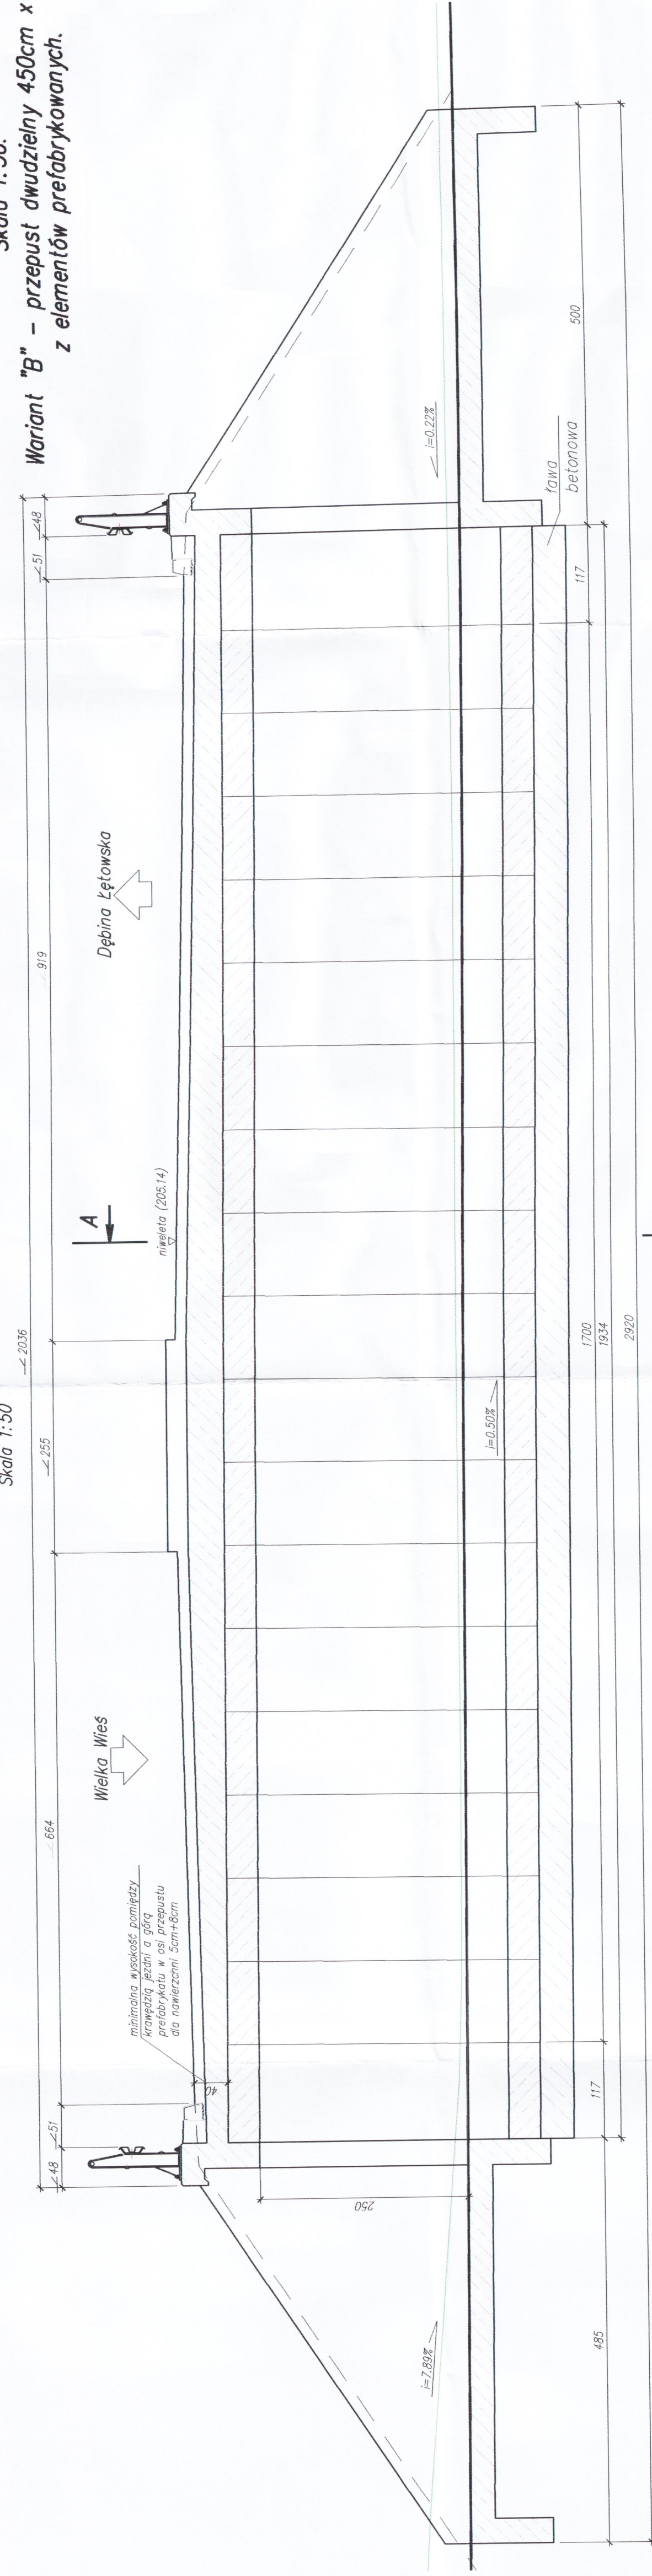

Przekrój A-A
Skala 1:50

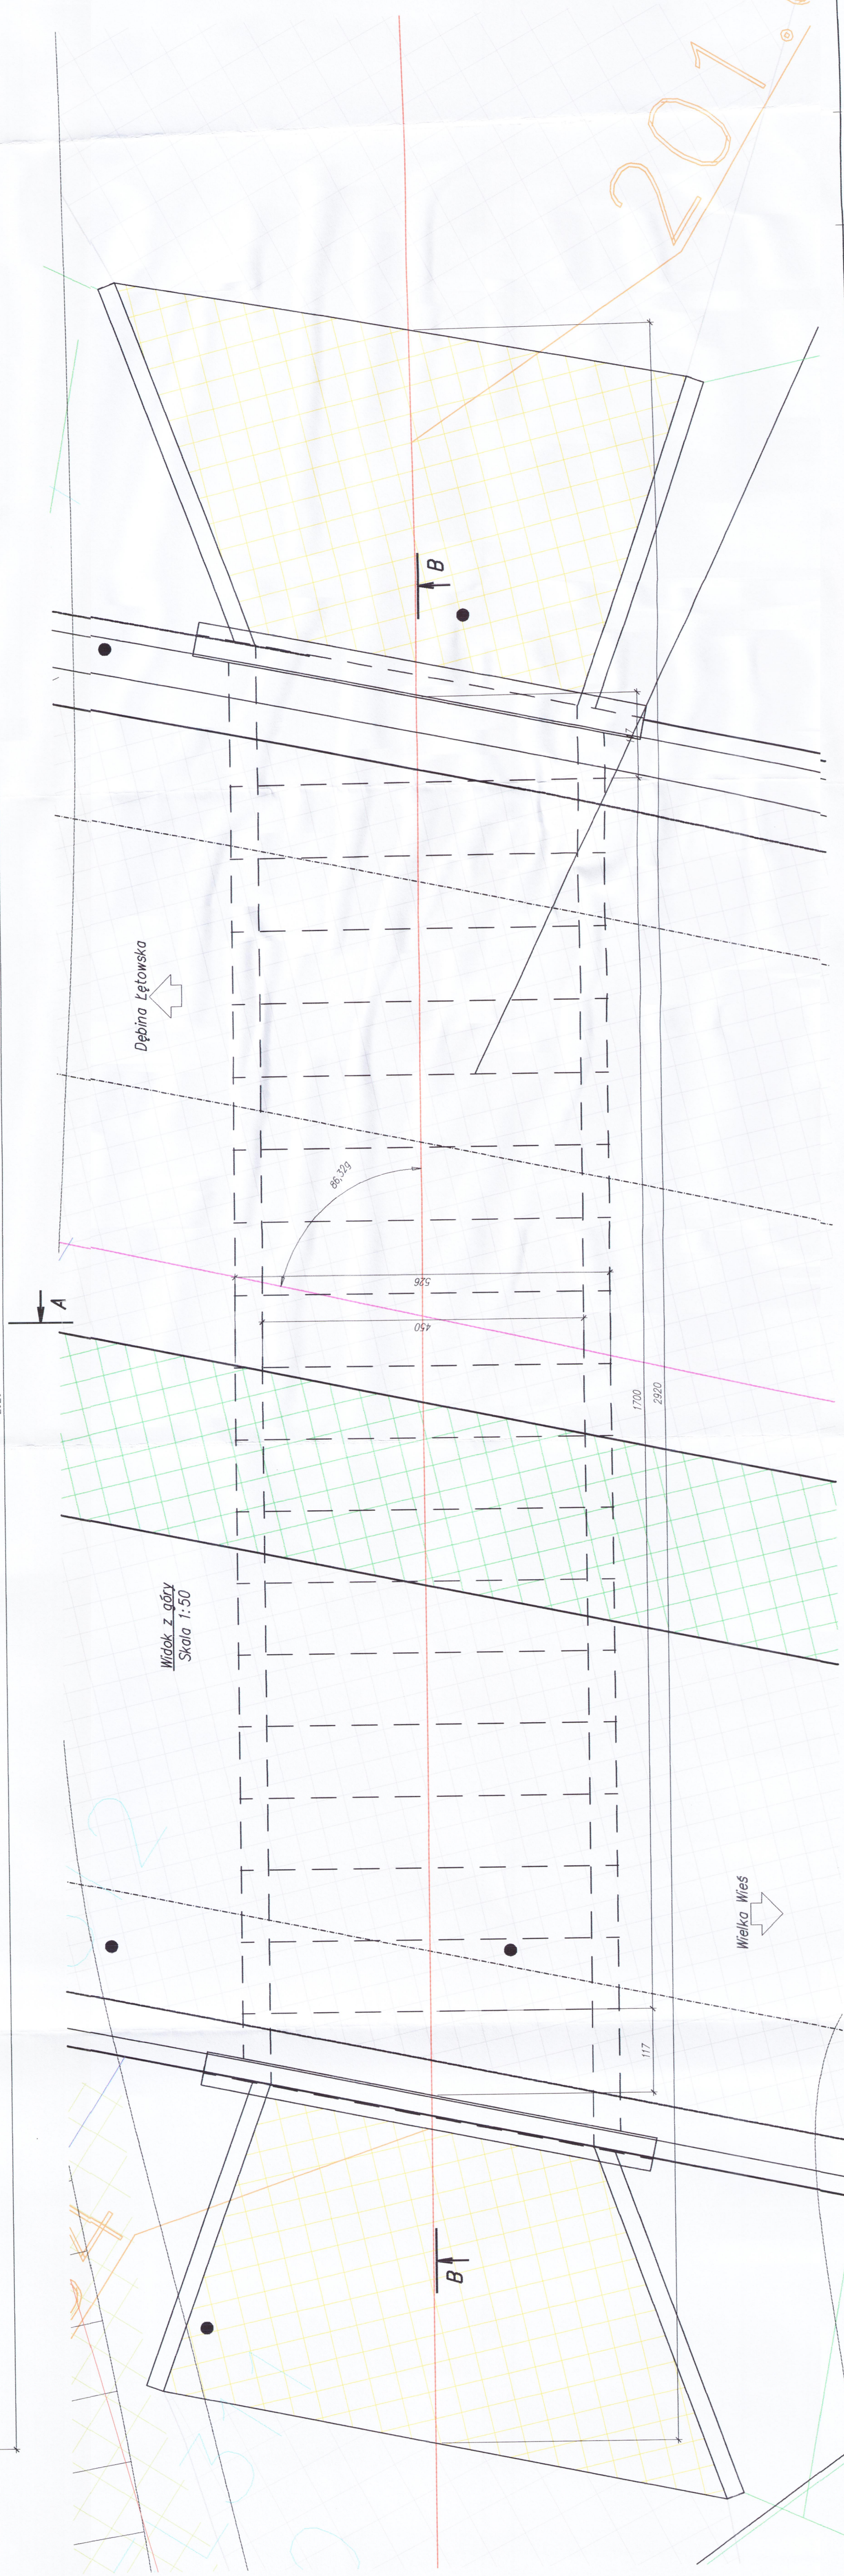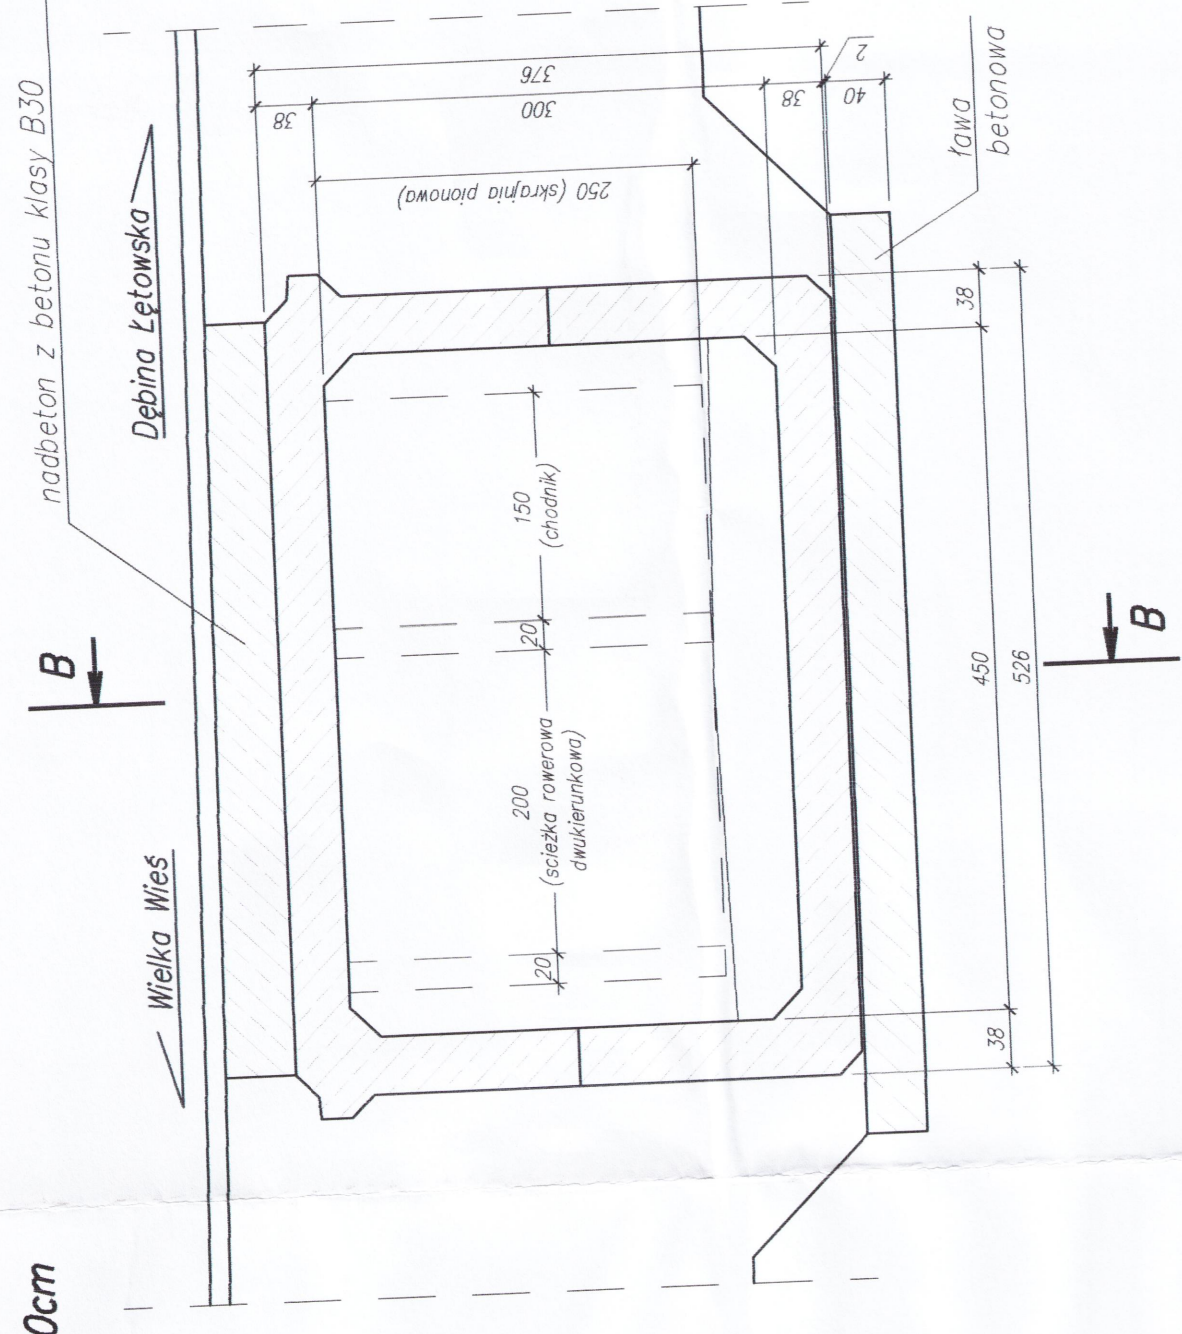

WANTZ		PROJEKTOWANIE DROG I MOSTÓW	
Zarząd Województwa Małopolskiego		ul. Słowackiego 10, 31-110 Kraków	
Budowa wschodniej obwodnicy Wojnicza w ciągu drogi woj. 975		Przebieg pieszo-rowerowe	
Projektant:	Andrzej Mikulaś	Projekt wykonany:	Opiekty inżynierskie
Wzrost:	12.2010 r.	Skala:	1:100
Projektant:	Ewa Przybyłowicz	Projekt wykonany:	71/1/2008/ZDW
Wzrost:	12.2010 r.	Projekt wykonany:	Opiekty inżynierskie
Projektant:	Andrzej Mikulaś	Projekt wykonany:	Opiekty inżynierskie
Wzrost:	12.2010 r.	Projekt wykonany:	Opiekty inżynierskie