


7.128.14.14.1.1
7.128.14.14.1.3
7.128.14.14.1.4

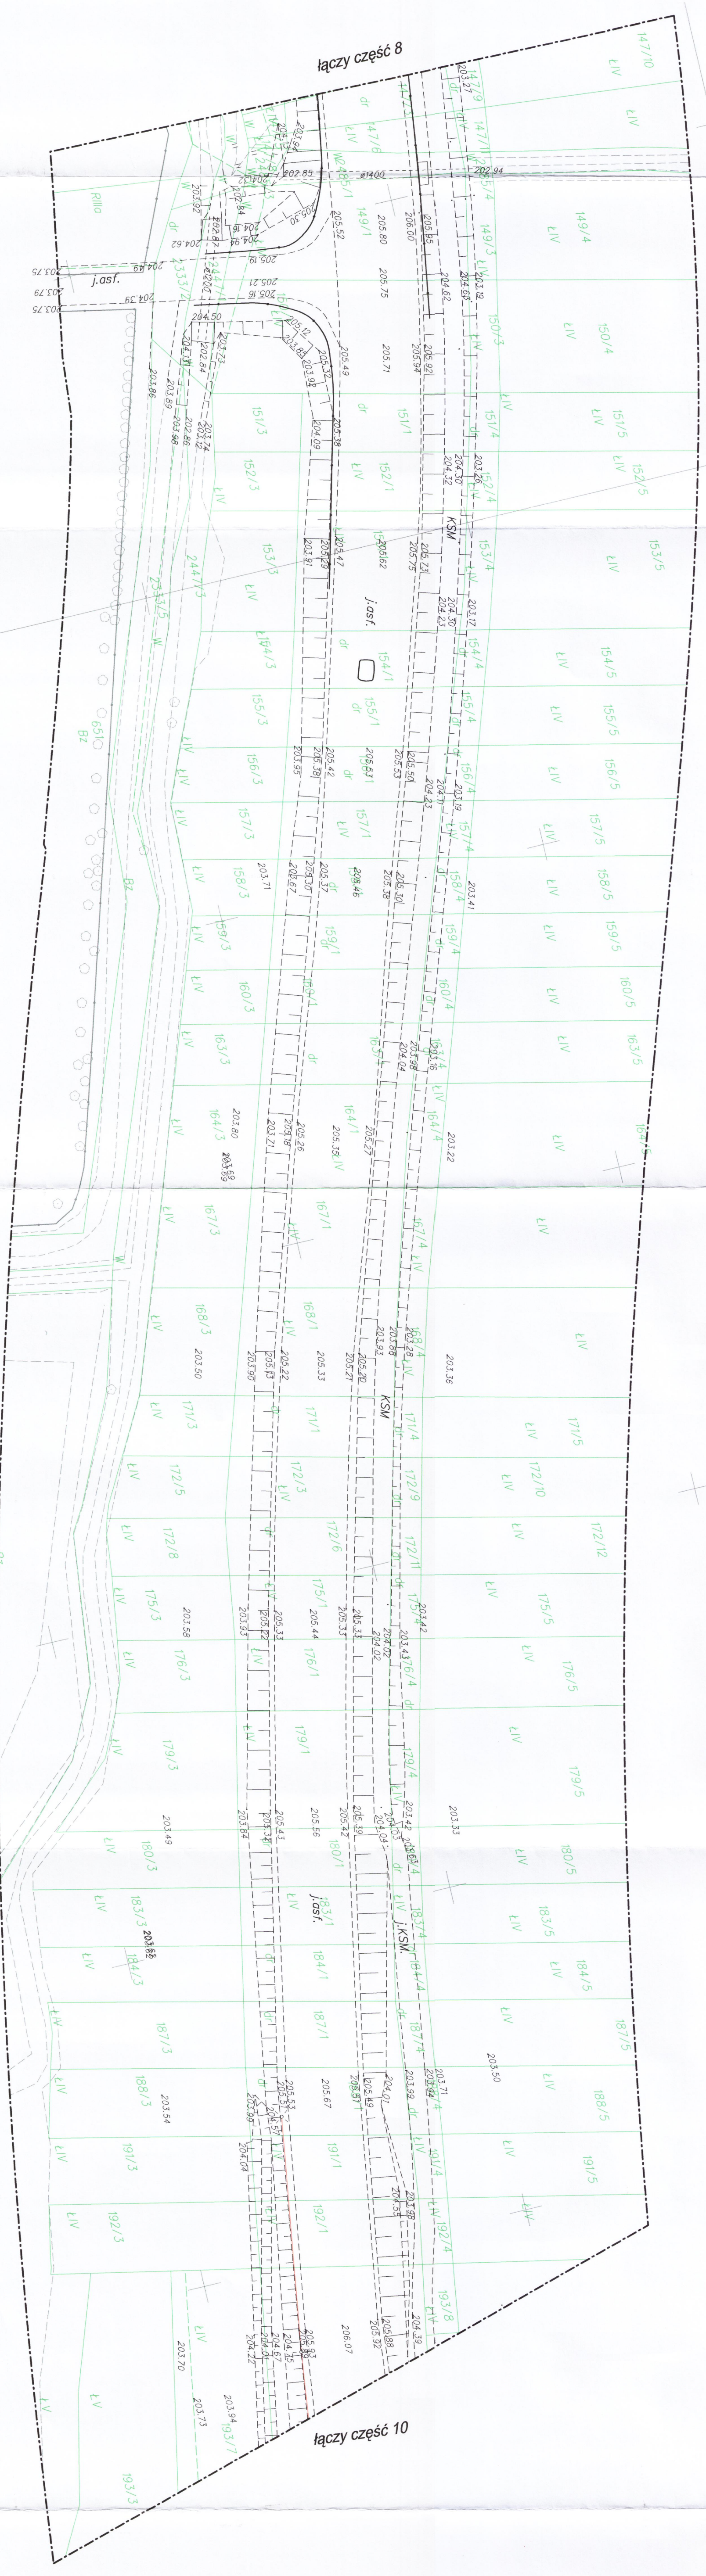

STAROSTWO POWIATOWE W PROSZOWICACH
Wydział Śanitaryjny, Kaskada I Sieciowiska Międzyobsiedlami
Wskazaniem na niniejszej mapie sieci uzbrojona terenowo zostały zidentyfikowane, a dokumenty powiatowe w wyroku inwestycyjnym przyjęto do realizacji w wyroku inwestycyjnym...
2011-09-08


STAROSTWO POWIATOWE W PROSZOWICACH
Wydział Śanitaryjny, Kaskada I Sieciowiska Międzyobsiedlami
Wskazaniem na niniejszej mapie odcinki i dokumenty powiatowe w wyroku inwestycyjnym...
2011-09-08

mgr inż. Wojciech Gąbka
Geodeta Powiatowy

OPTIMA OPTIMA BG
ul. Stocznikowa 3
16-110 KRAKÓW
tel. (+48) 12 410 30 70
fax (+48) 12 410 11 51
www.optima.pl

Geoprosjekt
Kierownik: mgr inż. Rafał Wójcik
Zespół: Urszula Dobrowolska, Przemysław...

24.08.2011

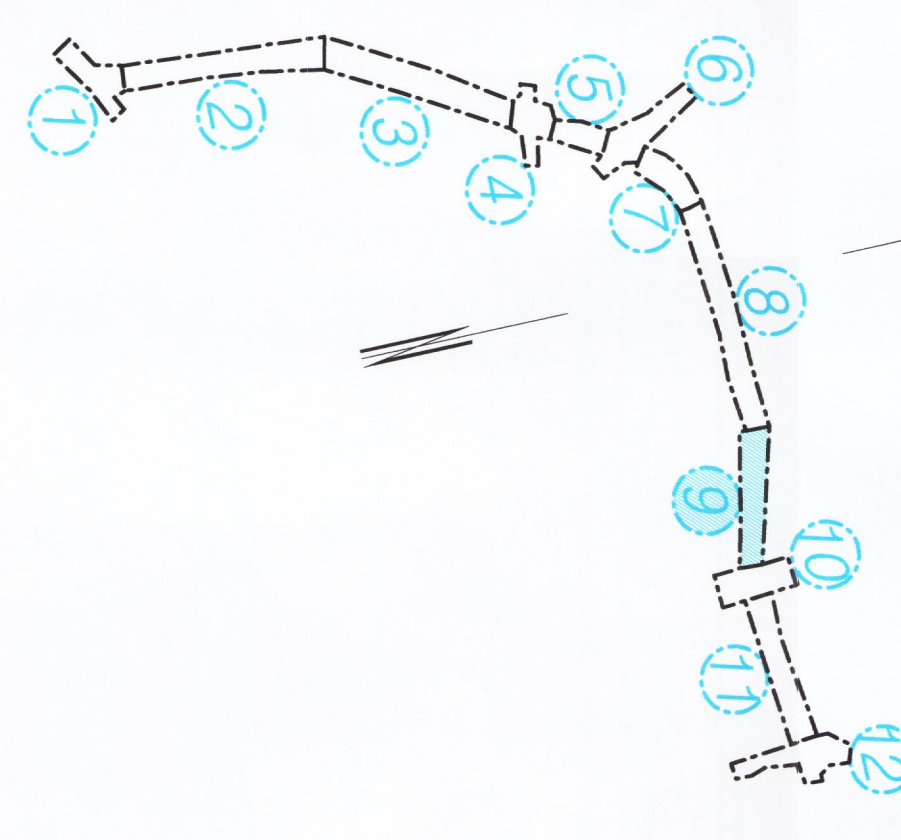

część 9

30-709 Kraków, ul. Stocznikowa 3

OPTIMA BG

Nr zlec.	1417	Opis:	Obwodnica Proszowic
			Miejsce: Proszowice gmina: Proszowice

Układ poziomy: 2000/21
Układ pionowy: Kronstadt
Wykonai dnia: 24.08.2011

OPTIMA
mgr inż. Rafał Wójcik
Geodeta uprawniony w 2007 r.