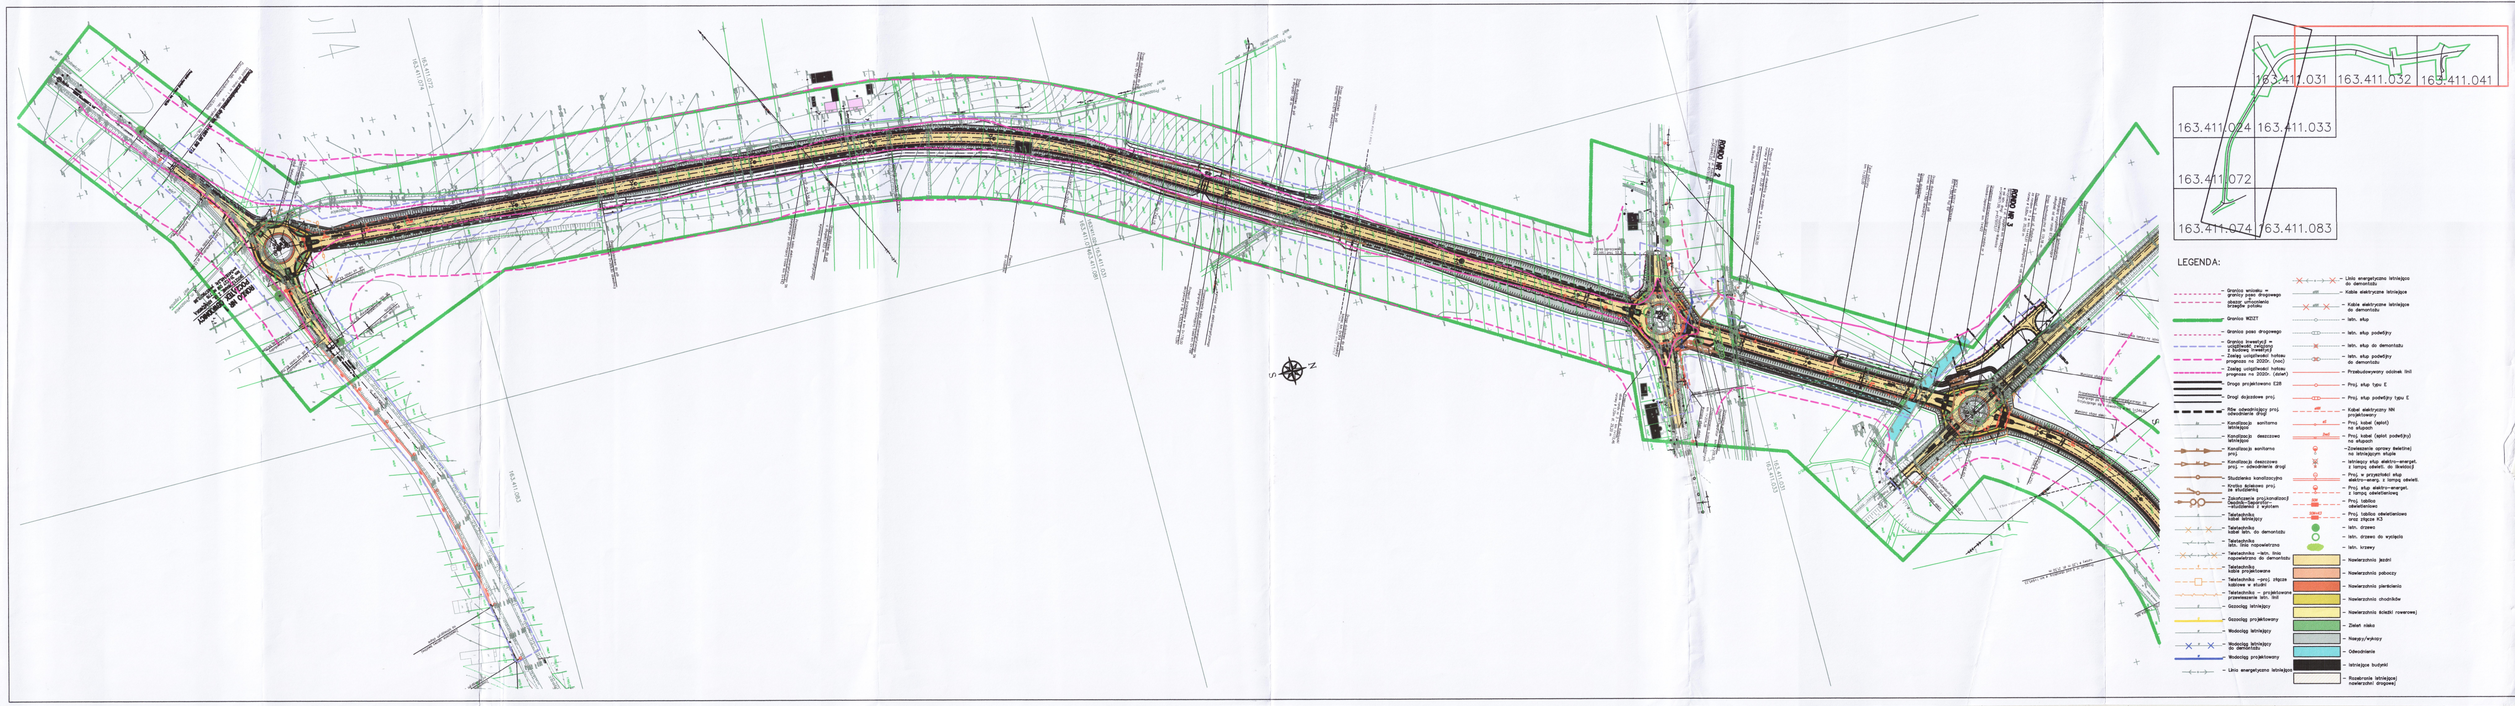
163.411.031
163.411.032
163.411.041
163.411.024
163.411.033
163.411.072
163.411.074
163.411.083
LEGENDA:
Granice wniosku = granicy pas drogowego
Granice opracowania projekt zmiany
Granice WZZT
Granice pasa drogowego
Granice inwestycji = urządzenia związane z budową drogi
Zasięg oddziaływań hałasu prognoza na 2020r. (wsc)
Zasięg oddziaływań hałasu prognoza na 2030r. (skrw)
Drogi projektowane DZR
Drogi dojazdowe proj.
Rów odwadniający proj. odwadnianie drogi
Kanalizacja sanitarna istniejąca
Kanalizacja deszczowa istniejąca
Kanalizacja sanitarna proj.
Kanalizacja deszczowa proj. – odwadnianie drogi
Studzienka kanalizacyjna
Krużka ściekowa proj. na studzienkę
Zawieszenie przyłączeniowe – studzienki z wyłazem
Tabliczkowka kabel istniejący
Tabliczkowka kabel istn. do demontażu
Tabliczkowka kabel projektowane
Tabliczkowka kable projektowane
Tabliczkowka – istn. słup napowietrzne do demontażu
Tabliczkowka kable projektowane
Tabliczkowka – opraj złącza kablowe w studni
Tabliczkowka – projektowane przewieszenie istn. linii
Gazociąg istniejący
Gazociąg projektowany
Wodociąg istniejący
Wodociąg istniejący do demontażu
Wodociąg projektowany
Linia energetyczna istniejąca
Linia energetyczna istniejąca do demontażu
Kable elektryczne istniejące
Kable elektryczne istniejące do demontażu
Kable elektryczne istniejące kolizyjne z wiatą
istn. słup
istn. słup podwójny
istn. słup do demontażu
istn. słup podwójny do demontażu
Przebudowywany odcinek linii
Proj. słup typu E
Proj. słup podwójny typu E
Kabel elektryczny NN projektowany
Proj. kabel (splot)
Proj. kabel (splot podwójny)
-Zawieszenie oprawy oświetl. na istniejącym słupie
istniejący słup elektro-energet. z lampą oświet. do likwidacji
Proj. z przyległości słup elektro-energ. z lampą oświet.
Proj. słup elektro-energet. z lampą oświetleniową
Proj. tablica oświetleniowa
Proj. tablica oświetleniowa oraz złącze RZ
istn. drzewo
istn. drzewo do wycięcia
istn. krzewy
Nawierzchnia jezdni
Nawierzchnia pobocza
Nawierzchnia placu/zatok
Nawierzchnia chodników
Nawierzchnia ścieżki rowerowej
Zieleń niska
Nasypy/wykopy
Odwodnienie
Istniejące budynki
Rozebrane istniejące nawierzchni drogowej