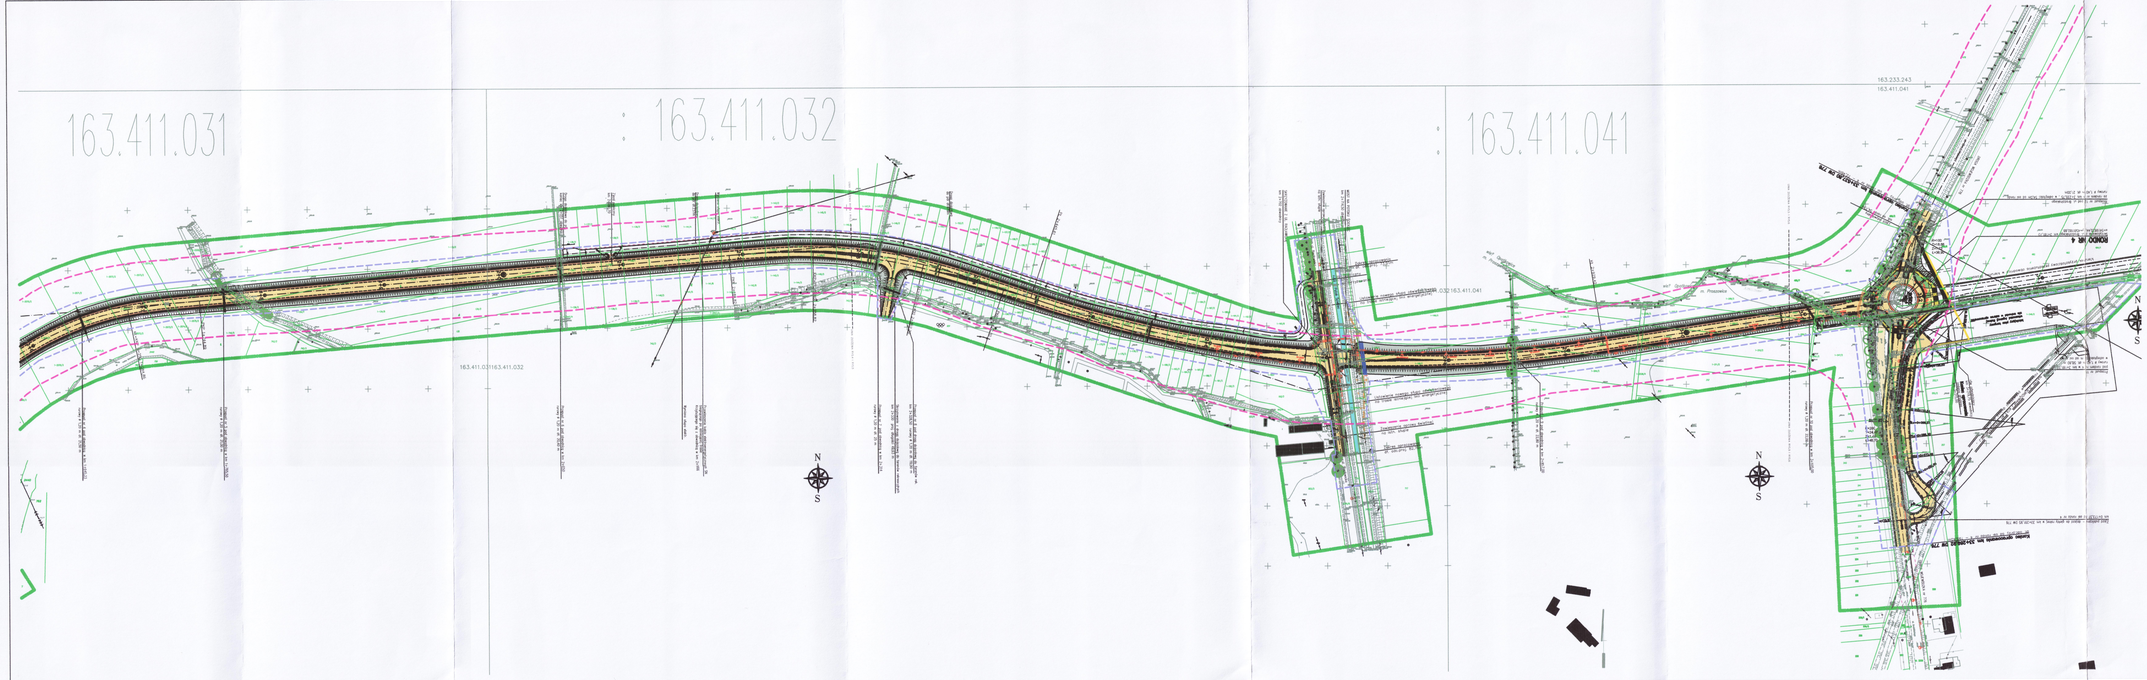
163.411.031
: 163.411.032
: 163.411.041
163.411.031
163.411.032
163.411.041
163.411.024
163.411.033
163.411.072
163.411.074
163.411.083
LEGENDA:
Granica wniosku = granicy pasa drogowego
obszar odwodnienia brzegów pobiału
Granica NDZT
Granica pasa drogowego
Granica inwestycji = ustalenia wstępnej z liniową inwestycją
Zasięg ustalonych hałasu prognoza na 2020r. (nad)
Zasięg ustalonych hałasu prognoza na 2020r. (dzień)
Droga projektowana E28
Drogi dojazdowe proj.
Rów odwodniający proj. odwodnienia drogi
Kanalizacja sanitarna istniejąca
Kanalizacja deszczowa istniejąca
Kanalizacja sanitarna proj.
Kanalizacja deszczowa proj. – odwodnienie drogi
Studzienka kanalizacyjna
Krótka dylatowa proj. ze studzienką
Zakończenie proj.kanalizacji Deszczów – Sanitarnej – studzienka z wyrzutem
Teletechnika kabel istniejący
Teletechnika kabel istn. do demontażu
Teletechnika istn. linia napowietrzna
Teletechnika – istn. linia napowietrzna do demontażu
Teletechnika kabel projektowana
Teletechnika – proj. złącze kablowe w studni
Teletechnika – projektowane przewieszenie istn. linii
Gazociąg istniejący
Gazociąg projektowany
Wodociąg istniejący
Wodociąg istniejący do demontażu
Wodociąg projektowany
Linia energetyczna istniejąca
Linia energetyczna istniejąca do demontażu
Kabla elektryczna istniejąca
Kabla elektryczna istniejąca do demontażu
Istn. słup
Istn. słup podwójny
Istn. słup do demontażu
Istn. słup podwójny do demontażu
Przekuwywany odcinek linii
Proj. słup typu E
Proj. słup podwójny typu E
Kabel elektryczny NN projektowany
Proj. kabel (sprzęt) na słupach
Proj. kabel (sprzęt podwójny) na słupach
Zwieszenie opraw świetlnej na istniejącym słupie
Istniejący słup elektro-energet. z lampą oświetl. do likwidacji
Proj. w przyszłości słup elektro-energ. z lampą oświetl.
Proj. słup elektro-energet. z lampą oświetleniową
Proj. tablica oświetleniowa
Proj. tablica oświetleniowa oraz płycze K3
Istn. drzewo
Istn. drzewo do wycięcia
Istn. krzewy
Nawierzchnia jezdni
Nawierzchnia pobocza
Nawierzchnia pierścienia
Nawierzchnia chodników
Nawierzchnia ścieżki rowerowej
Zieleń niska
Nasypy/wykopy
Odwodnienie
Istniejące budynki
Rozebrania istniejącej nawierzchni drogowej