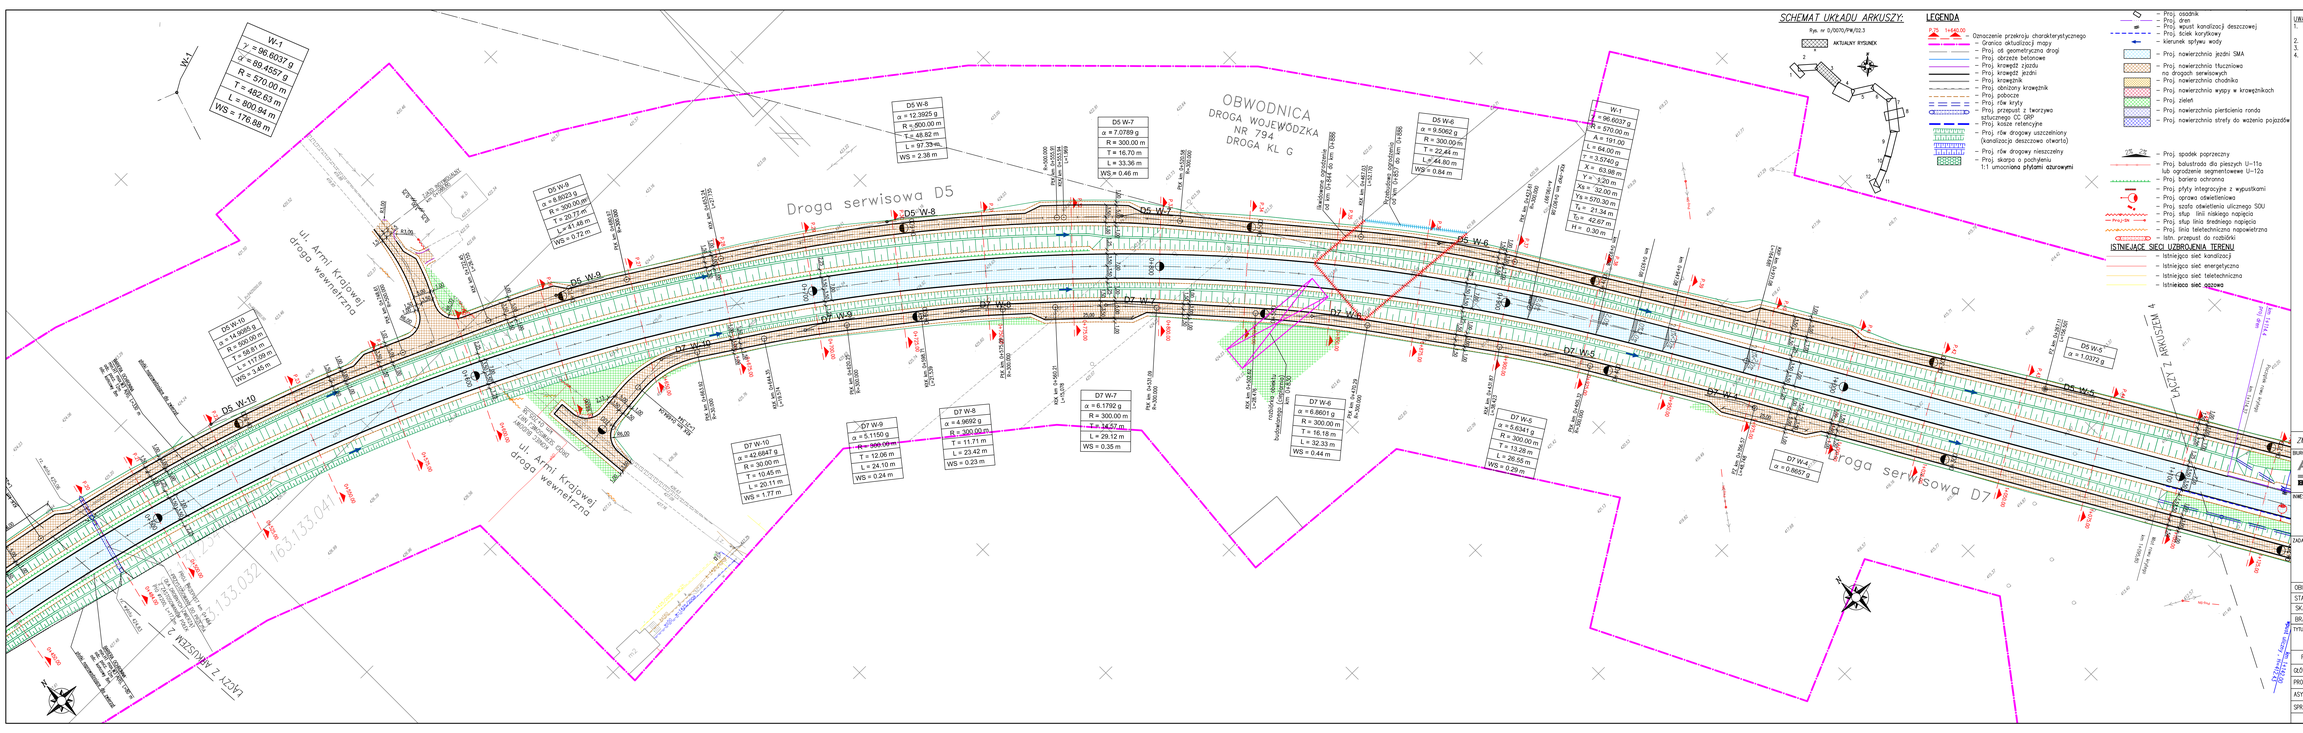
W-1
l = 96.6037 g
α = 89.4567 g
R = 570.00 m
T = 492.93 m
L = 800.94 m
WS = 176.88 m
OBWODNICA
DROGA WOJEWÓDZKA
NR 794
DROGA KL G
Droga serwisowa D5
Droga serwisowa D7
ul. Armii Krajowej
droga wewnętrzna
D5 W-8
α = 12.3925 g
R = 800.00 m
T = 48.82 m
L = 97.33 m
WS = 2.38 m
D5 W-7
α = 7.0789 g
R = 300.00 m
T = 16.70 m
L = 33.36 m
WS = 0.46 m
D5 W-6
α = 9.5062 g
R = 300.00 m
T = 22.43 m
L = 44.80 m
WS = 0.84 m
D5 W-9
α = 6.6033 g
R = 200.00 m
T = 20.72 m
L = 41.48 m
WS = 0.72 m
D5 W-10
α = 14.9085 g
R = 150.00 m
T = 58.01 m
L = 111.08 m
WS = 1.40 m
D7 W-10
α = 42.6847 g
R = 50.00 m
T = 10.45 m
L = 20.11 m
WS = 1.77 m
D7 W-9
α = 5.1150 g
R = 100.00 m
T = 12.06 m
L = 24.10 m
WS = 0.24 m
D7 W-8
α = 4.9692 g
R = 300.00 m
T = 11.71 m
L = 23.42 m
WS = 0.23 m
D7 W-7
α = 6.1792 g
R = 300.00 m
T = 14.57 m
L = 29.12 m
WS = 0.35 m
D7 W-6
α = 6.6601 g
R = 300.00 m
T = 15.16 m
L = 32.33 m
WS = 0.44 m
D7 W-5
α = 5.6341 g
R = 300.00 m
T = 13.28 m
L = 26.55 m
WS = 0.29 m
D7 W-4
α = 0.6627 g
D5 W-5
α = 1.0372 g
W-1
l = 96.6037 g
R = 570.00 m
T = 191.00 m
L = 64.00 m
τ = 3.5740 g
Y = 63.98 m
y = 3.20 m
Xs = 32.00 m
Ts = 570.30 m
Ts = 21.34 m
z = 1.67 m
H = 0.30 m
ul. Armii Krajowej
droga wewnętrzna
ul. WOLSKIEGO
droga wewnętrzna
ul. WOLSKIEGO
droga wewnętrzna
ul. ARMII KRAJOWEJ
droga wewnętrzna
ul. ARMII KRAJOWEJ
droga wewnętrzna
ul. ARMII KRAJOWEJ