

**LEGENDA**

- Zakres wniosk
- Linia rozgraniczająca proj. pos. drogowy drogi wojewódzkiej nr 794 (obwodnica Skądy)
- Istniejący pos. drogowy drogi wojewódzkiej nr 794
- Istniejący pos. drogowy drogi wojewódzkiej nr 773
- Istniejący pos. drogowy drog. innych kategorii
- Obszar objęty Decyzją Sądowską nr SS.62201.2011
- Zakres oddziaływania inwestycji z uwagi na hotas w porze nocy (S00B)
- Zakres oddziaływania inwestycji z uwagi na hotas w porze dnia (S00B)
- Granice obręb
- Granice działek
- Numery działek
- Granice działek po podziale
- Granice aktualizacji mapy
- Proj. os. geometryczno drogi
- Proj. obrzeże betonowe
- Proj. krawęż. jezdn.
- Proj. krawężnik
- Proj. obniżony krawężnik
- Proj. pobocze
- Proj. rów kryty
- Proj. przepust z tworzywa
- Proj. koszce retencyjne
- Proj. rów drogowy uszczelniony (kanalizacja deszczowa otwarta)
- Proj. rów drogowy nieuszczelniony
- Proj. skarpa o podpięciu
- Proj. umocnienia płytami żaluzowymi
- Proj. osadnik
- Proj. wpust kanalizacji deszczowej
- Proj. ściek korytkowy
- Kierunek spływu wody
- Proj. nawierzchnia jezdni SMA
- Proj. nawierzchnia tłuczniowa
- Proj. na drogach serwisowych
- Proj. nawierzchnia chodnika
- Proj. nawierzchnia wyspy w krawężnikach
- Proj. zieleni
- Proj. nawierzchnia pierścienia ronda
- Proj. nawierzchnia strefy do wozenia pojazdów
- 2% - 2%
- Proj. spodek poprzeczny
- Proj. balustrada dla pieszych U-11a lub ogrodzenie segmentowe U-12a
- Proj. bariera ochronna
- Proj. płyty integroyne z wypustkami
- Istn. przepust do rozbiórki

**BRANŻA ELEKTROENERGETYCZNA**

- Proj. oprawa oświetleniowa
- Proj. szata oświetlenia ulicznego S0U
- Proj. kabel oświetleniowy
- Proj. kabel linii niskiego napięcia
- Proj. kabel linii napowietrznej
- Proj. rura osłonowa
- Proj. kabel linii średniego napięcia
- Proj. linia średniego napięcia

**BRANŻA TELETECHNICZNA**

- Proj. kabel teletechniczny
- Proj. linia teletechniczna napowietrzna
- Proj. rura osłonowa

**BRANŻA SANITARNA: KANALIZACJA DESZCZOWA**

- Proj. kanalizacja deszczowa
- Proj. studzienka kanalizacji deszczowej
- Proj. wpust kanalizacji deszczowej
- Proj. zespół urządzeń podczyszczających

**BRANŻA SANITARNA: KANALIZACJA SANITARNA**


- Proj. kanalizacja sanitarna

**BRANŻA SANITARNA: SIEĆ GAZOWA**

- Proj. sieć gazowa
- Proj. rura osłonowa

**BRANŻA SANITARNA: SIEĆ WODOCIEGLOWA**

- Proj. sieć wodociągowa
- Proj. rura osłonowa

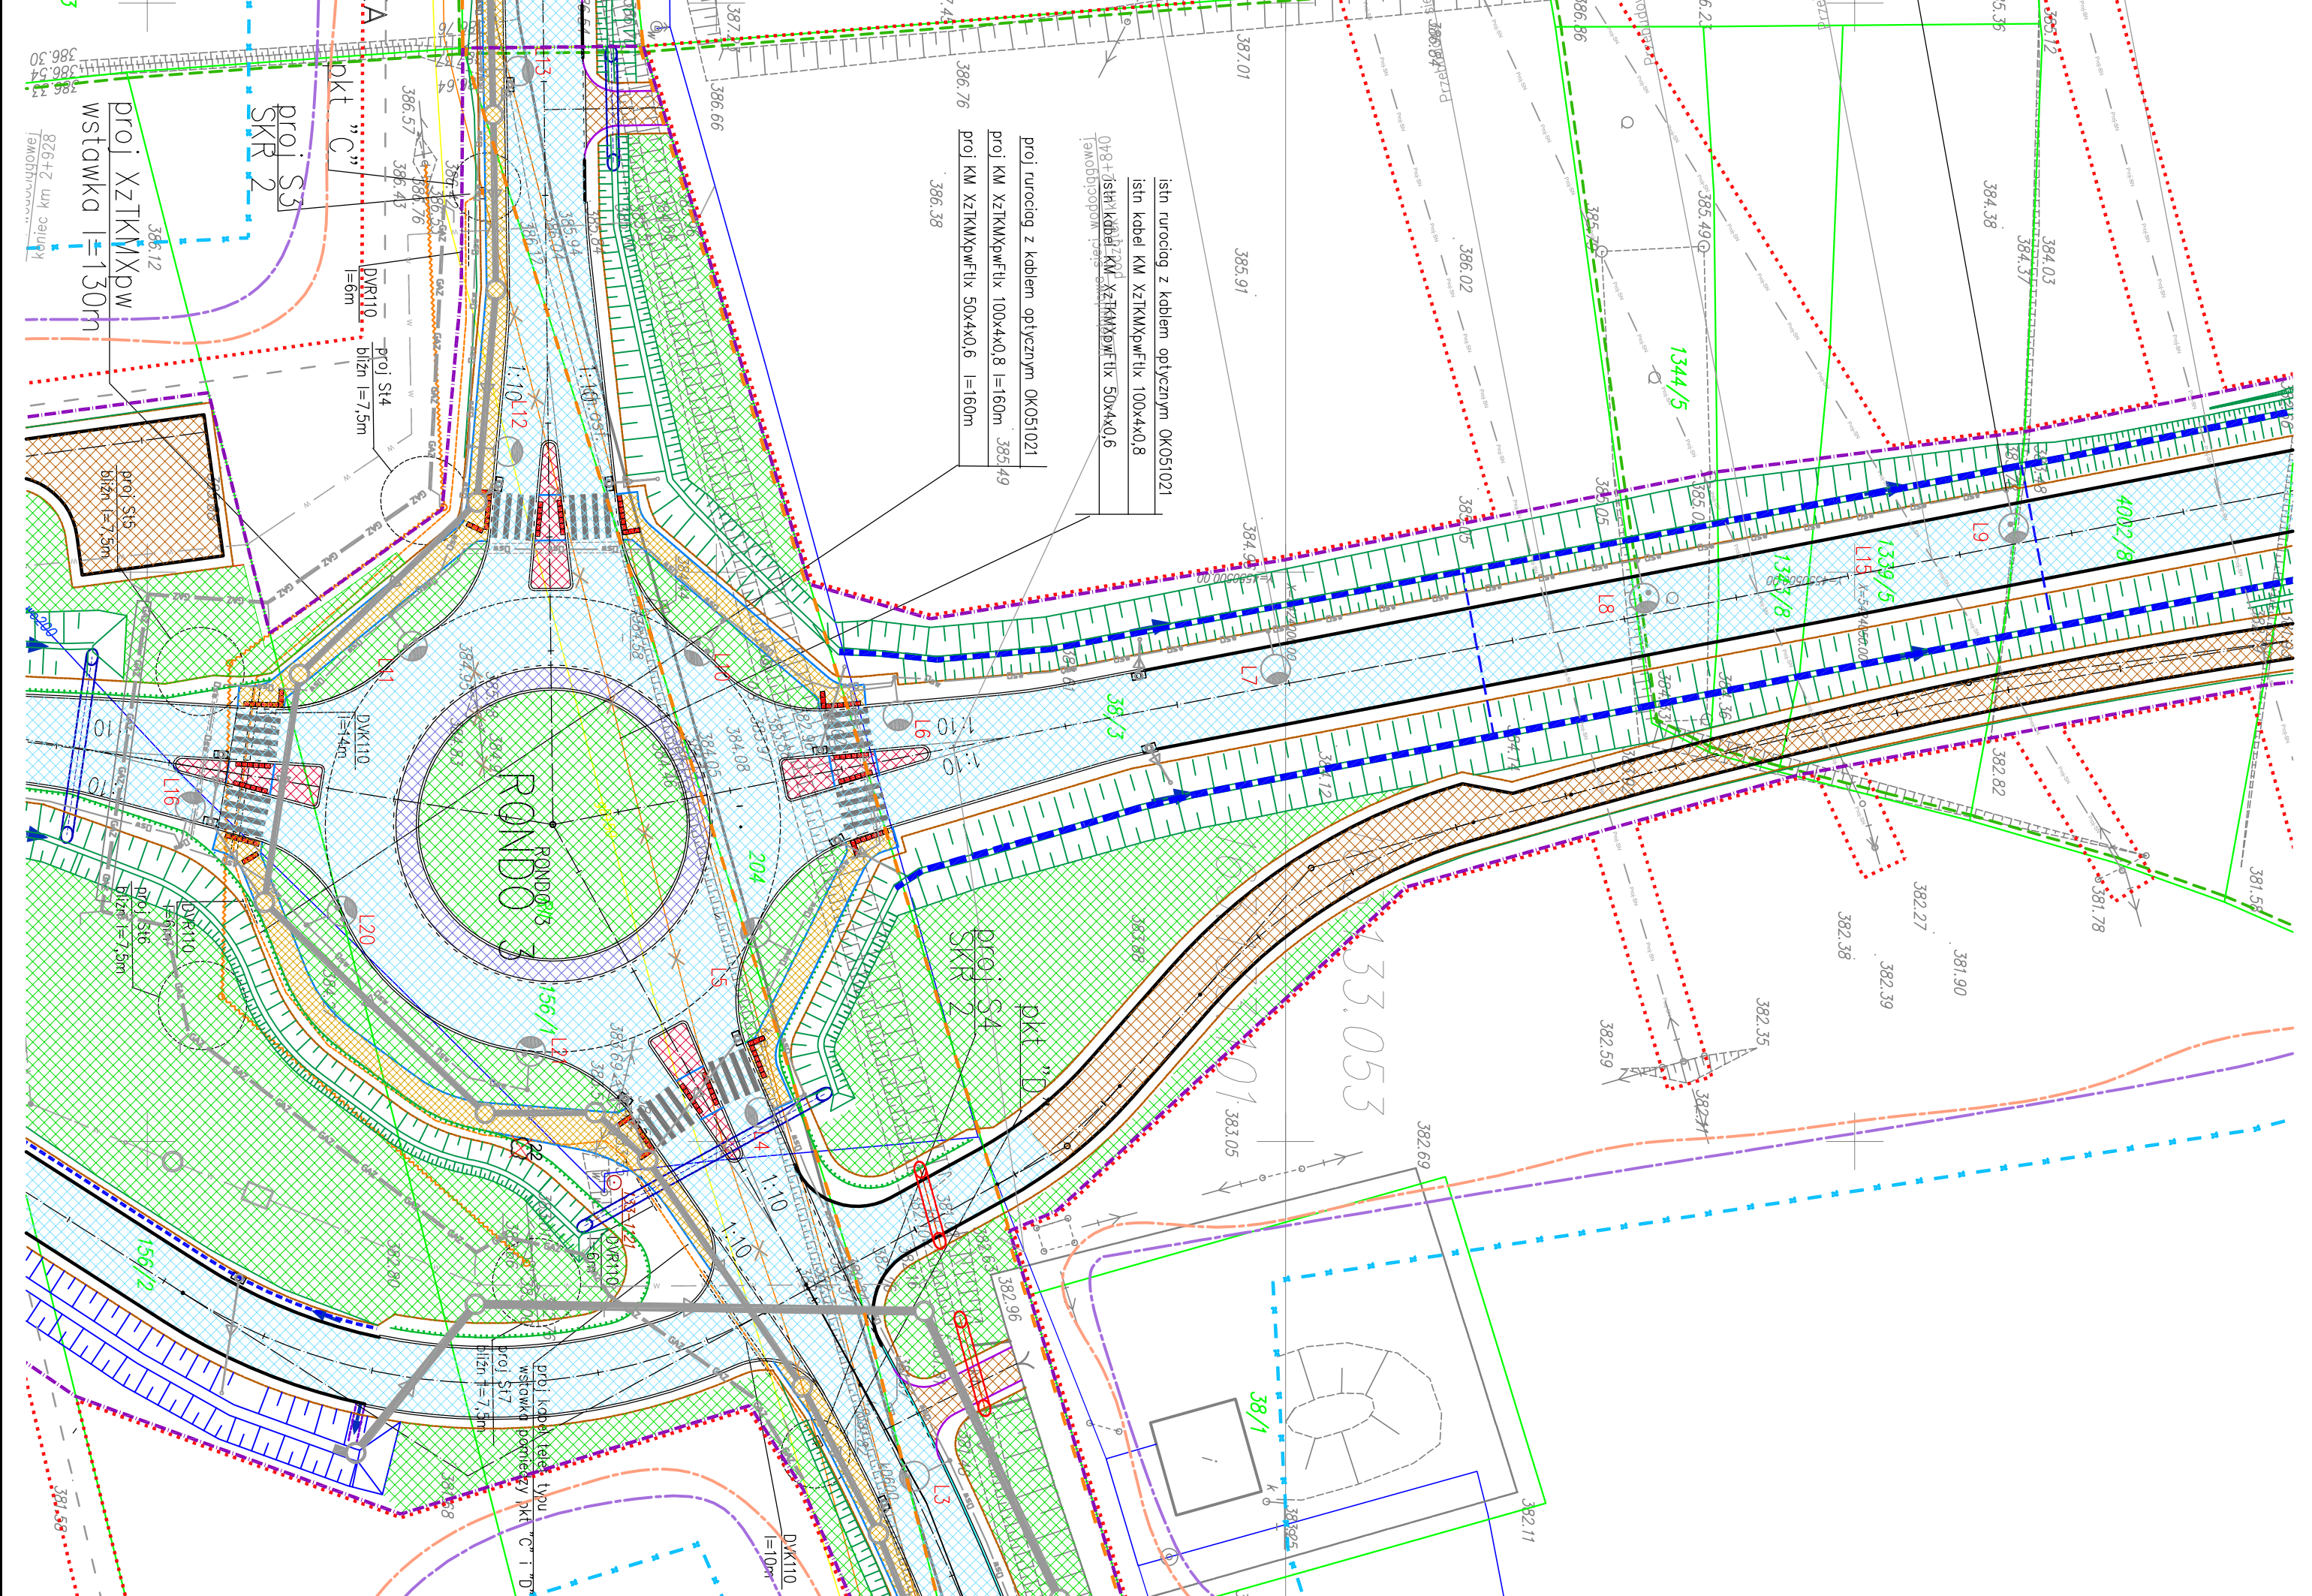

skłoda 1:500	sekcja: 163.133.144, 163.133.192
jednostka ewidencyjna	: 220610_5, Skłoda
Obwód	: Nr 0012, Skłoda W
Działka	: 2465/1, 2465/3, 2465/1 i inne
Id Poczty: 6640 6119 2015	
Likwid. oddziaływanie wysokości konstrukcji 96	
Likwid. msp. poziomych - UK1965 (U) UK1 2000 (7)	
Składowi zgodna z terenem na 28.08.2015.	
Wykonant: AUTOSTRADA II Sp. z o.o.	
40-467 Katowice, ul. 73 Pułku Piechoty 1	
NIP 954-260-83-08	
Sportowca: GEOMETRA DYPLOMOWY	
inż. Andrzej Jęsiak	
Zakres upamiętnień 1, 2, 4	
Data opracowania: 28.08.2015 rok.	
oznaczenie zakresu opracowania	

Publikacja 14. 24. 2015. Dokument został opublikowany w wyniku procedury informacyjnej, która ma na celu zwiększenie przejrzystości i dostępności informacji publicznej. Dokument jest dostępny w formie elektronicznej i papierowej. Wszelkie uwagi i sugestie prosimy kierować do Biura Projektów. Data publikacji: 2015.10.05. Inny, niepublikowany wariant: 05.10.2015.

z UP. STAROSTA

inż. Marek Czurczak

inż. Andrzej Jęsiak

inż. Andrzej Jęsiak

inż. Andrzej Jęsiak

**UWAGI:**

1. Integracja części dokumentacji jest opis techniczny i Szczegółowe Specyfikacje Techniczne Wykonania i Odbioru Robót Budowlanych.
2. Najmniejszy rysunek rozpatrywać łącznie z całą dokumentacją.
3. Treść rysunku jest zgodna z jego metryką.
4. Imię obiektu pokazane na rysunku mogą być traktowane jedynie informacyjnie.

**BIURO PROJEKTOWE:**

**AUTOSTRADA II**

**BIURO PROJEKTÓW** Spółka z o.o.

40-467 Katowice, ul. 73 Pułku Piechoty 1

tel./fax: 032 735-20-55 735-21-41

e-mail: biuro@autostradaii.pl

**INWESTOR:**

Zarząd Województwa Małopolskiego

ul. Basztowa 22

31-156 Kraków



ZADANIE:	Rozbudowa drogi wojewódzkiej nr 794 na odcinku od km 4+154 do km 4+347 odc.rei:150 oraz od km 1+601 do km 2+076 odc.rei:170 wraz z budową obwodnicy Skądy w km od 0+000 do 4+604,11 to jest nowym przebiegiem drogi wojewódzkiej nr 794 w miejscowościach Skąda, Sobieszki i Nowa Wieś		
OBIEKT:	SIEĆ TELETECHNICZNA	NR. ZADANIA	0070
STADIUM:	PW	DATA:	10.2015
SKALA:	1:500	NR. RYSUNKU:	NR. KONPL.
BRANŻA:	TELETECHNICZNA	T/0070/PW/01.2	
TYTUŁ RYSUNKU:	PLAN PRZEBUDOWY SIECI TELETECHNICZNYCH OPTYCZNYCH KOLIJACZYCH Z BUDOWĄ DROGI		
FUNKCJA:	TYTUŁ, IMIĘ, NAZWIŚKO:	SPECJALNOŚĆ:	NR. UPRAWNIENI:
PROJEKTANT:	inż. Jerzy Poppek	telekomunikacja	1454/99 PTPP W-0
SPRACUJĄCY:	inż. Marek Czurczak	telekomunikacja	1620/99 PTPP W-0