

GEO-ART  
GEODEZIA I BUDOWNICTWO  

zakres opracowania objęty zgłoszeniem 4382/58/07  
zakres opracowania objęty zgłoszeniem 4382/44/08










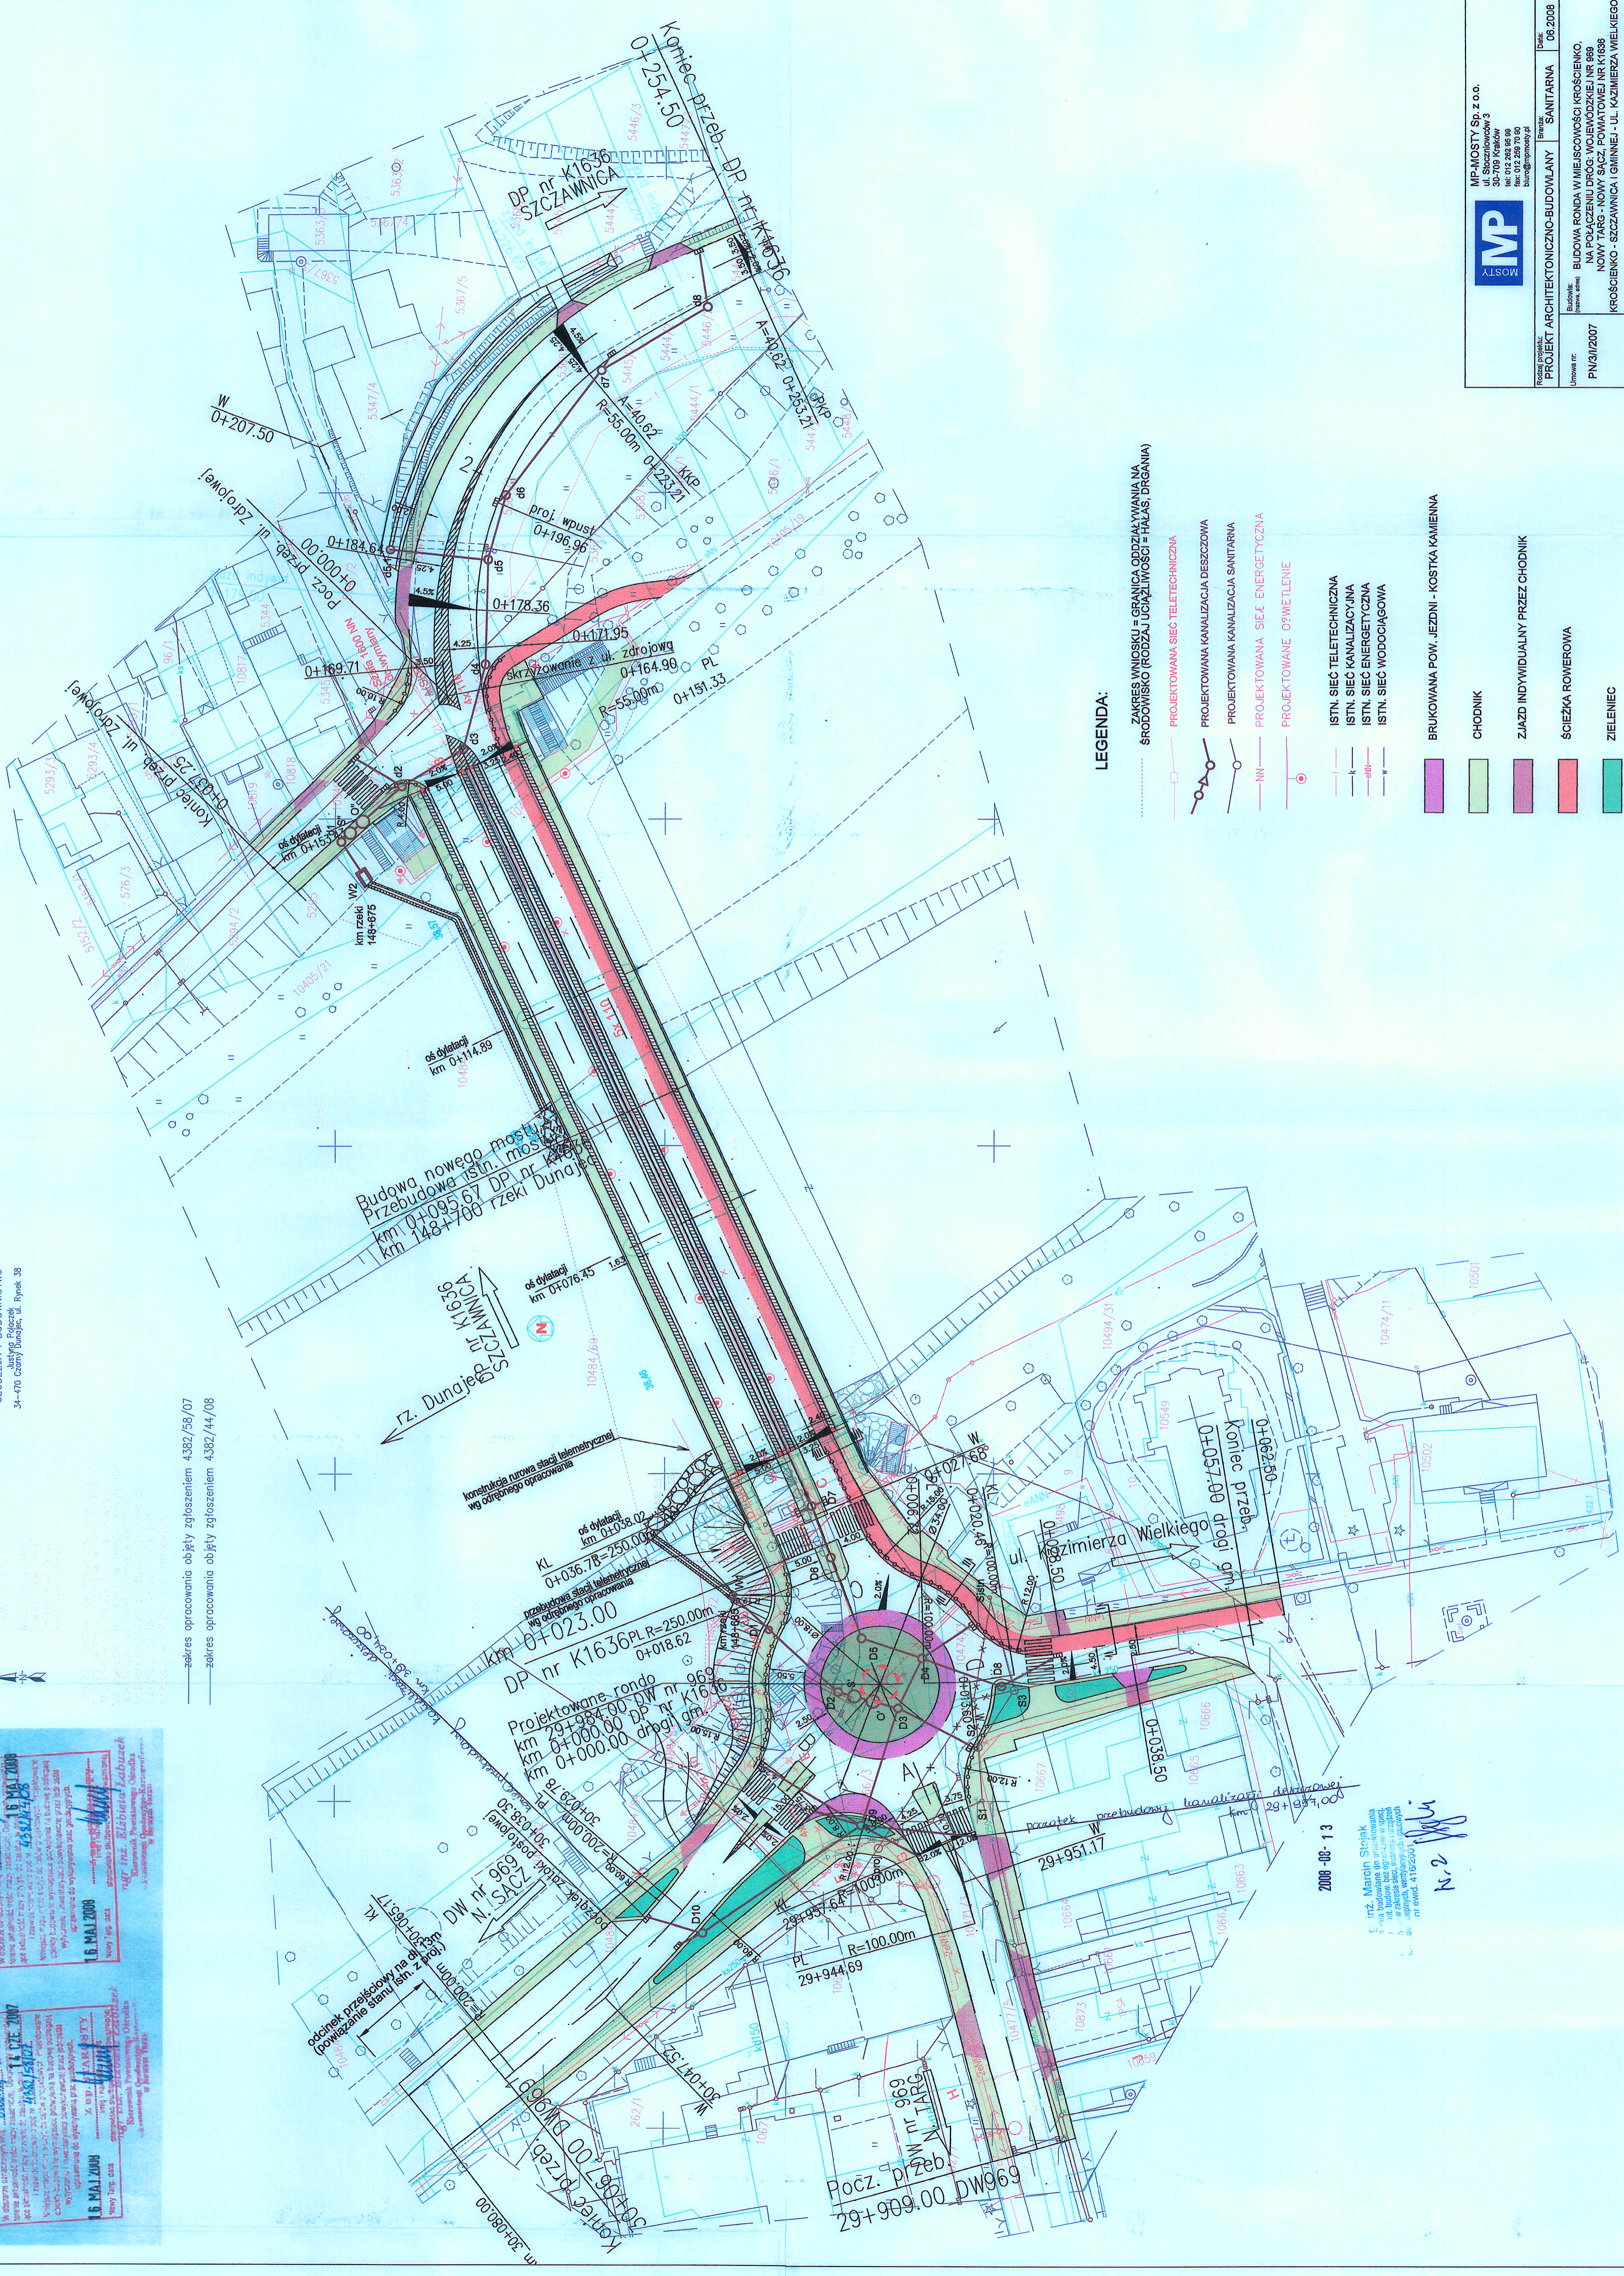

**LEGENDA:**


- PROJEKTOWANA SIĘĆ TELETECHNICZNA
- PROJEKTOWANA KANALIZACJA DESZCZOWA
- PROJEKTOWANA KANALIZACJA SANITARNA
- PROJEKTOWANA SIĘĆ ENERGETYCZNA
- PROJEKTOWANE OŚWIETLENIE
- ISTN. SIĘĆ TELETECHNICZNA
- ISTN. SIĘĆ KANALIZACYJNA
- ISTN. SIĘĆ ENERGETYCZNA
- ISTN. SIĘĆ WODOCIĄGOWA
- BRUKOWANA POW. JEZDNI - KOSTKA KAMIENNA
- CHODNIK
- ZAJAZD INDYWIDUALNY PRZEZ CHODNIK
- ŚCIEŻKA ROWEROWA
- ZIELENIEC


inż. Marcin Siołek  
N.2