

MAPA DO CELÓW PROJEKTOWYCH
SKALA 1:500


Powstała na podstawie [starej] mapy syl.wys.
w skali 1:500
KM. 15-d-2

Woj.: małopolskie
Powiat: nowotarski
Gmina: Krościenko
Obręb: Krościenko

Granice działek ewidencyjnych powstały z mapy ewidencyjnej gruntów w skali 1:2000. Mapa nie może służyć do celów prawnych. Nie wyklucza się istnienia w terenie innych, nie wykazanych na niniejszej mapie urządzeń podziemnych, które nie były zgłoszone do Inwentaryzacji lub o których brak jest informacji w Inwentaryzacji brzoźnych.

— zakres opracowania objęty zgłoszeniem 4382/58/07
- - - zakres opracowania objęty zgłoszeniem 4382/44/08

GEO-ART
GEODEZJA I BUDOWNICTWO
Justyna Pałaczek
34-470 Czarna Dąbica, ul. Rynek 38

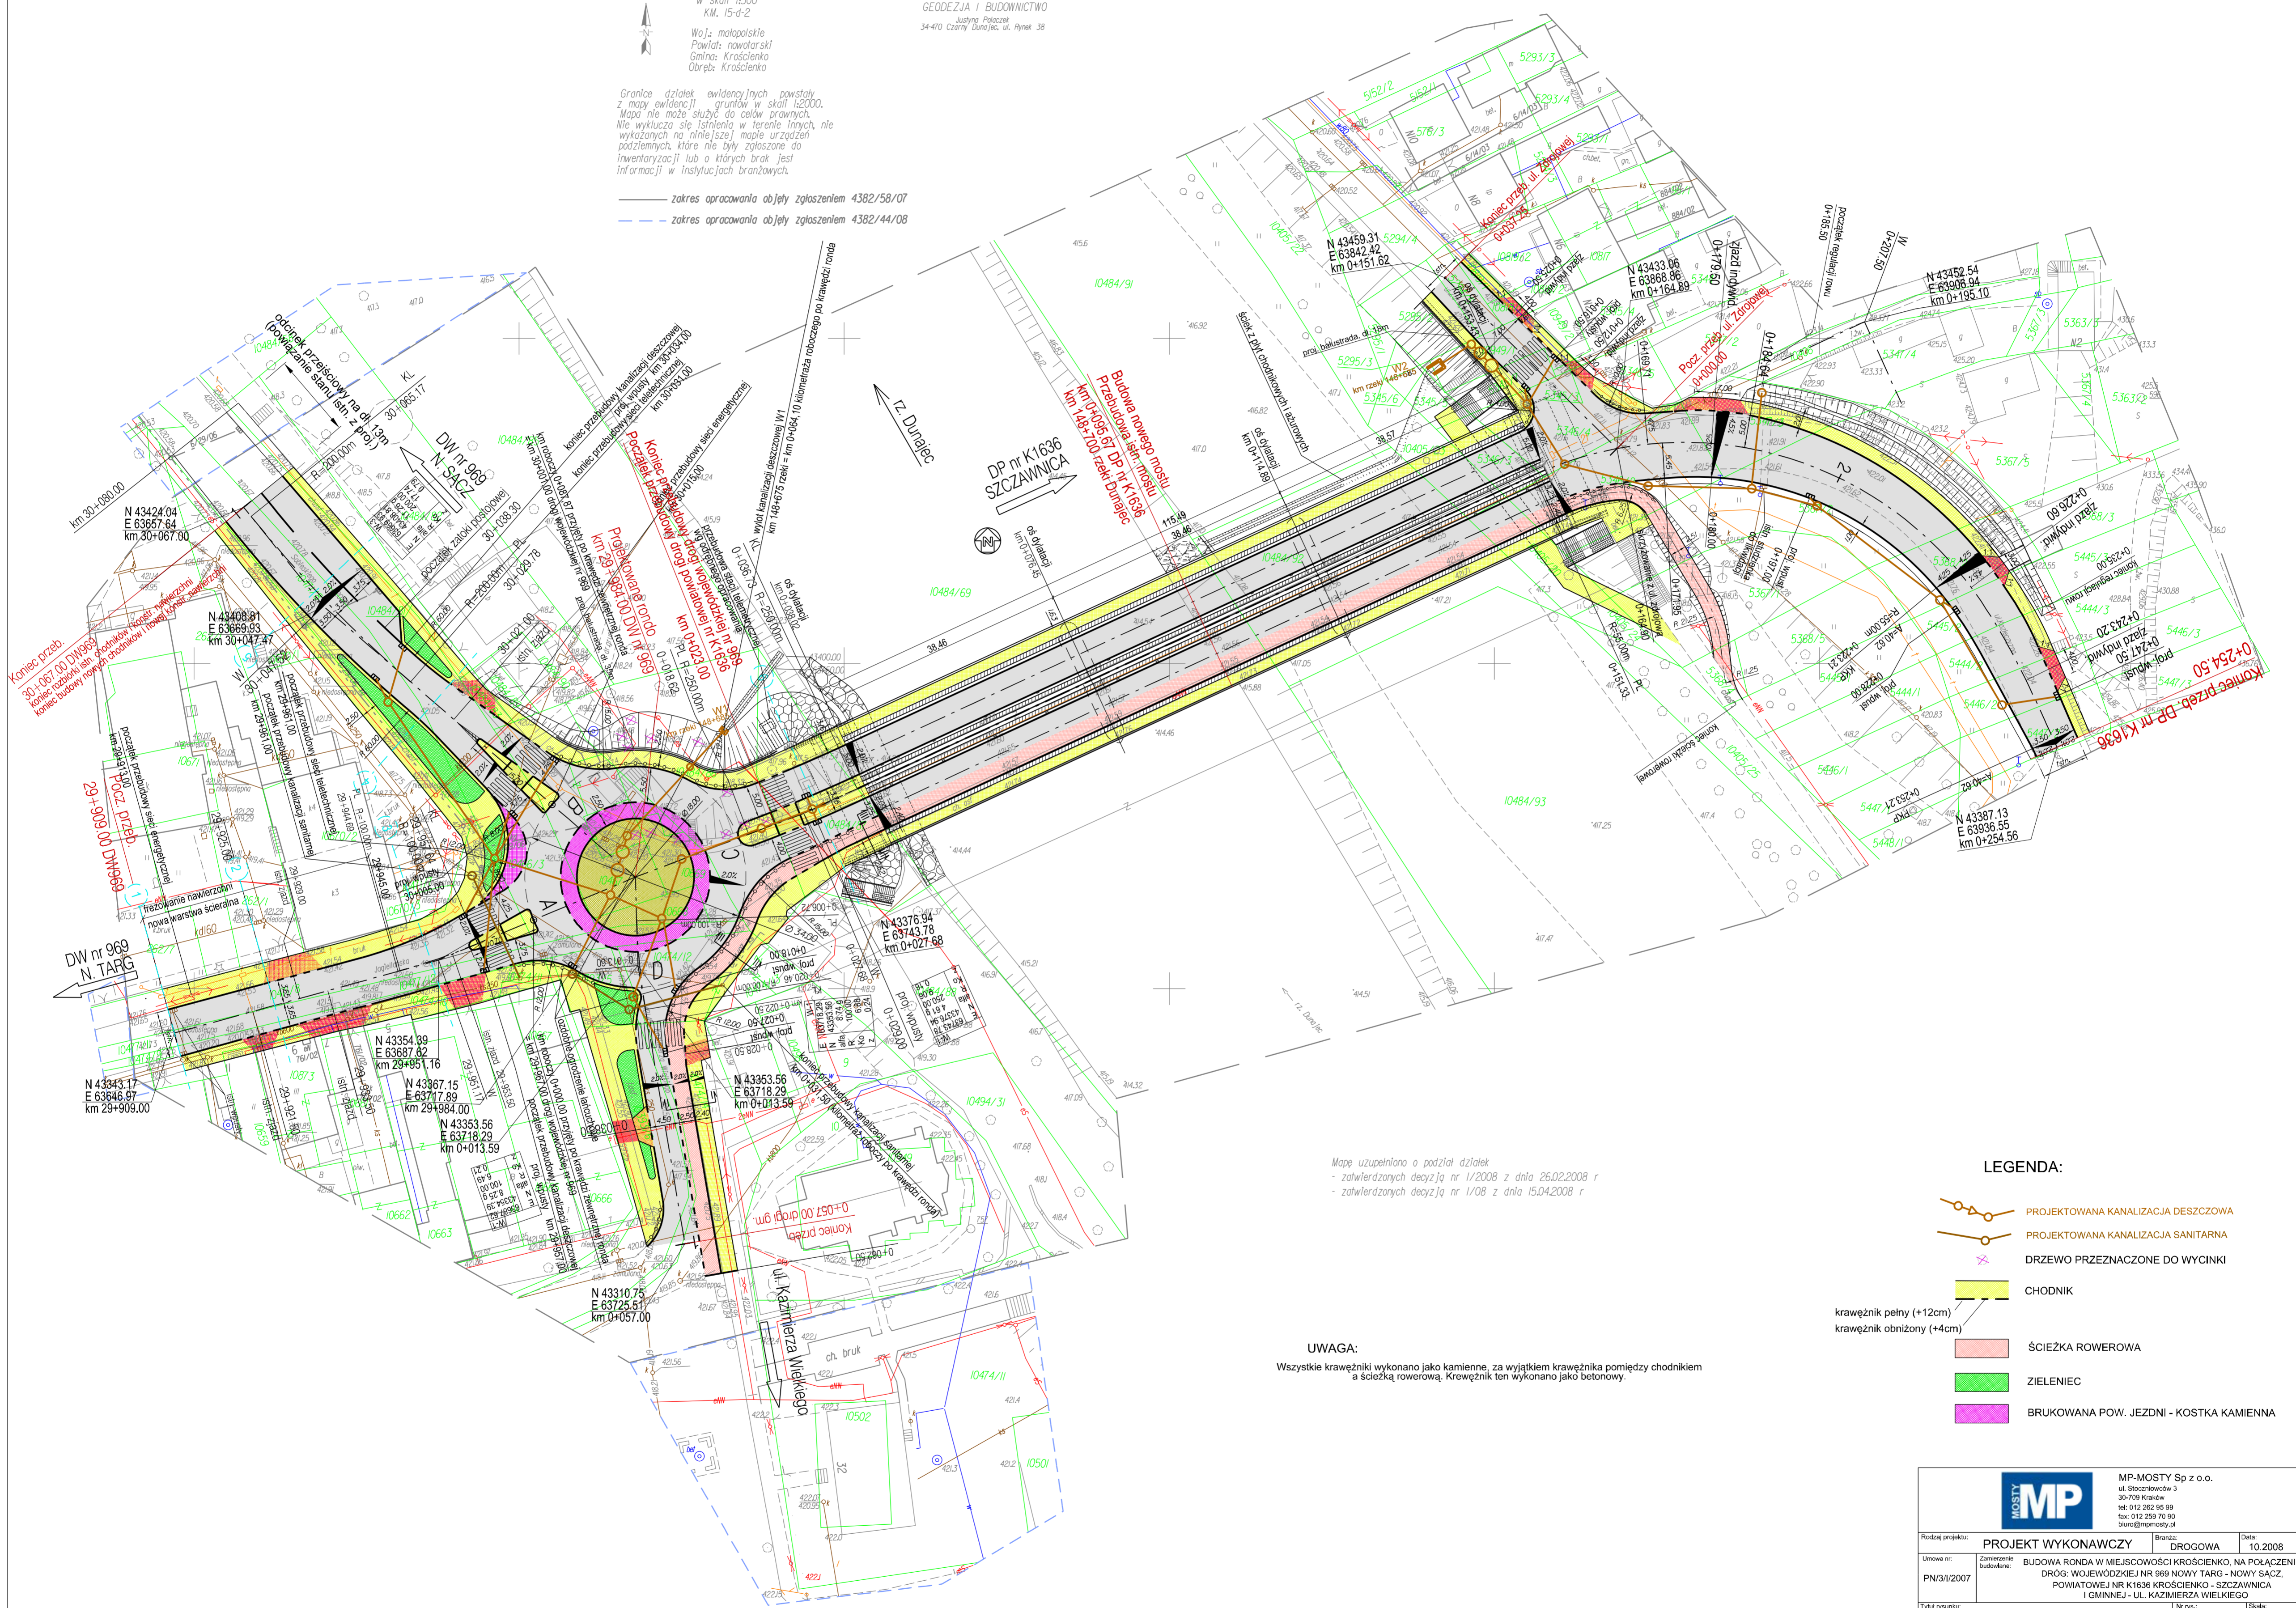

Mapę uzupełniono o podział działek
- zatwierdzonych decyzją nr 1/2008 z dnia 26.02.2008 r
- zatwierdzonych decyzją nr 1/08 z dnia 15.04.2008 r

UWAGA:
Wszystkie krawężniki wykonano jako kamienne, za wyjątkiem krawężnika pomiędzy chodnikiem a ścieżką rowerową. Krawężnik ten wykonano jako betonowy.

- LEGENDA:**
- PROJEKTOWANA KANALIZACJA DESZCZOWA
 - PROJEKTOWANA KANALIZACJA SANITARNA
 - DRZEWO PRZEZNACZONE DO WYCINKI
 - CHODNIK
 - ŚCIEŻKA ROWEROWA
 - ZIELENIEC
 - BRUKOWANA POW. JEZDNI - KOSTKA KAMIENNA

		MP-MOSTY Sp z o.o. ul. Szczyńców 3 30-709 Kraków tel. 012 259 70 99 fax. 012 259 70 90 biuro@mpmosty.pl	
Podział projektu:	PROJEKT WYKONAWCZY	Strona:	DROGOWA 10.2008
Umowa nr:	Zamierzenie budowlane	BUDOWA RONDY W MIEJSCOWOŚCI KROŚCIENKO, NA POŁĄCZENIU DROGI WOJEWODZKIEJ NR 969 NOWY TARG - NOWY SĄCZ, POWIATOWEJ NR K1636 KROŚCIENKO - SZCZAWNICA I GMINNEJ - UL. KAZIMIERZA WIELKIEGO	
PN/31/2007		Nr rys.:	2
Tytuł rysunku:		PLAN SYTUACYJNY	
Funkcja:		1:500	
Projektant:	mgr inż. Bartłomiej Bala	Specjalność:	drogowa
Sprawdzający:	mgr inż. Paweł Samek	Nr uprawnień:	MAP/0063/POD/05
		Data:	10.2008
		Podpis:	