


PRZEKRÓJ B-B'

0-3
939,6

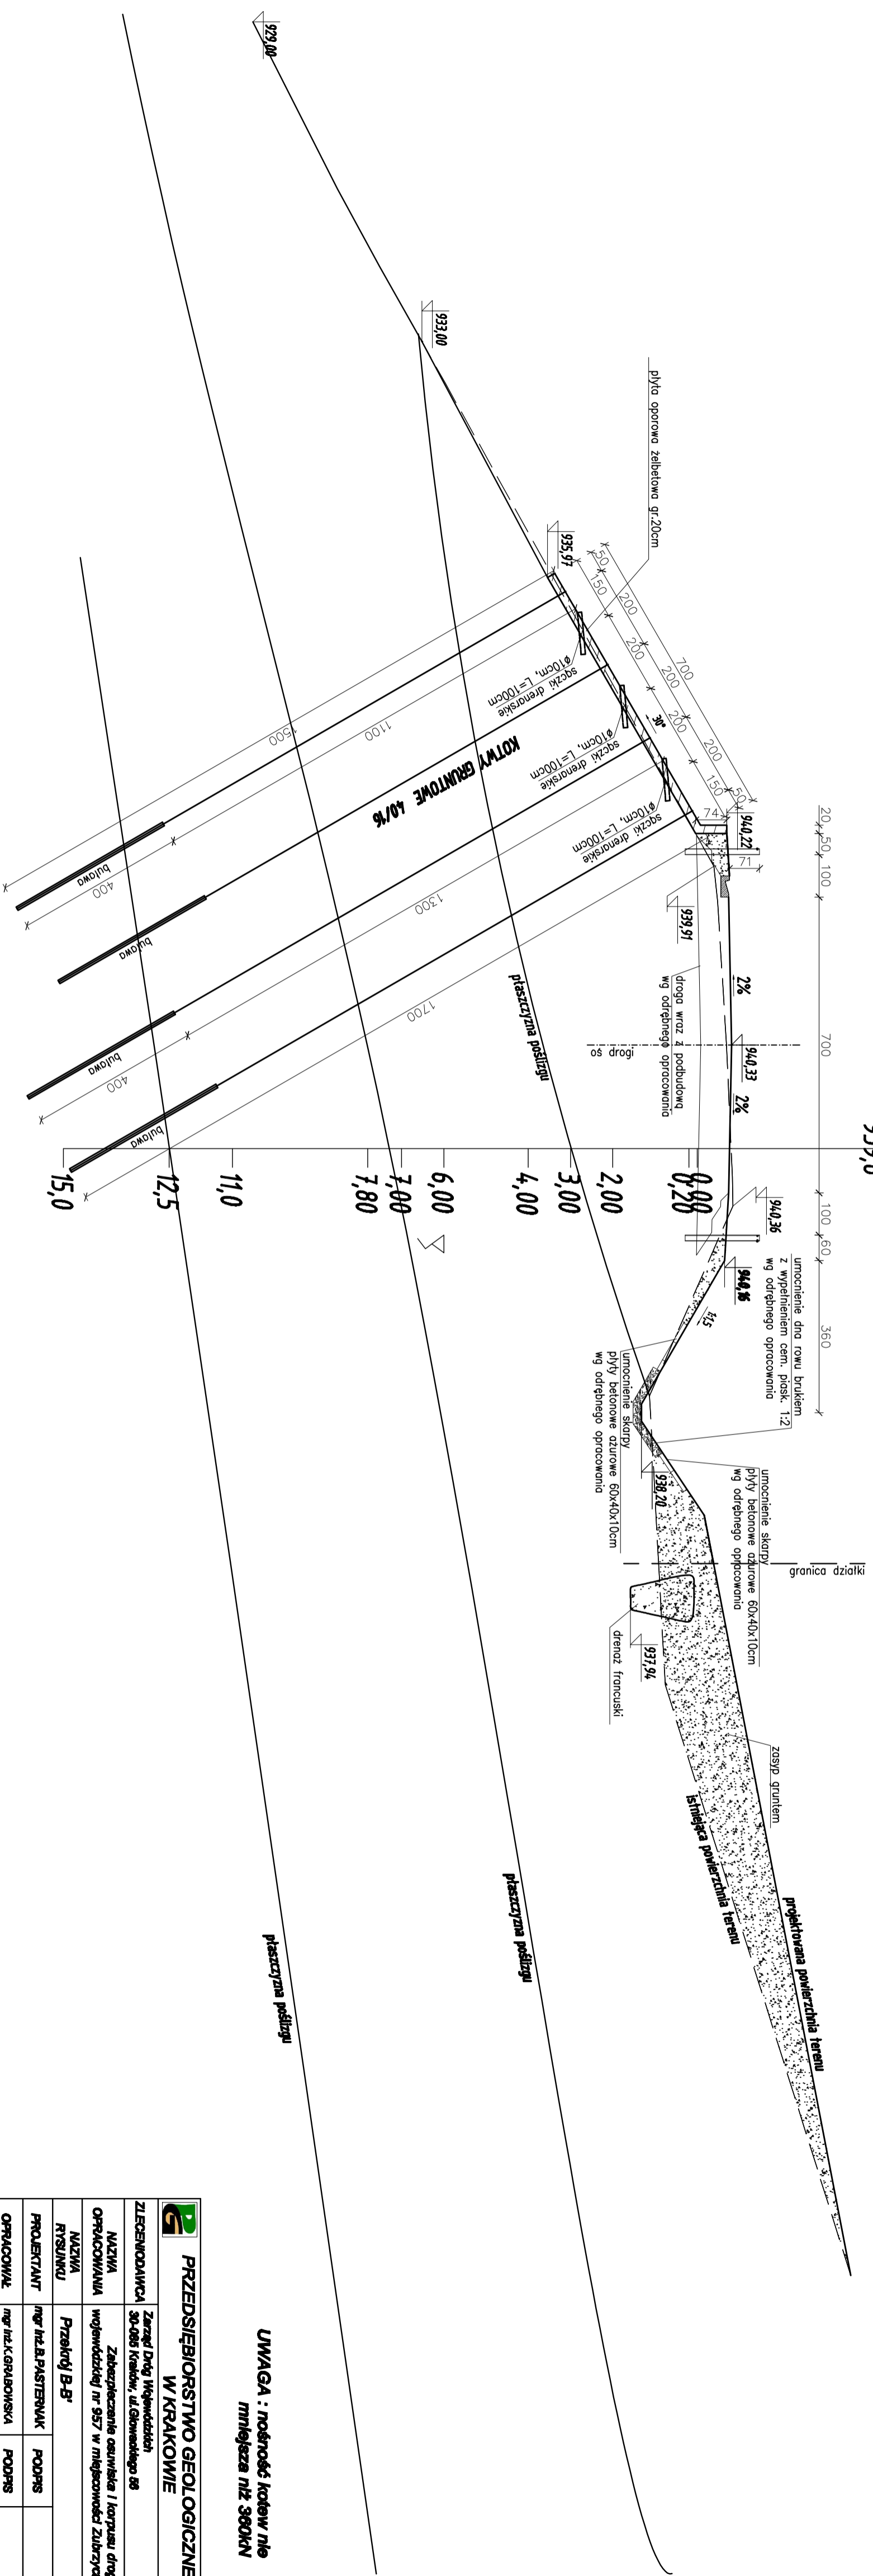

UWAGA : nośność kotwów nie mniejsza niż 360kN

PRZEDSIĘBIORSTWO GEOLOGICZNE S.A.
W KRAKOWIE

ZLECENIODAWCA	Zarząd Drog Województwa 30-085 Kraków, ul. Głównego 88
NAZWA OPERACJI	Zabezpieczenie osuwiska i korpusu drogi wojewódzkiej nr 957 w miejscowości Zubrzyca Górna
NAZWA RYSUNKU	Przekrój B-B'
PROJEKTANT	mgr inż. B. PASTERNAK
OPRACOWAŁ	mgr inż. L. GRABOWSKA
SPRAWDZAJĄCY	mgr inż. R. KOŚCIBA
DATA	SIERPIEŃ 2011
	SKALA 1:100
	RYSUNK 3