


# Przekrój 1-1'

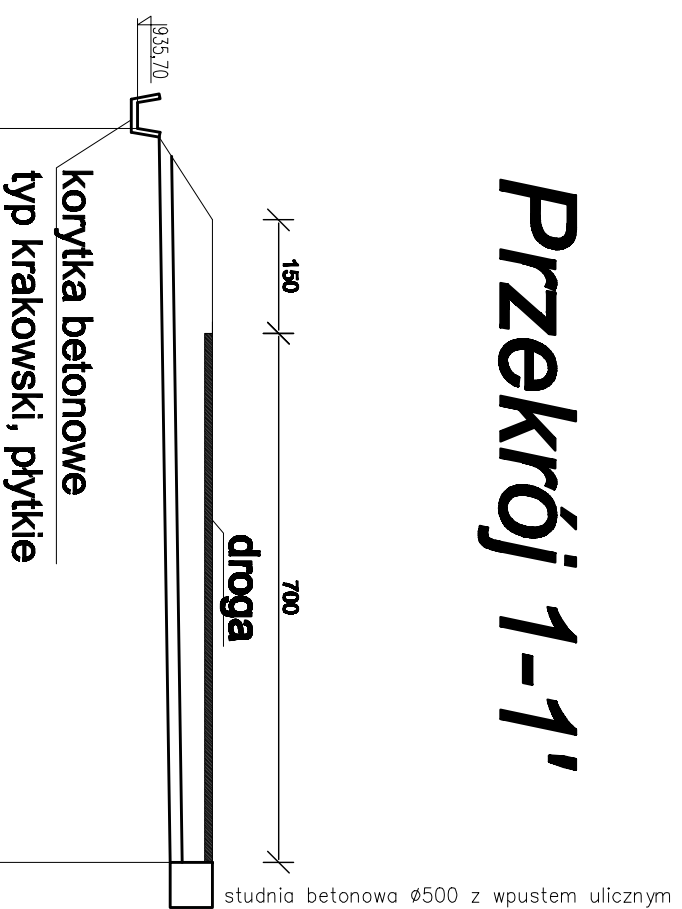

poziom por: 930,00 m n.p.m.

Wzrost	1	1
Rzędno terenu [m n.p.m.]	935,99	936,69
Rzędno dna rury [m n.p.m.]	935,92	936,13
Zagłębienie [m]	935,70	0,56
Odległość [m]	0,00	9,71
Materiał, Średnica/Spodek [%]	PCV160	1,5%
Długość [m]	9,71	



**PRZEDSIĘBIORSTWO GEOLOGICZNE S.A.**  
**W KRAKOWIE**

**ZLECENIODAWCA** Zarząd Drog Województwa  
30-086 Kraków, ul. Głównego 88

drodze wojewódzkiej nr 957 w miejscowości Zubrzyca Górna

**NAZWA RYSUNKU** Przekrój 1-1'

**PROJEKTANT** mgr inż. arch. W. WOCIEK

**OPRACOWAŁ** mgr inż. K. MENDOCHA

**SPRAWDZIŁ** mgr inż. R. KOSIBA

**DATA** STYCZEŃ 2011

**SKALA** 1:100

**RYŚ. NR** 7