Szkic węzła sieciowego

Węzeł sieciowy 6044018
Jednostka administracyjna 12

Współrzędne: X 245358,4
Y 531221,9

numer drogi: W 780
numer drogi: W 781
numer drogi: .
Powiat chrzanowski

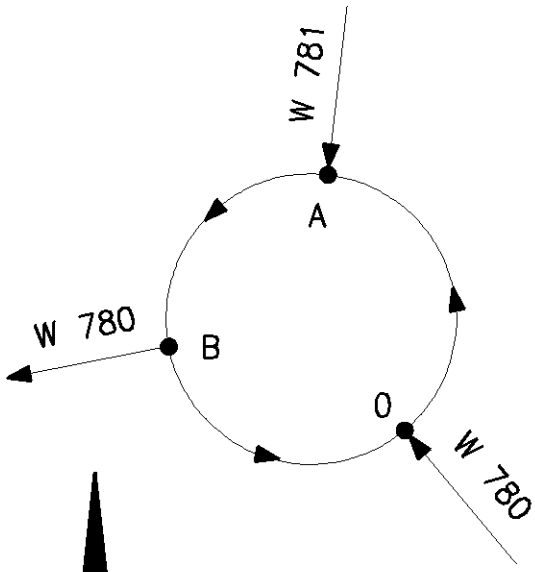

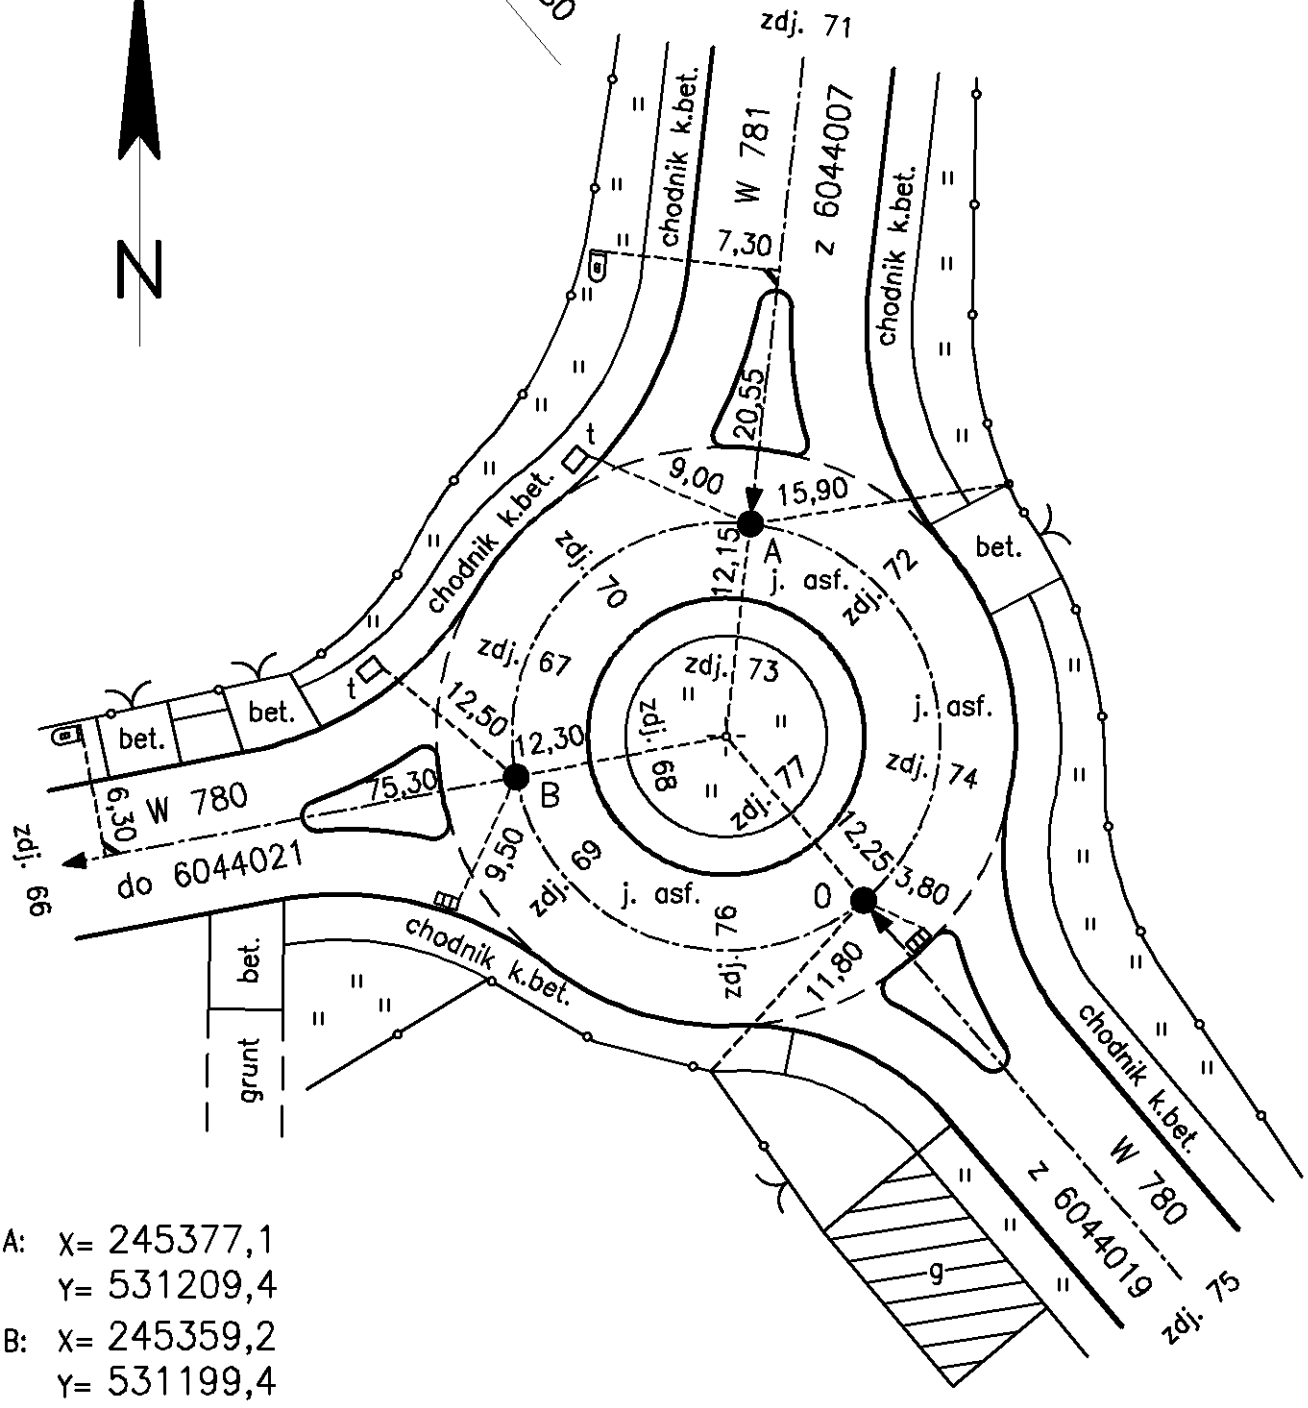

A: X= 245377,1
Y= 531209,4
B: X= 245359,2
Y= 531199,4

wykonanie	LEHMANN +PARTNER Polska Sp. z o.o.	16.11.2005	Jagodziński	wykreślił	22.11.2005	Cichocki	sprawdził	.
kontynuacja				wykreślił			sprawdził	