

Szkic węzła sieciowego

Węzeł sieciowy

6149008

Jednostka administracyjna

12

Współrzędne:

X 234271,5

Y 575971,8



numer drogi: **W 964**

numer drogi: P 2034

numer drogi: .

Powiat

wielicki

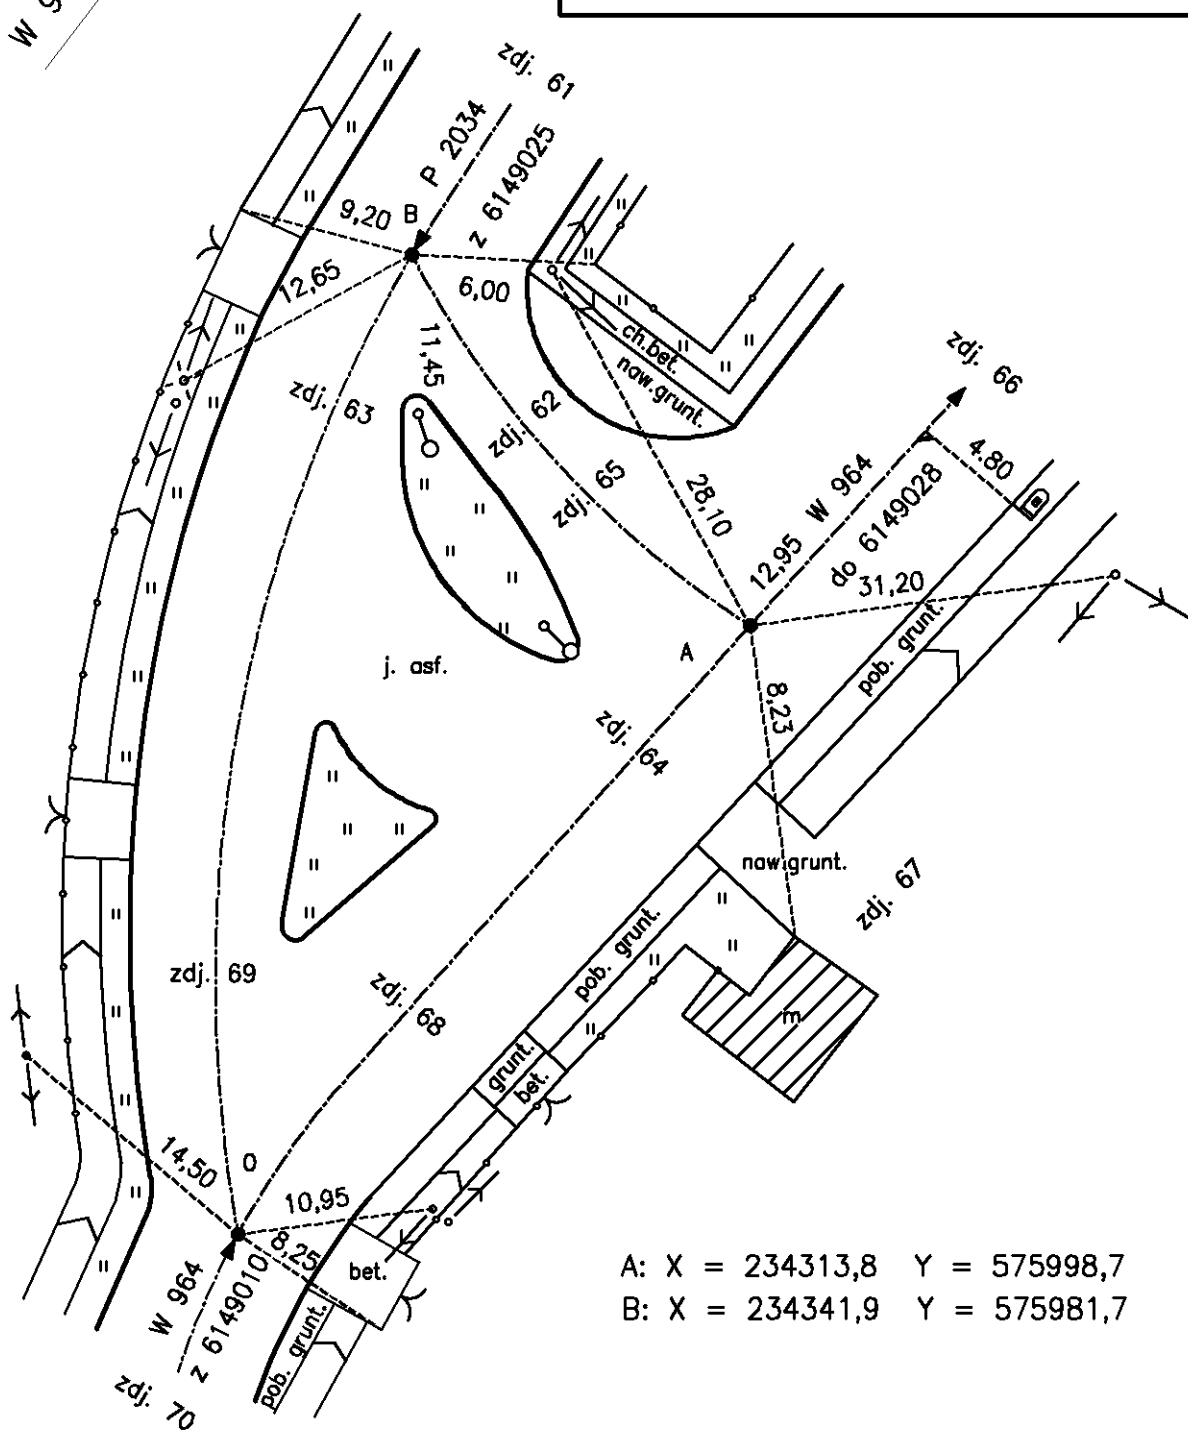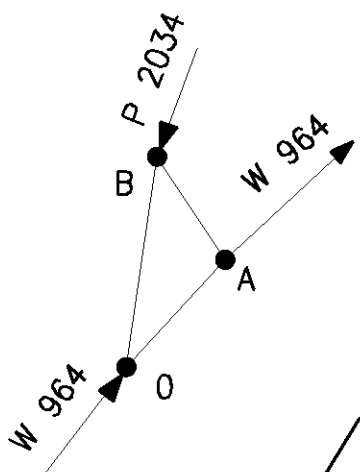

A: X = 234313,8 Y = 575998,7

B: X = 234341,9 Y = 575981,7

wykonanie	LEHMANN +PARTNER <small>Polska Sp. z o.o.</small>	03.11.2005	Jagodziński	wykreślił	10.11.2005	Karbowy	sprawdził	.
kontynuacja				wykreślił			sprawdził	