


4 otwory $\phi 8$

rozstaw poziomy 14,5 cm
rozstaw w pionie 10,0 cm
odległość górnego rzędu otworów od szczytu 17,0 cm

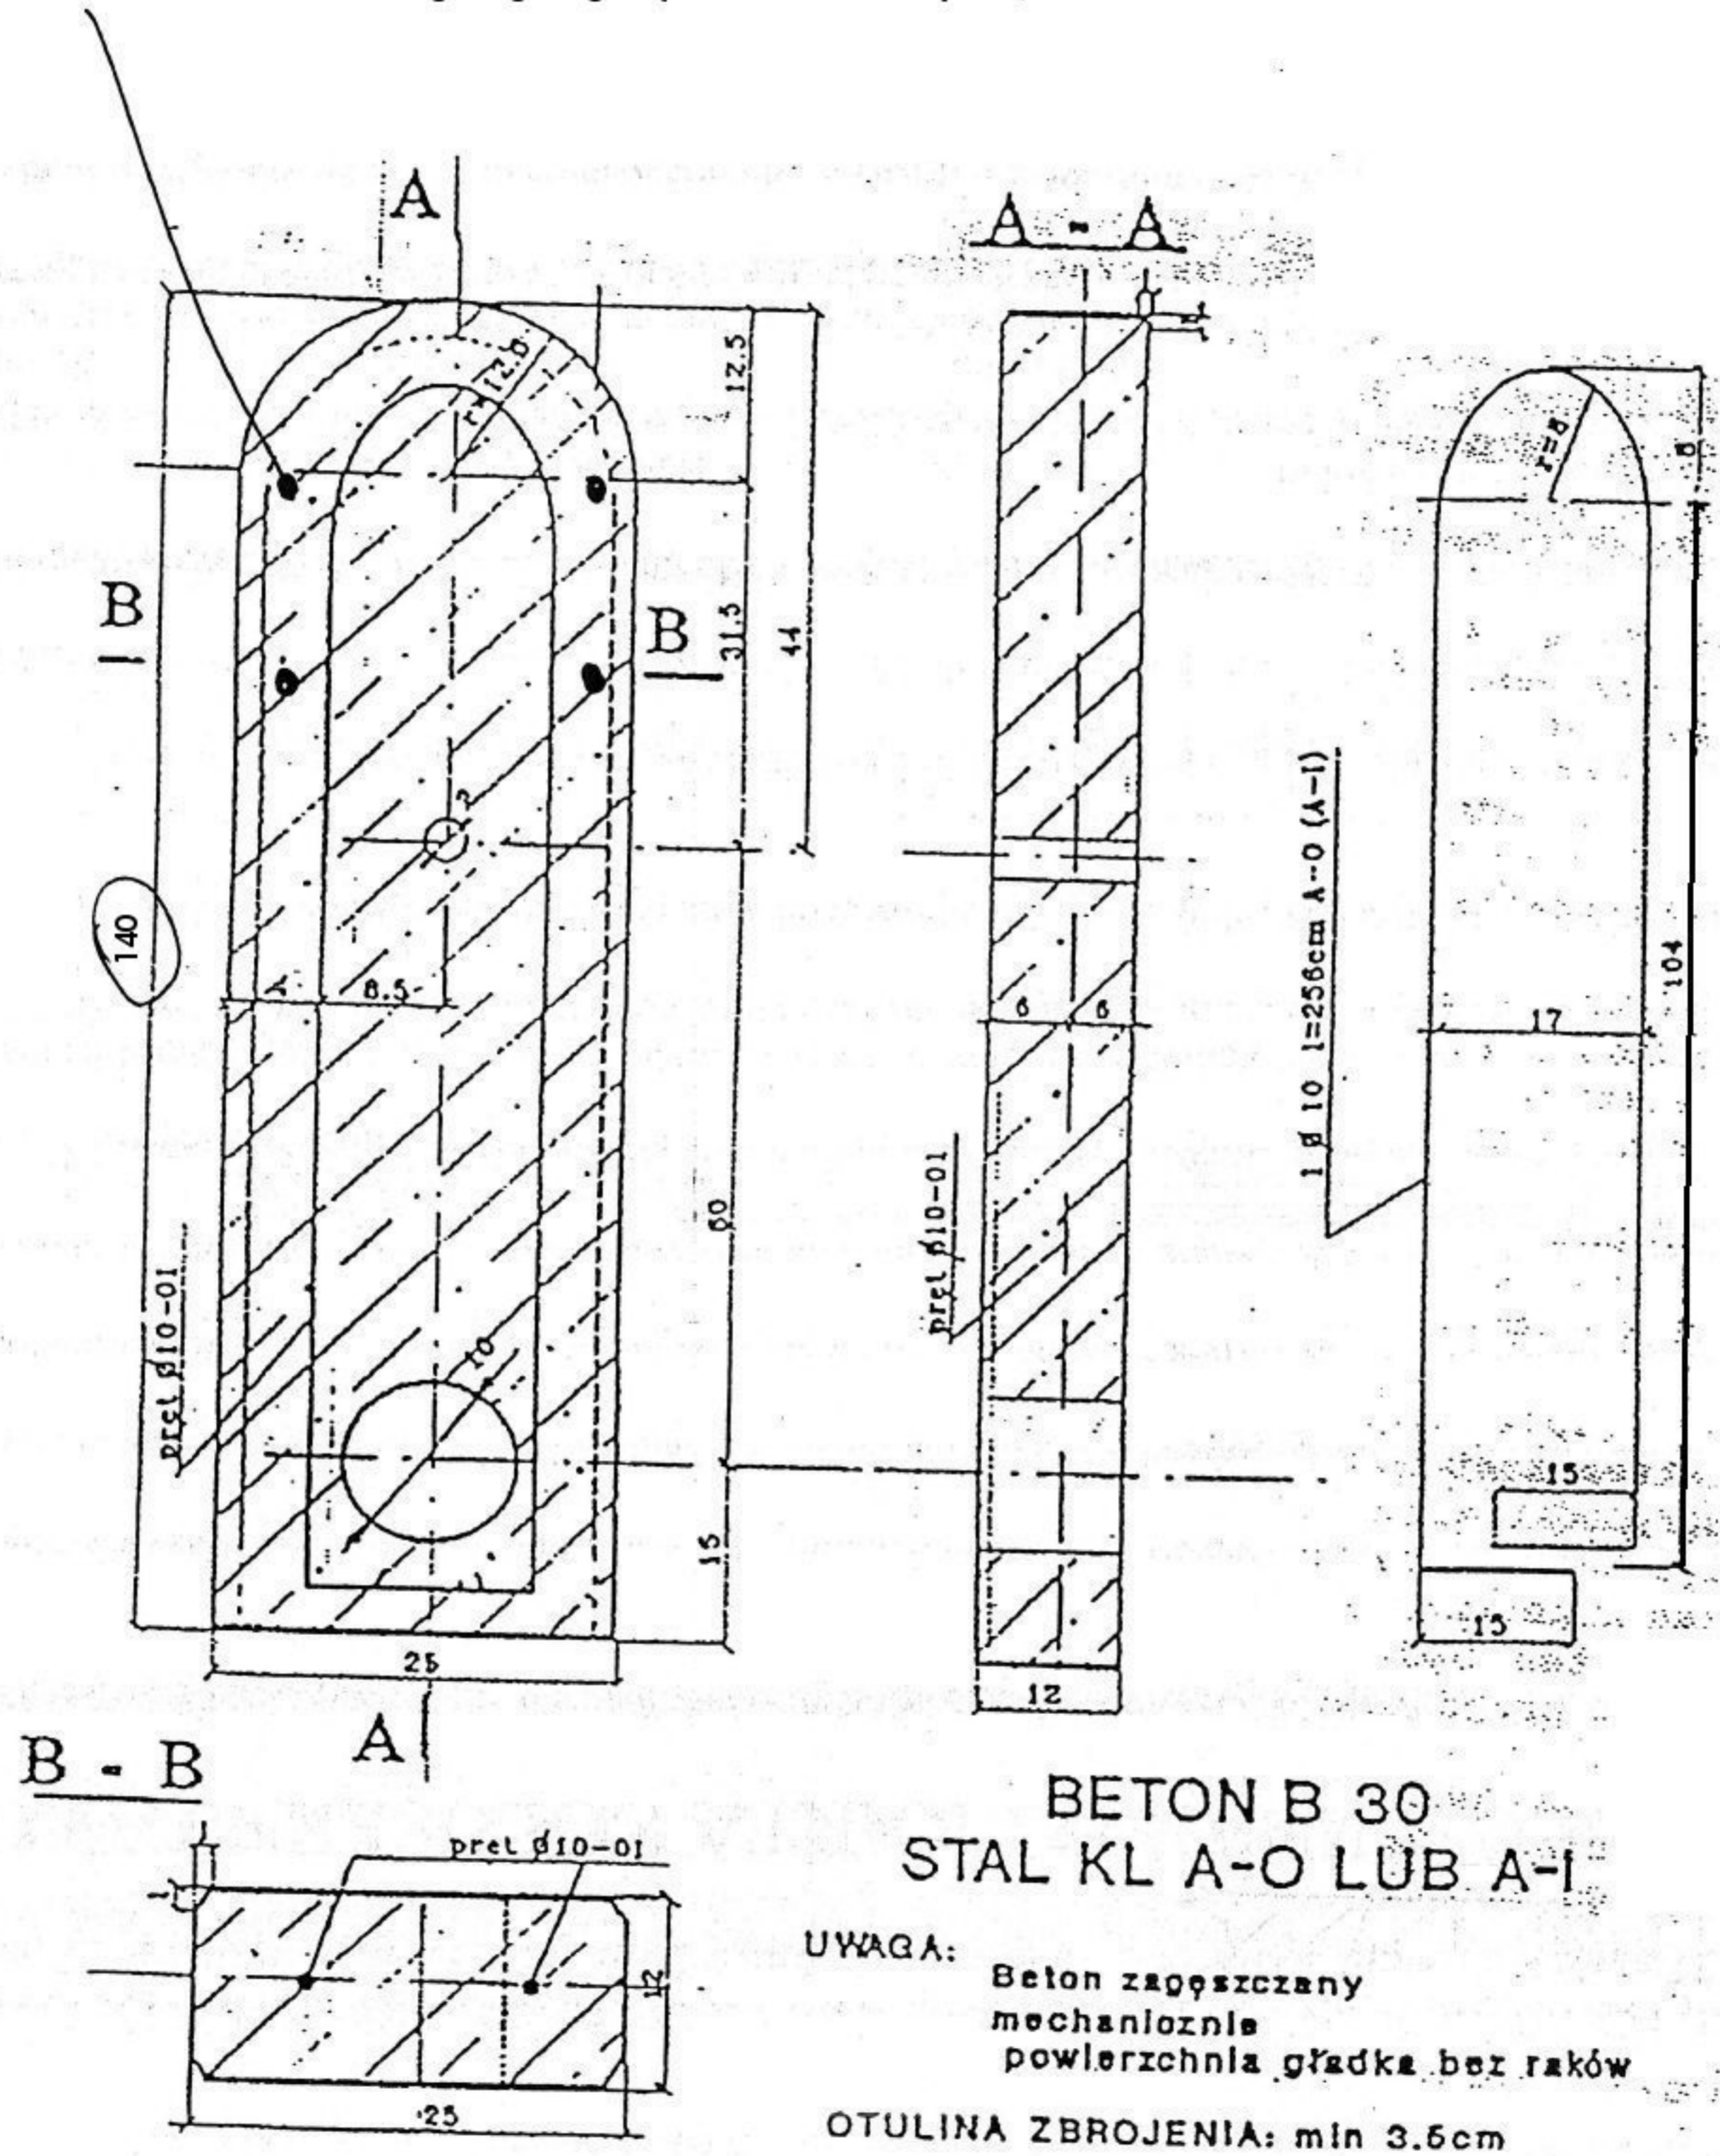

BETON B 30
STAL KL A-0 LUB A-1

UWAGA: Beton zagęszczany mechanicznie
powierzchnia gładka bez raków

OTULINA ZBROJENIA: min 3.5cm