PRZEDSIĘBIORSTWO USŁUG
GEOLOGICZNO-LABORATORYJNYCH
"CHEMKOP-LABORGEO" Sp. z o.o.
31-261 Kraków, ul. Wybickiego 7
tel. (0-12) 634-36-31
fax: (012) 632-58-47
e-mail: laborgeo@laborgeo.krakow.pl

PRZEKRÓJ GEOLOGICZNO - INŻYNIERSKI B- B'

DW nr 981 odc. 100 od km 5+300 do km 5+450 w m. Kąclowa

Skala pozioma 1 : 200
Skala pionowa 1 : 200
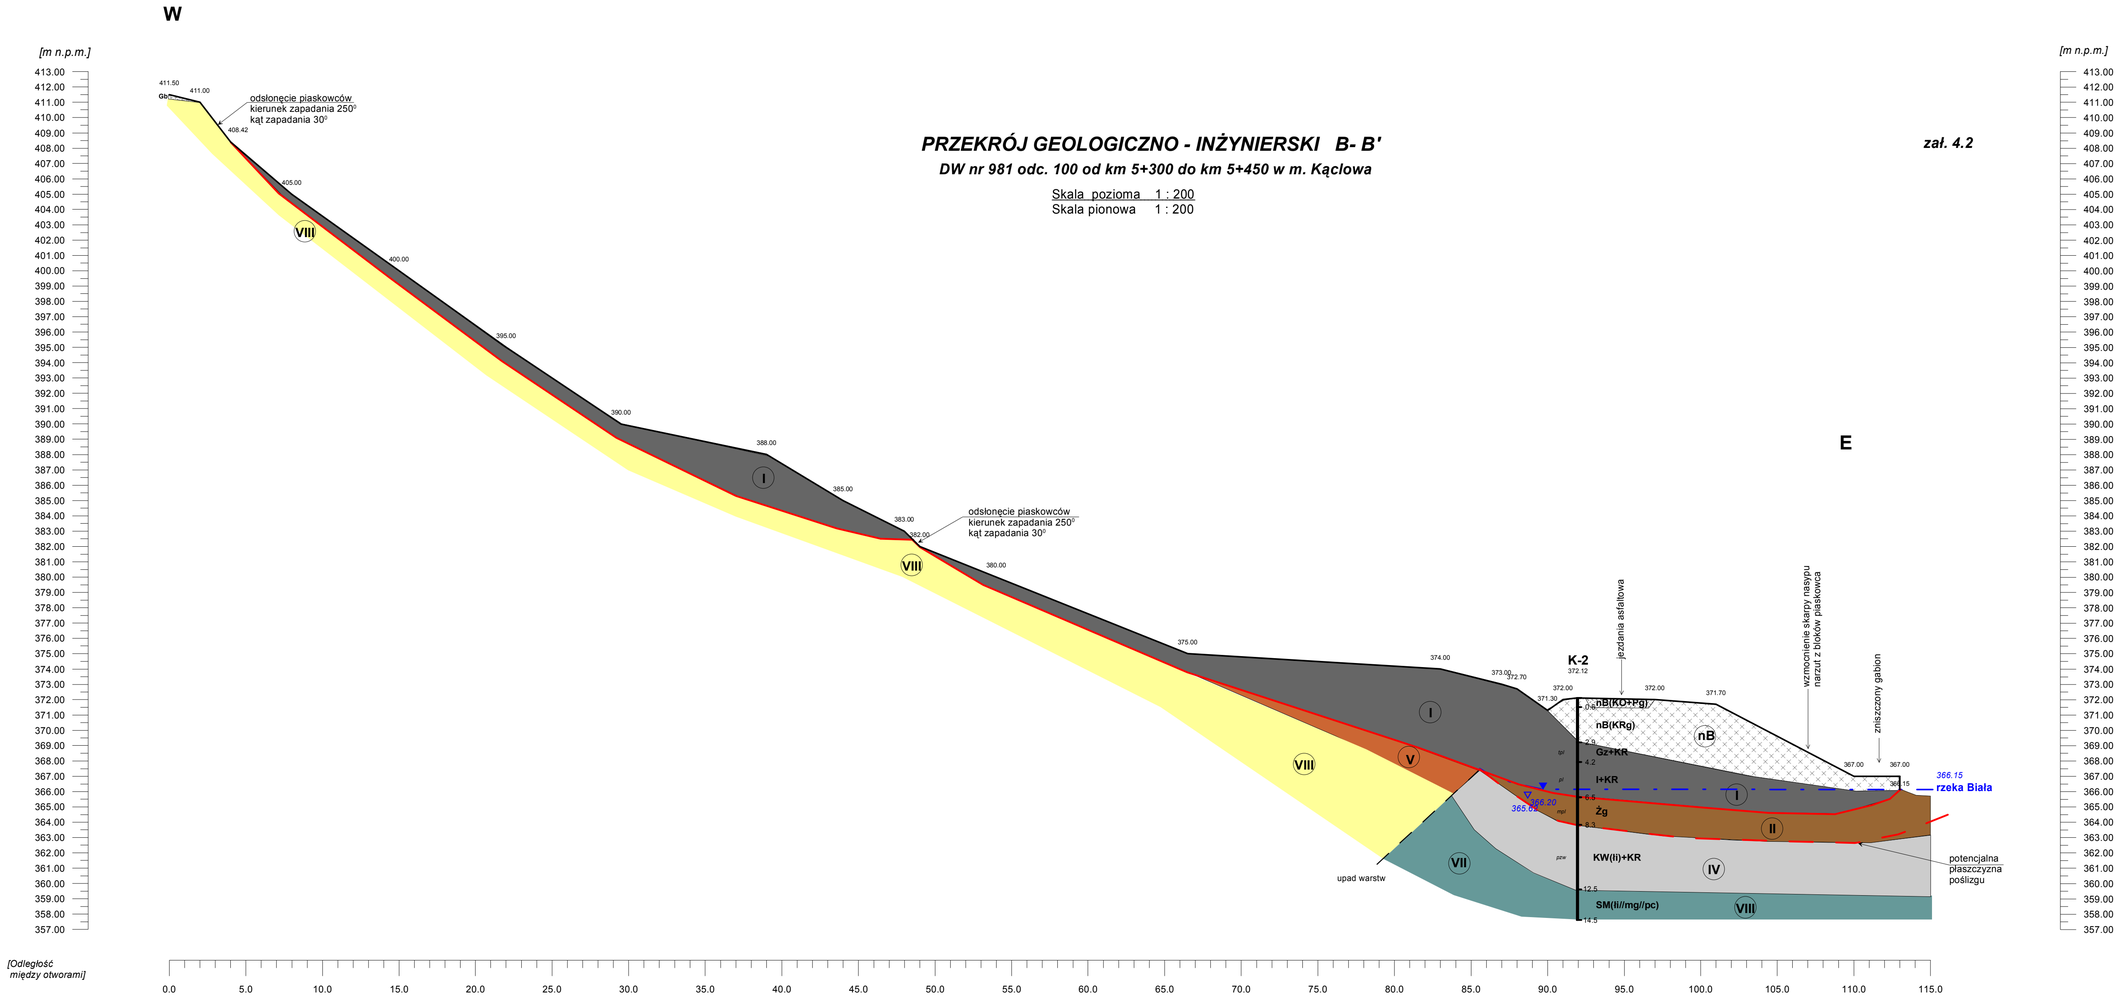
zał. 4.2